


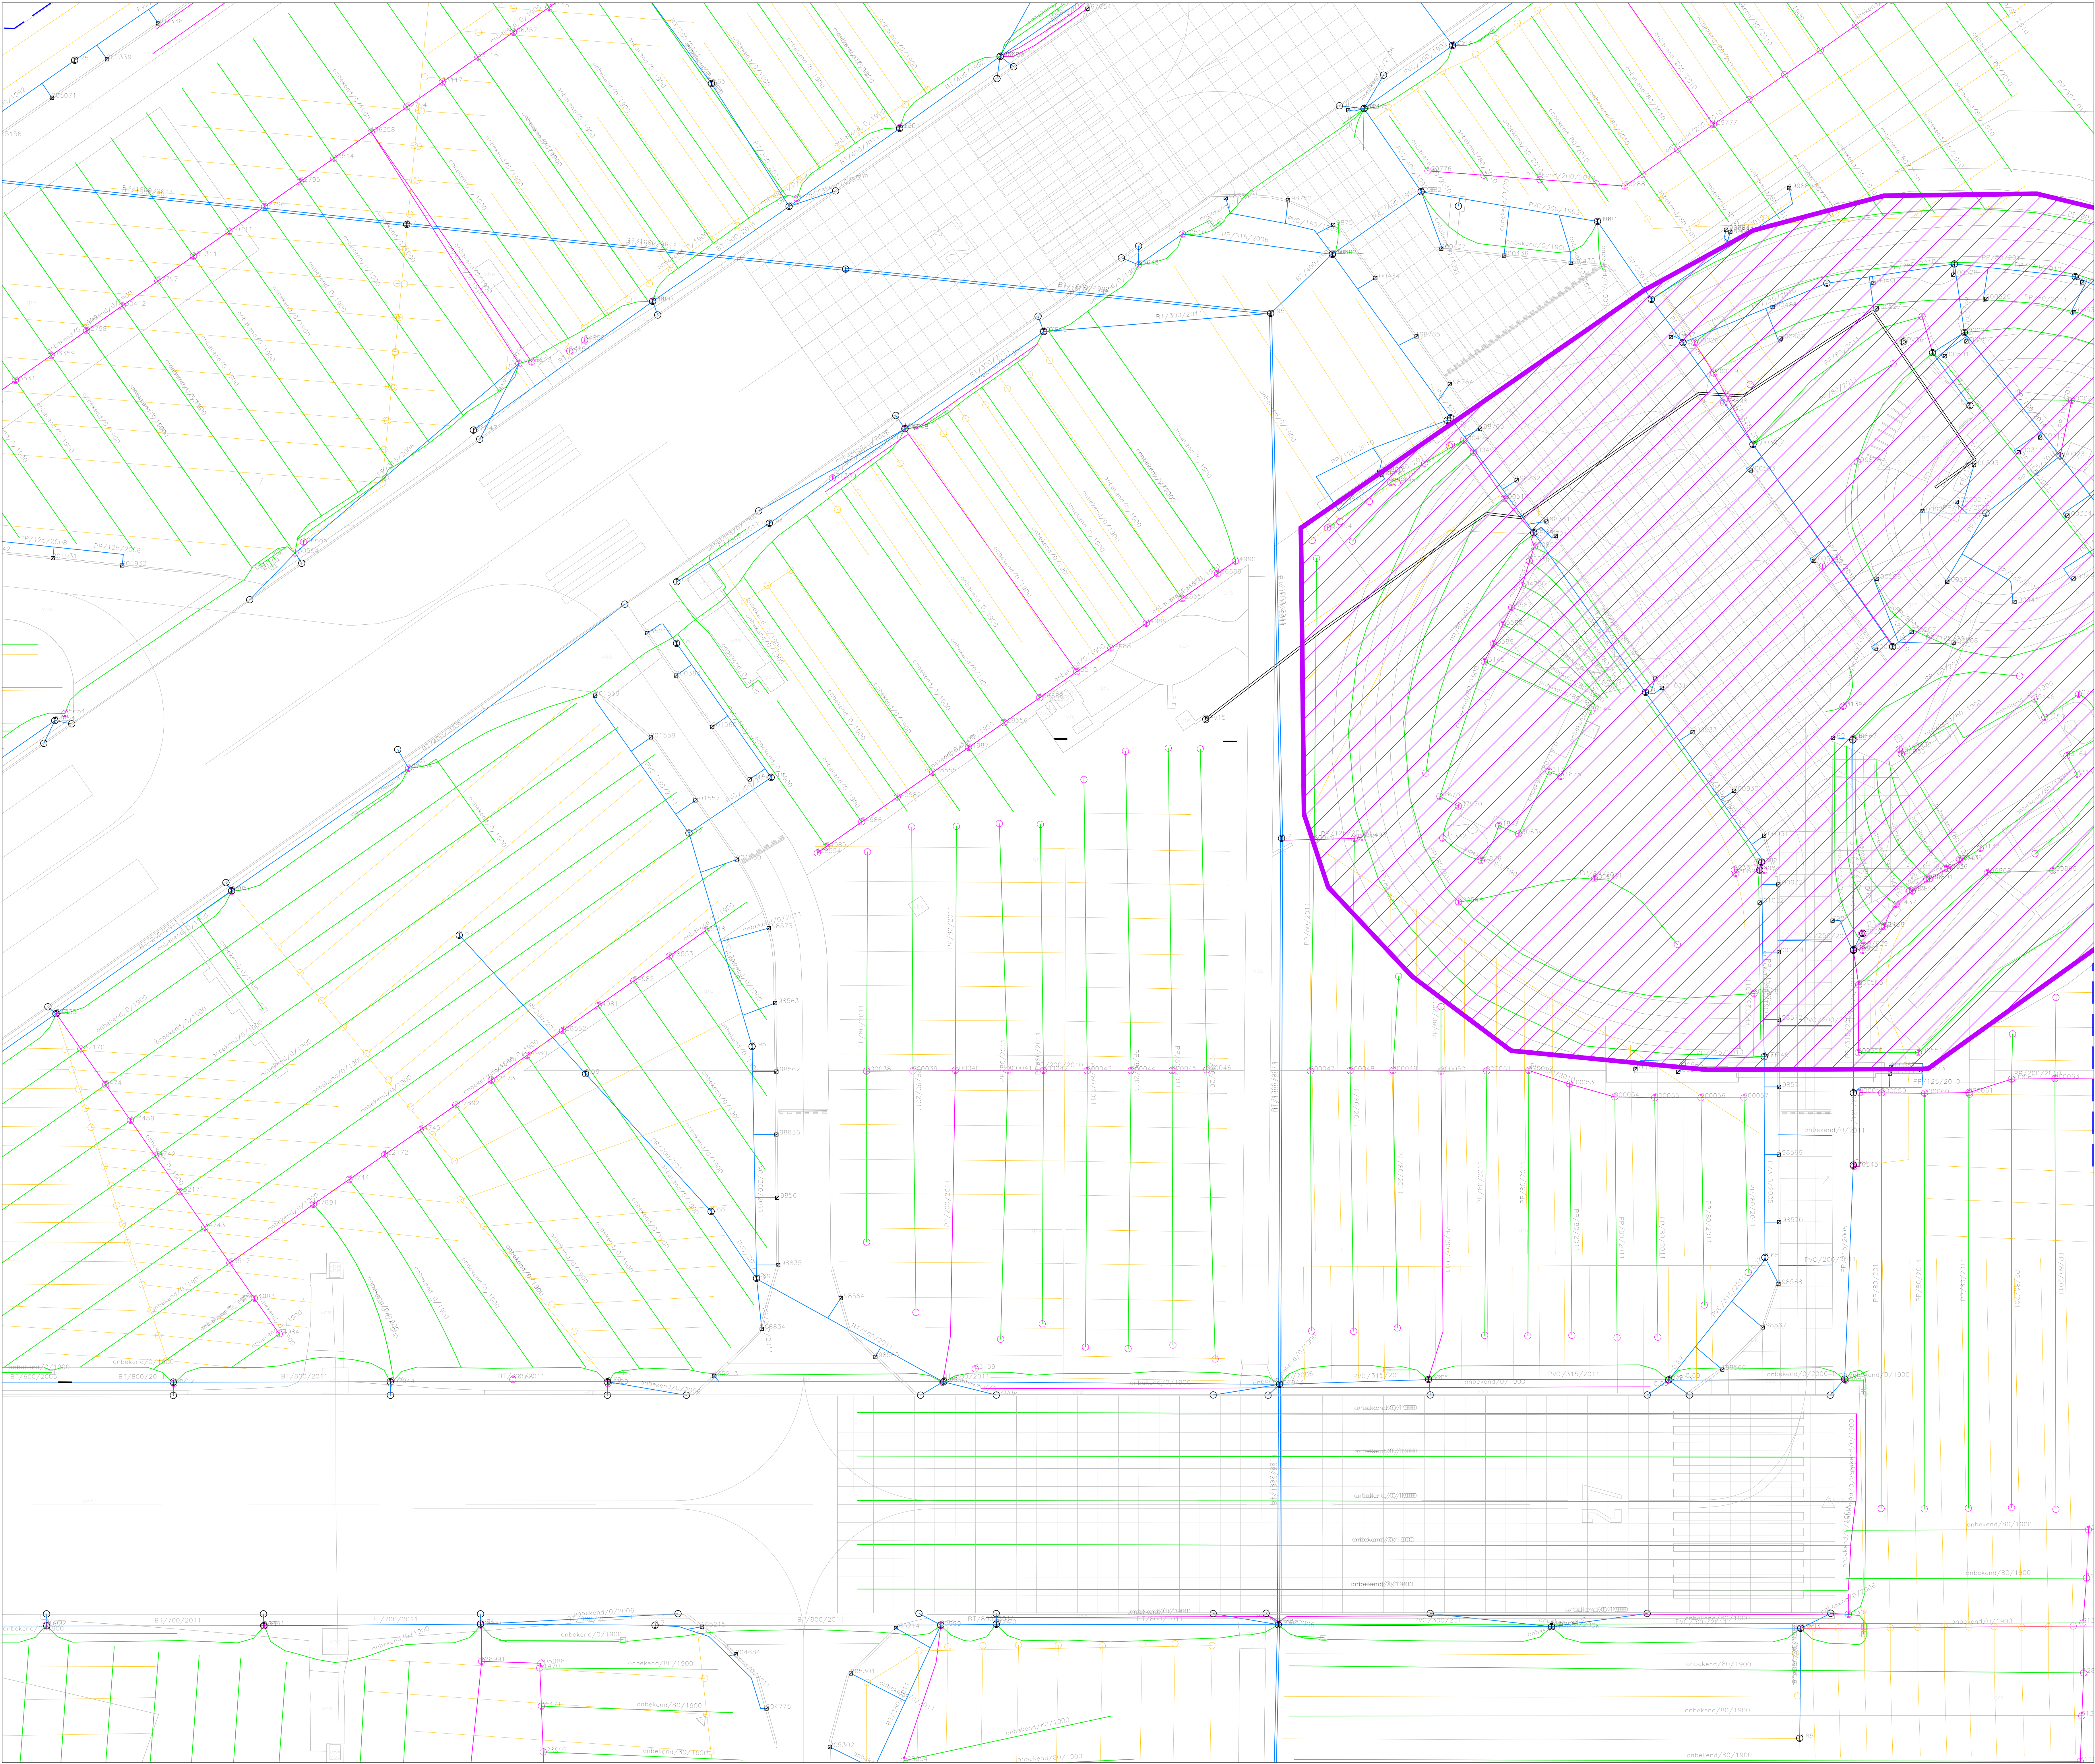

ALGEMENE UITGANGSPUNTEN:
- Alle maten in meter tenzij anders is aangegeven
- Alle hoogmaten in meter t.o.v. N.A.P.
- Alle hoeken in het 360 graden stelsel
- De maten en pellen in het werk controleren en afwijkingen melden bij de directie
- De gebruikte tekenstandaard is de NLCS

Legenda

PVC 125/125

Drainage, Hoofddrain
inclusief materiaal, diameter en jaar van aanleg

PVC 100/100

Drainage, Zuigdrain
inclusief materiaal, diameter en jaar van aanleg

R1/100/201

Hemelwater riolering
inclusief materiaal, diameter en jaar van aanleg

Drainage,
Reeds doorgevoerd/gereinigd in 2023-2024

Drainage,
Buiten gebruik

Gebied met PFAS hotspot
Hier geen werkzaamheden uitvoeren

Oppervlaktewater

Inspectiepunt

Doorspuitpunt

Endkap

Grens Vlieggebied

Demarcatie S&R Vlieggebied Leeuwarden Specificatie: Drainagesysteem inclusief buiten gebruik Uitsnede	
Objectnummer: 08C02	Geleend: 20-08-2024
Gebruiknummer: 1500	Geleend: 20-08-2024
Projectnummer: A0	Geleend: 20-08-2024
Versie: A	Geleend: 20-08-2024

Directie - Vastgoedbeheer
Afdeling - ECI
Postbus 16169
8200 BG Leeuwarden

Blad: 1
van 35
postdatum: 200804