


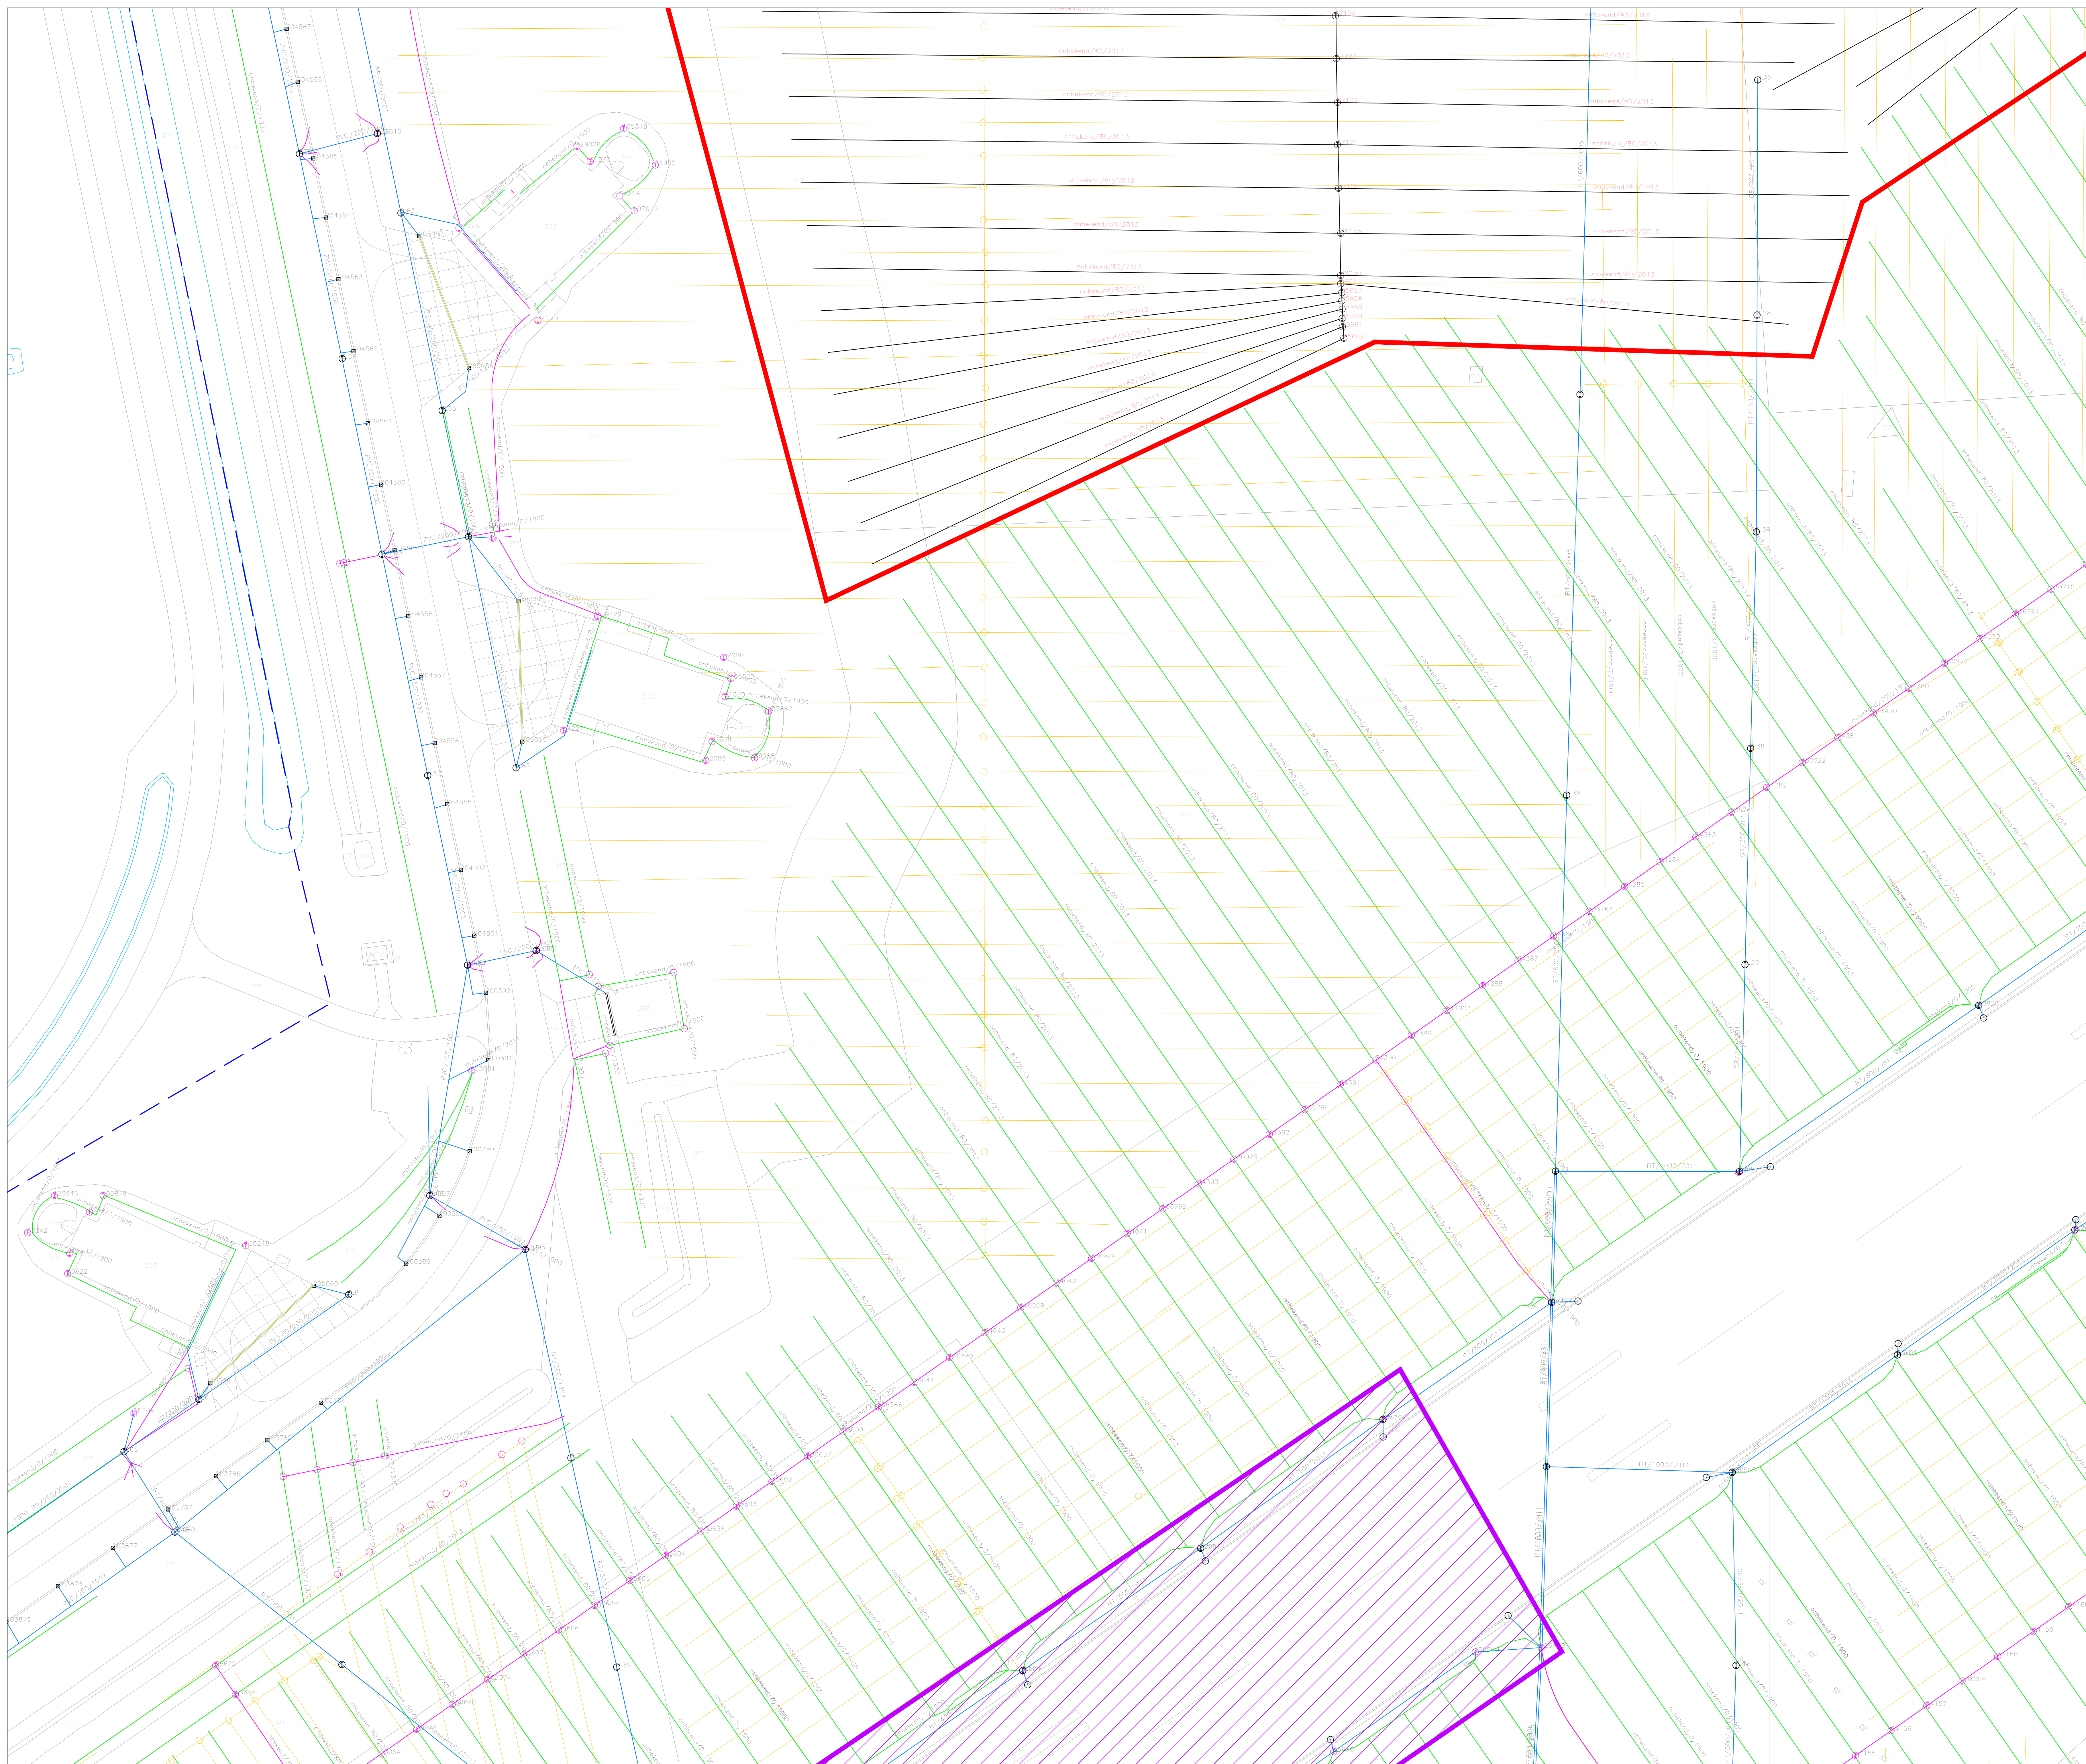

- ### Legenda
- | | |
|--|--|
| | Drainage, Hoofddrain
inclusief materiaal, diameter en jaar van aanleg |
| | Drainage, Zuigdrain
inclusief materiaal, diameter en jaar van aanleg |
| | Hetewaterrotiering
inclusief materiaal, diameter en jaar van aanleg |
| | Drainage,
Reeds doorgevoerd/gereinigd in 2023-2024 |
| | Drainage,
Buiten gebruik |
| | Gebied met PFAS hotspot
Hier geen werkzaamheden uitvoeren |
| | Oppervlaktewater |
| | Inspectiepunt |
| | Doorspuitpunt |
| | Endkap |
| | Grens Vlieggebied |

[illegible]