


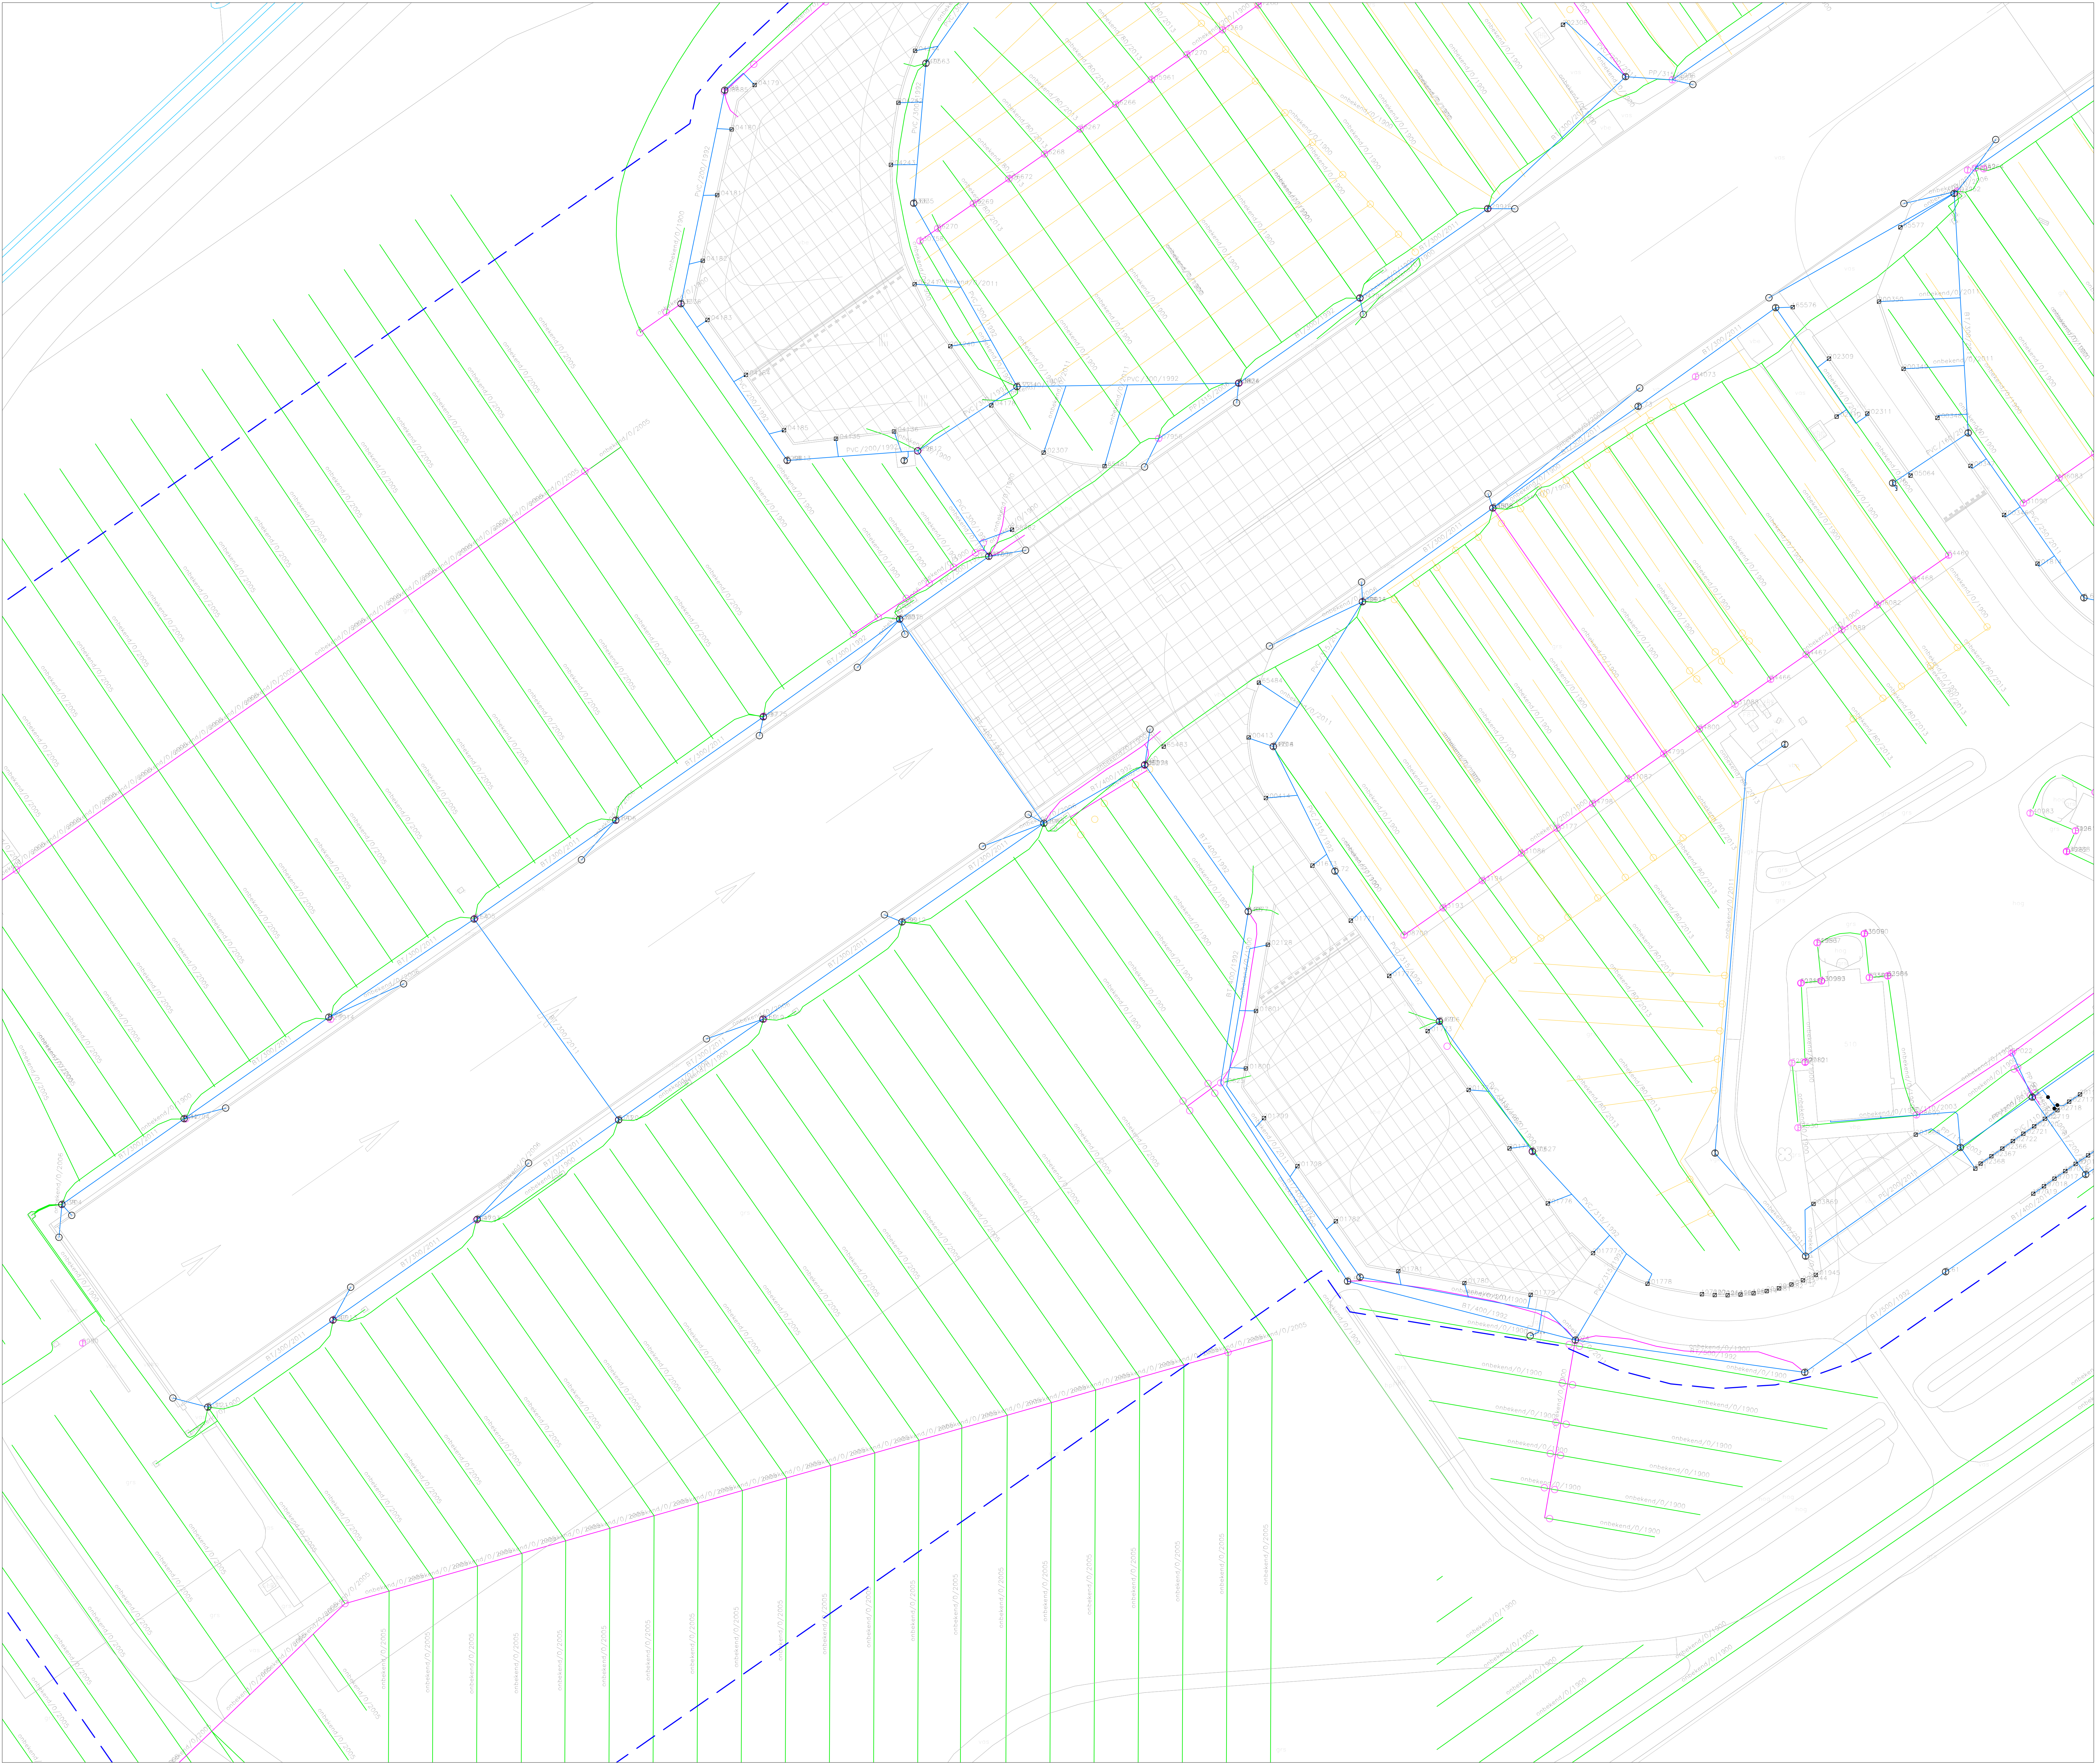

ALGEMENE UITGANGSPUNTEN:
- Alle maten in meter tenzij anders is aangegeven
- Alle hoogmaten in meter t.o.v. N.A.P.
- Alle hoeken in het 360 graden stelsel
- De maten en pellen in het werk controleren en afwijkingen melden bij de directie
- De gebruikte tekenstandaard is de NLCS

- Legenda**
- Drainage, Hoofddrain
inclusief materiaal, diameter en jaar van aanleg
 - Drainage, Zuigdrain
inclusief materiaal, diameter en jaar van aanleg
 - Hemelwater riolering
inclusief materiaal, diameter en jaar van aanleg
 - Drainage,
Reeds doorgespoten/gereinigd in 2023-2024
 - Drainage,
Buiten gebruik
 - Gebied met PFAS hotspot
Hier geen werkzaamheden uitvoeren
 - Oppervlaktewater
 - Inspectieput
 - Doorspuitpunt
 - Endkap
 - Grens Vlieggebied

Demarcatie S&R Vliegbasis Leeuwarden Specificatie: Drainagesysteem inclusief buiten gebruik Uitsnede	
Objectnummer: 08C02	Geleend:
Bouwnummer:	Gecontroleerd:
Besteknummer:	Datum: 20-08-2024
Projectnummer:	Schaal: 1:500
Fase:	Formaat: A0
Versie: A	Documentcode:



Directie - Vastgoedbeheer
Afdeling - EC2
Postbus 16169
2300 BG
Den Haag

Blad: 1
van 35

postbus: 200804