


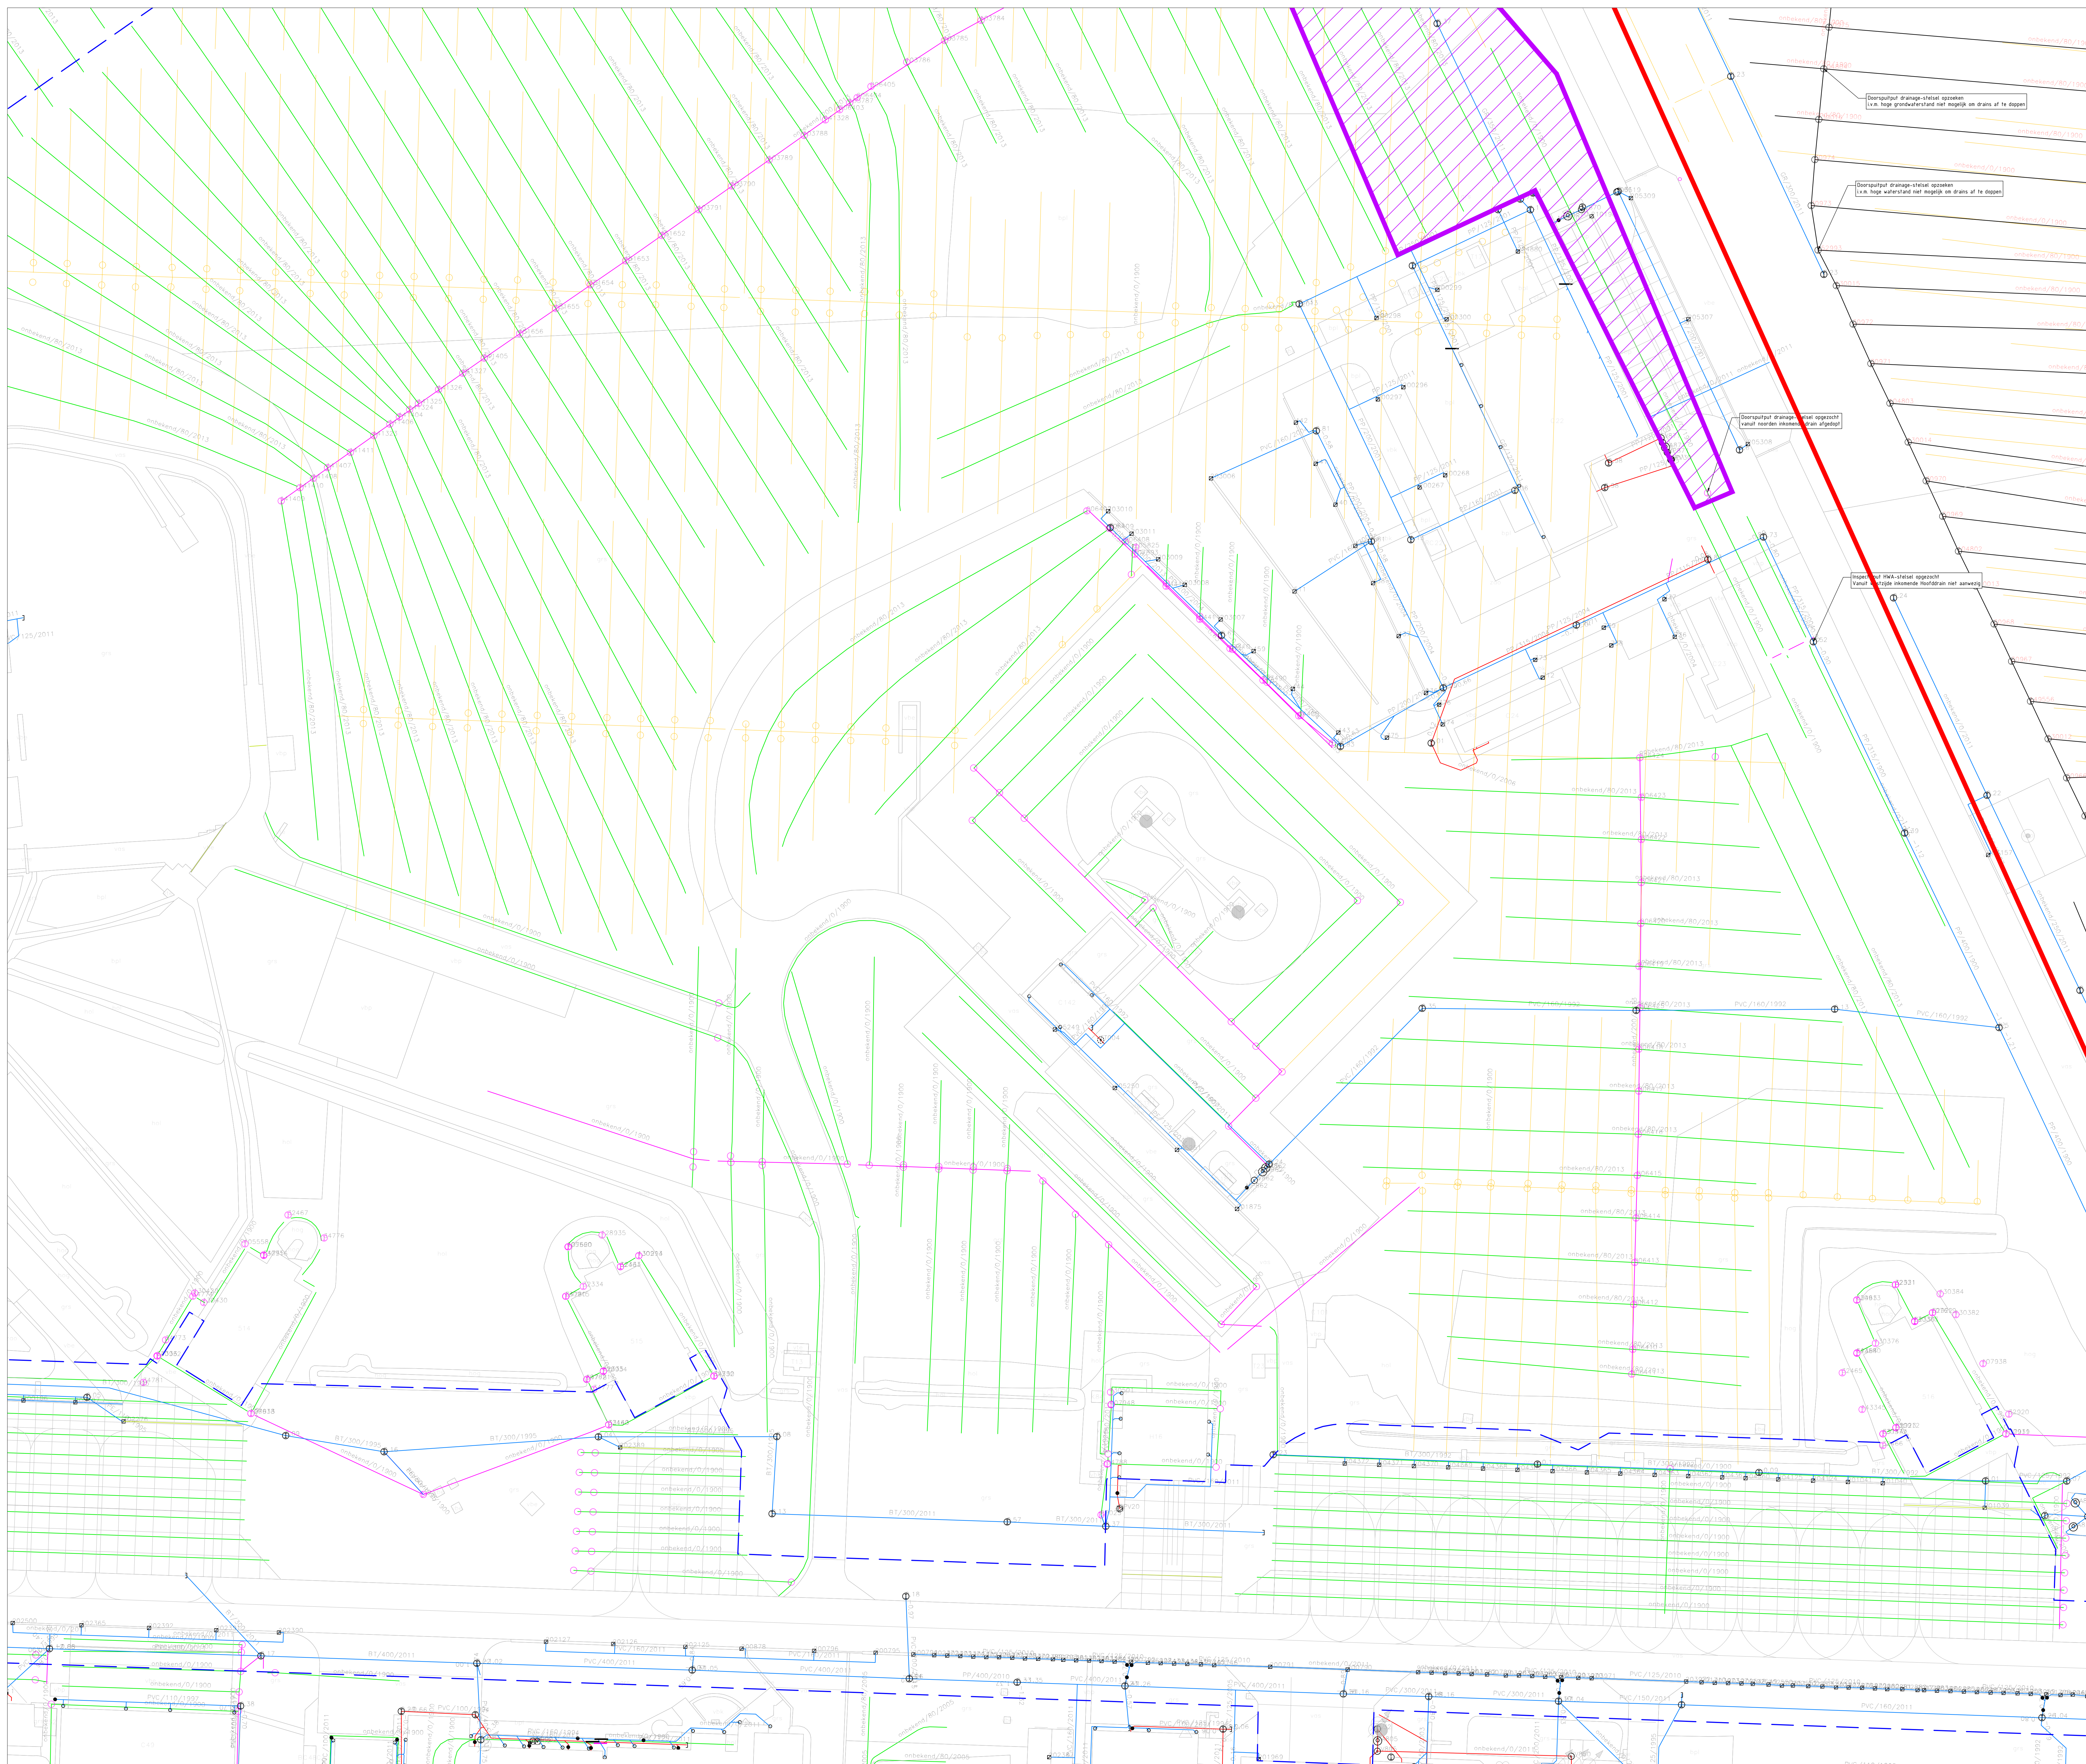

Legenda

	Drainage, Hoofddrain inclusief materiaal, diameter en jaar van aanleg
	Drainage, Zuigdrain inclusief materiaal, diameter en jaar van aanleg
	Menelwater riolering inclusief materiaal, diameter en jaar van aanleg
	Drainage, Reeds doorgespoten/gereinigd in 2023-2024
	Drainage, Buiten gebruik
	Gebied met PFAS hotspot Hier geen werkzaamheden uitvoeren
	Oppervlaktewater
	Inspectiepunt
	Doorspuitpunt
	Eindkap
	Grens Vlieggebied

[illegible]