


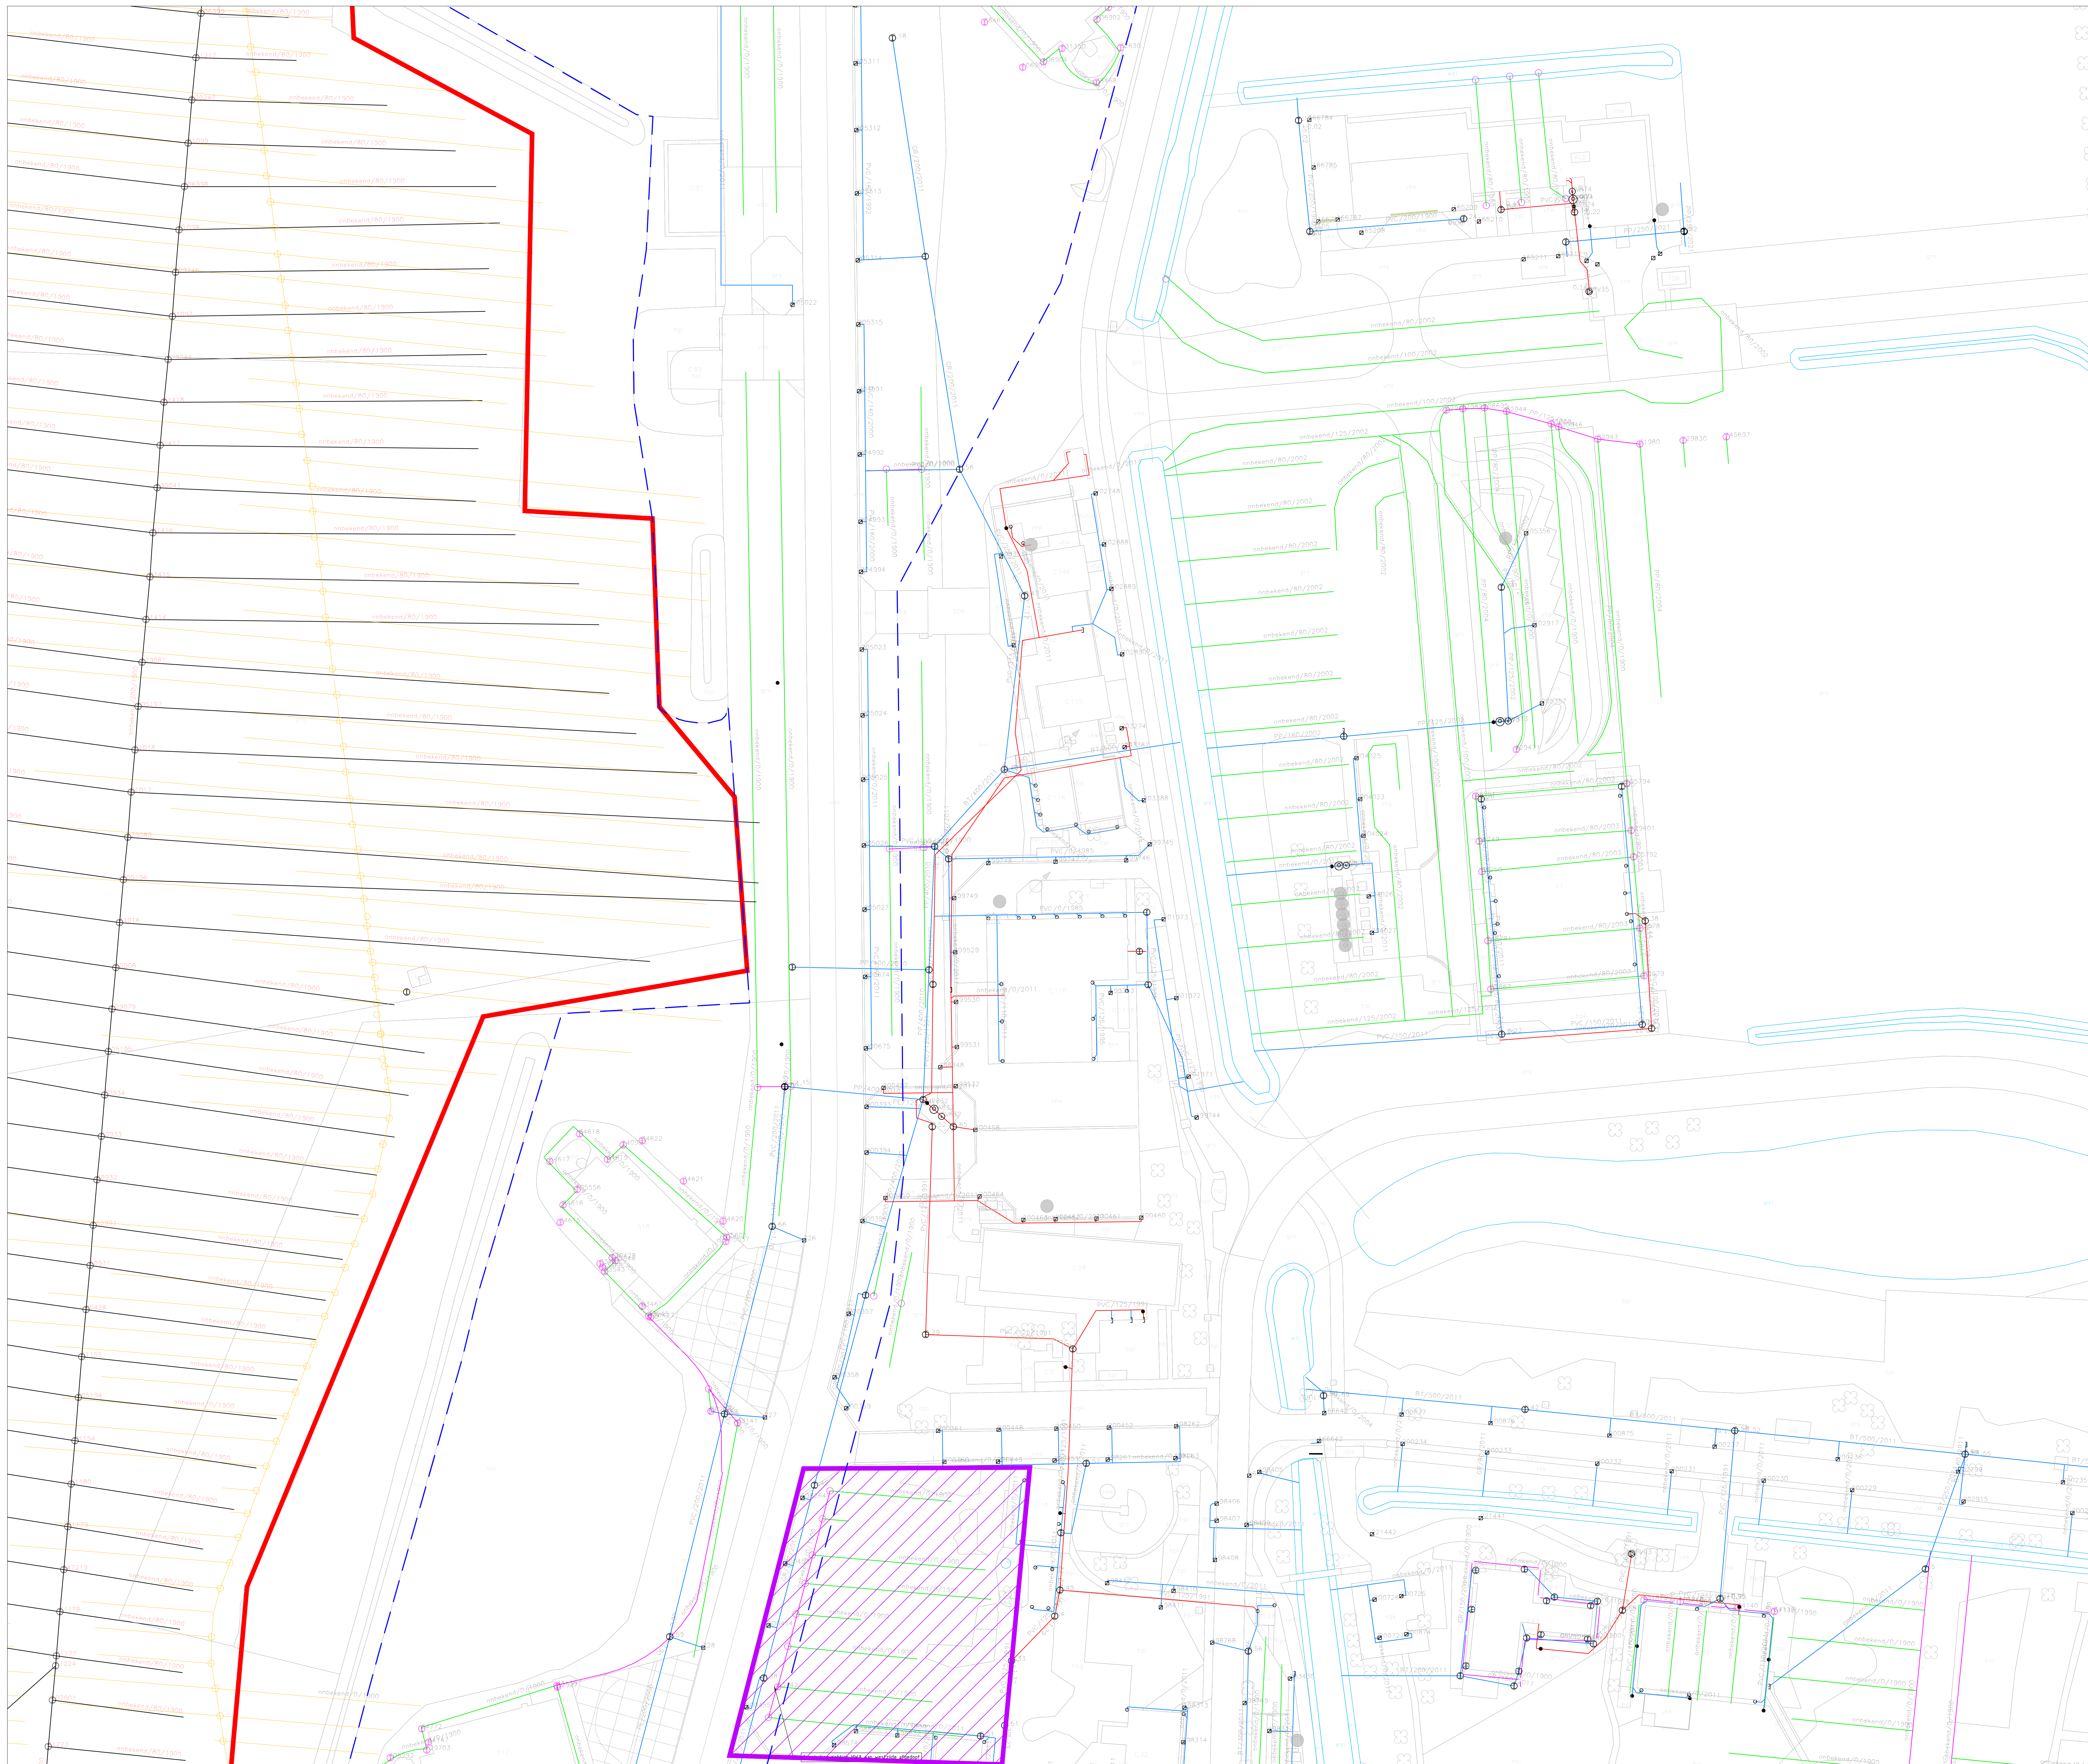

**ALGEMENE UITGANGSPUNTEN:**

- Alle maten in meter tenzij anders is aangegeven
- Alle hoogtematen in meter t.o.v. N.A.P.
- Alle hoeken in het 360 graden stelsel
- De maten en pellen in het werk controleren en afwijkingen melden bij de directie
- De gebruikte tekenstandaard is de NLCS



### Legenda

|              |                                                                          |
|--------------|--------------------------------------------------------------------------|
| PVC/250/1991 | Drainage, Hoofddrain<br>inclusief materiaal, diameter en jaar van aanleg |
|--------------|--------------------------------------------------------------------------|

PVC/65/1991 Drainage, Zuigdrain  
inclusief materiaal, diameter en jaar van aanleg

BT/1000/2011 Hemelwater riolering  
inclusief materiaal, diameters en laag van aarde

 Drainage,  
Profile, down-slope (provided in 2002, 2003) Drainage,

 Gebied met PFAS hotspot

Opengedrukt worden

[illegible]

\_\_\_\_\_

\_\_\_\_\_

\_\_\_\_\_

\_\_\_\_\_

— 146 —

[illegible]