


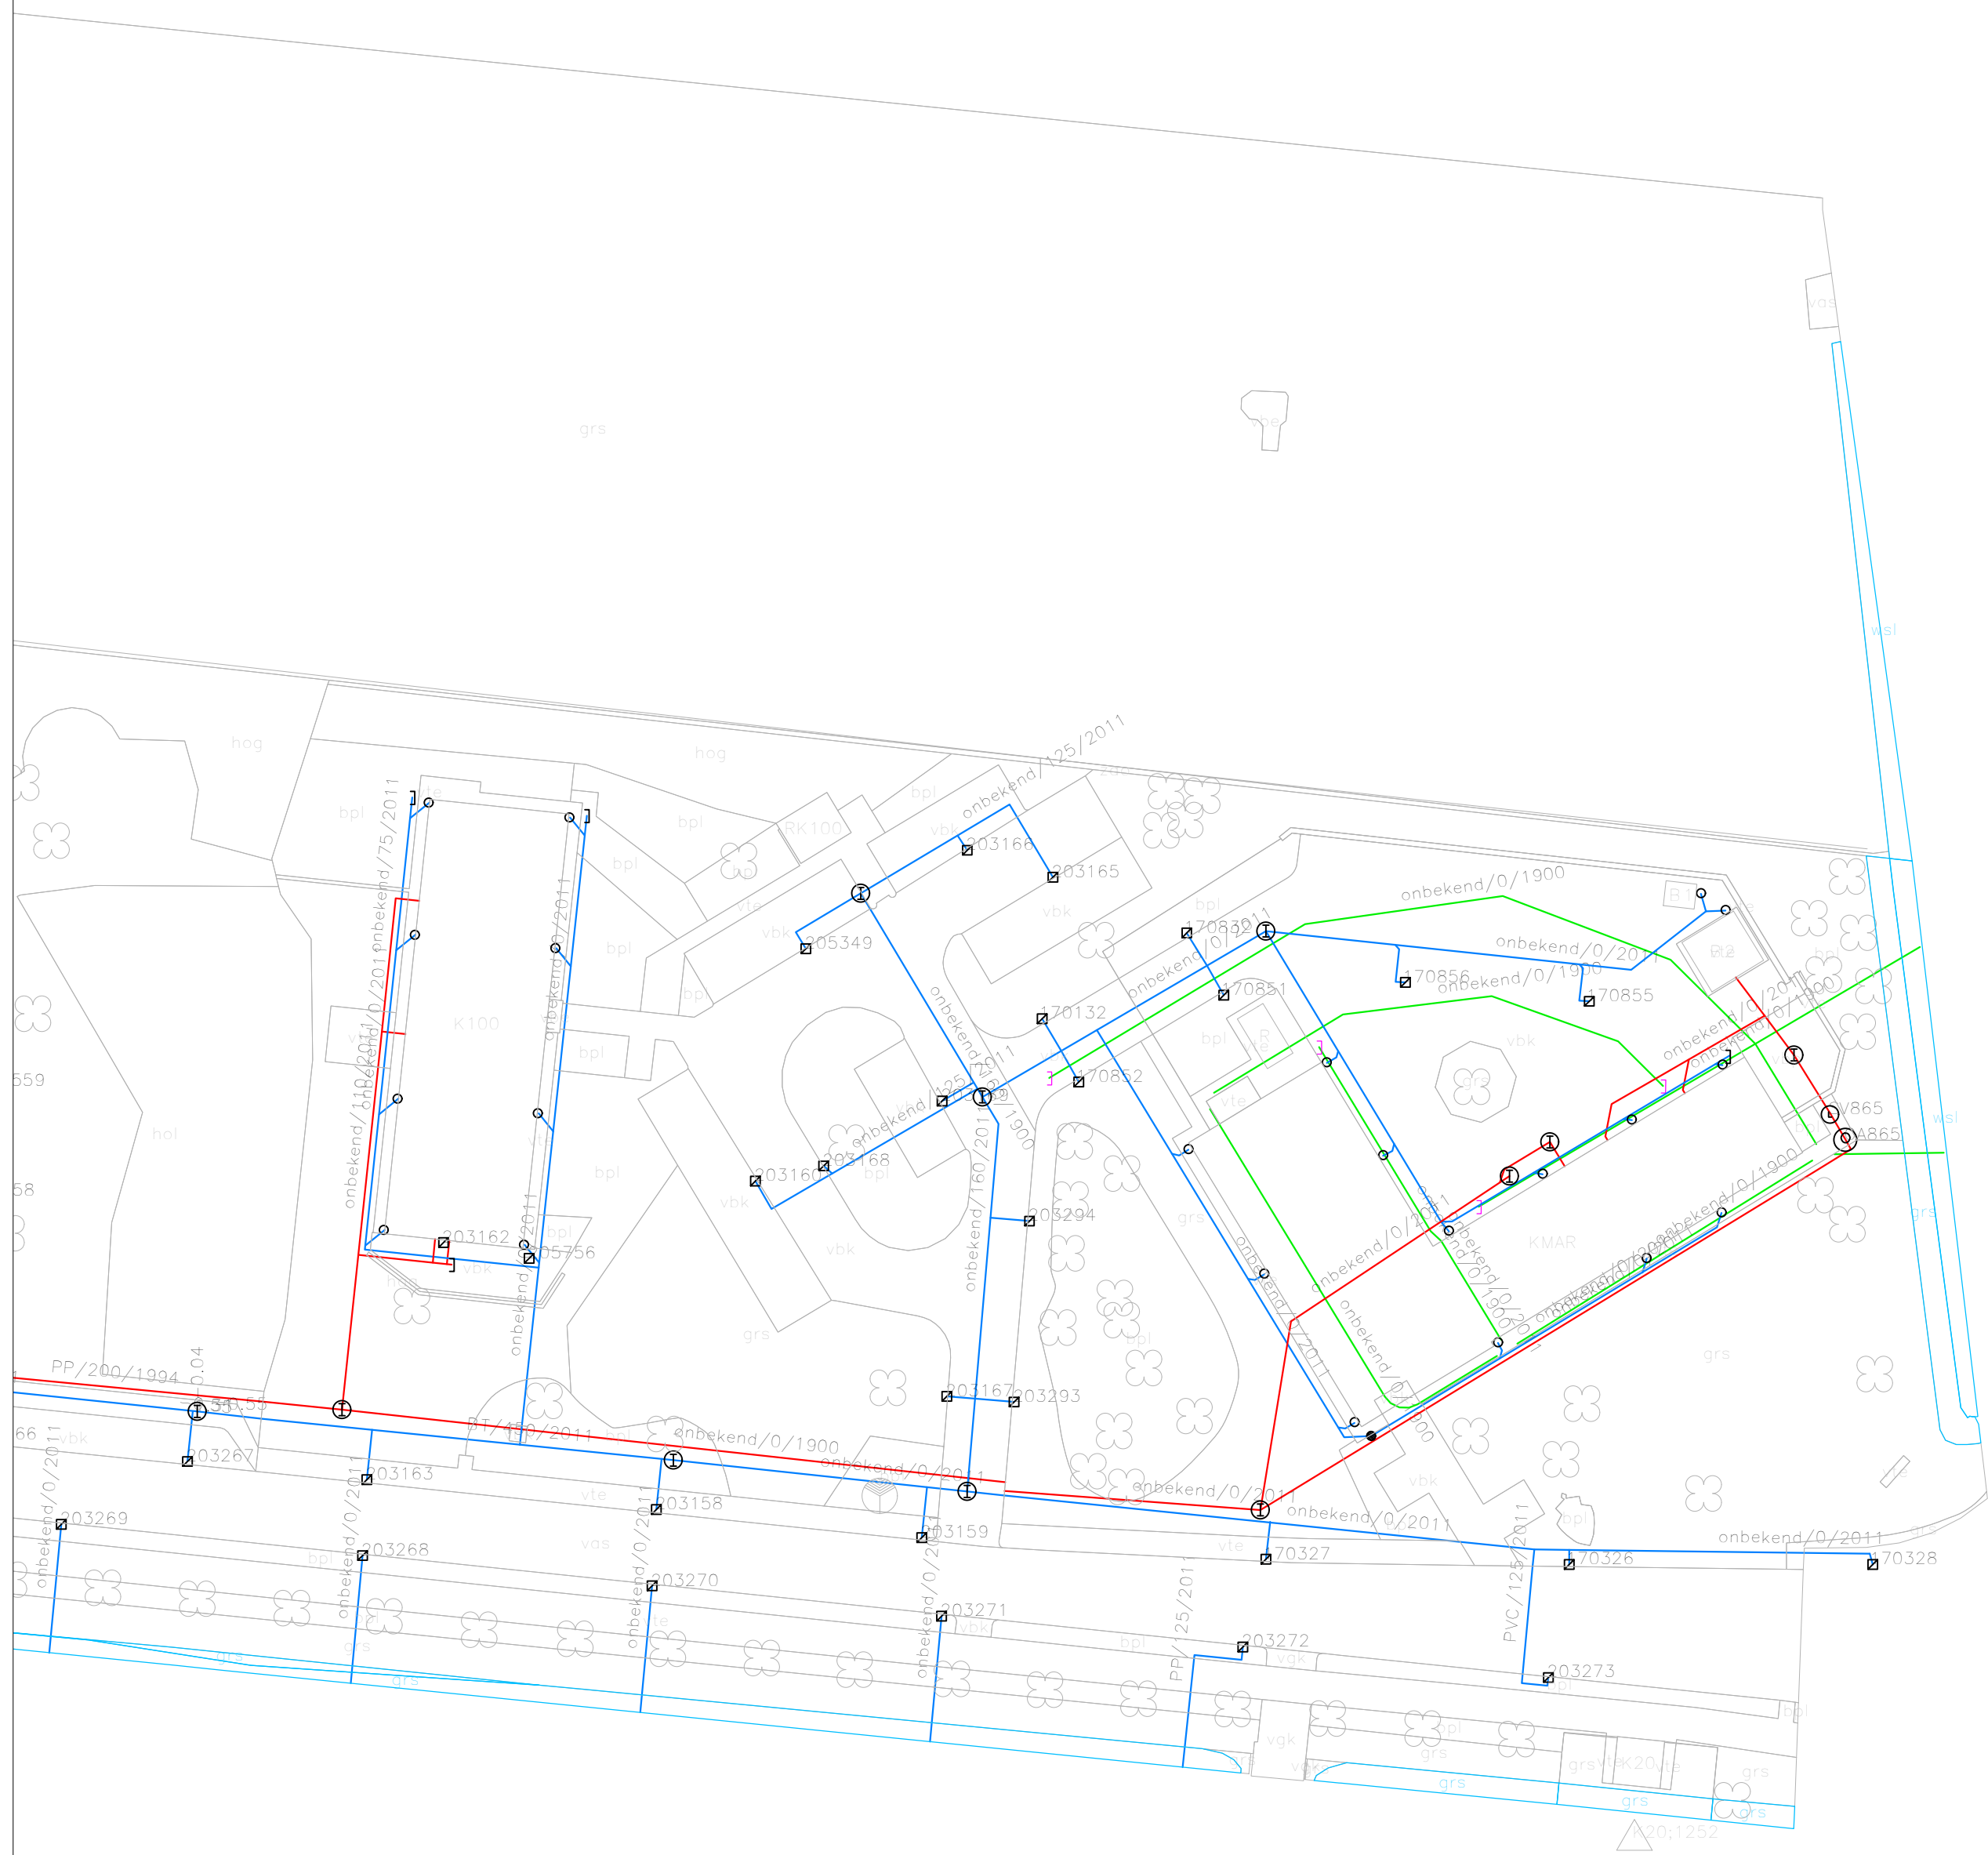

	Drainage, Hoofddrain Insulief materiaal, diameter en jaar van aanleg
	Drainage, Zuilgdrain Insulief materiaal, diameter en jaar van aanleg
	Hemelwater riolering Insulief materiaal, diameter en jaar van aanleg
	Drainage, Reeds doorsgespoten/gereinigd in 2023-2024
	Drainage, Buiten gebruik
	Gebied met PFAS hotspot Hier geen werkzaamheden uitvoeren
	Oppervlaktewater
	Inspectiepunt
	Doorspulpunt
	Eindkap
	Grens Vlieggebied

[illegible]