


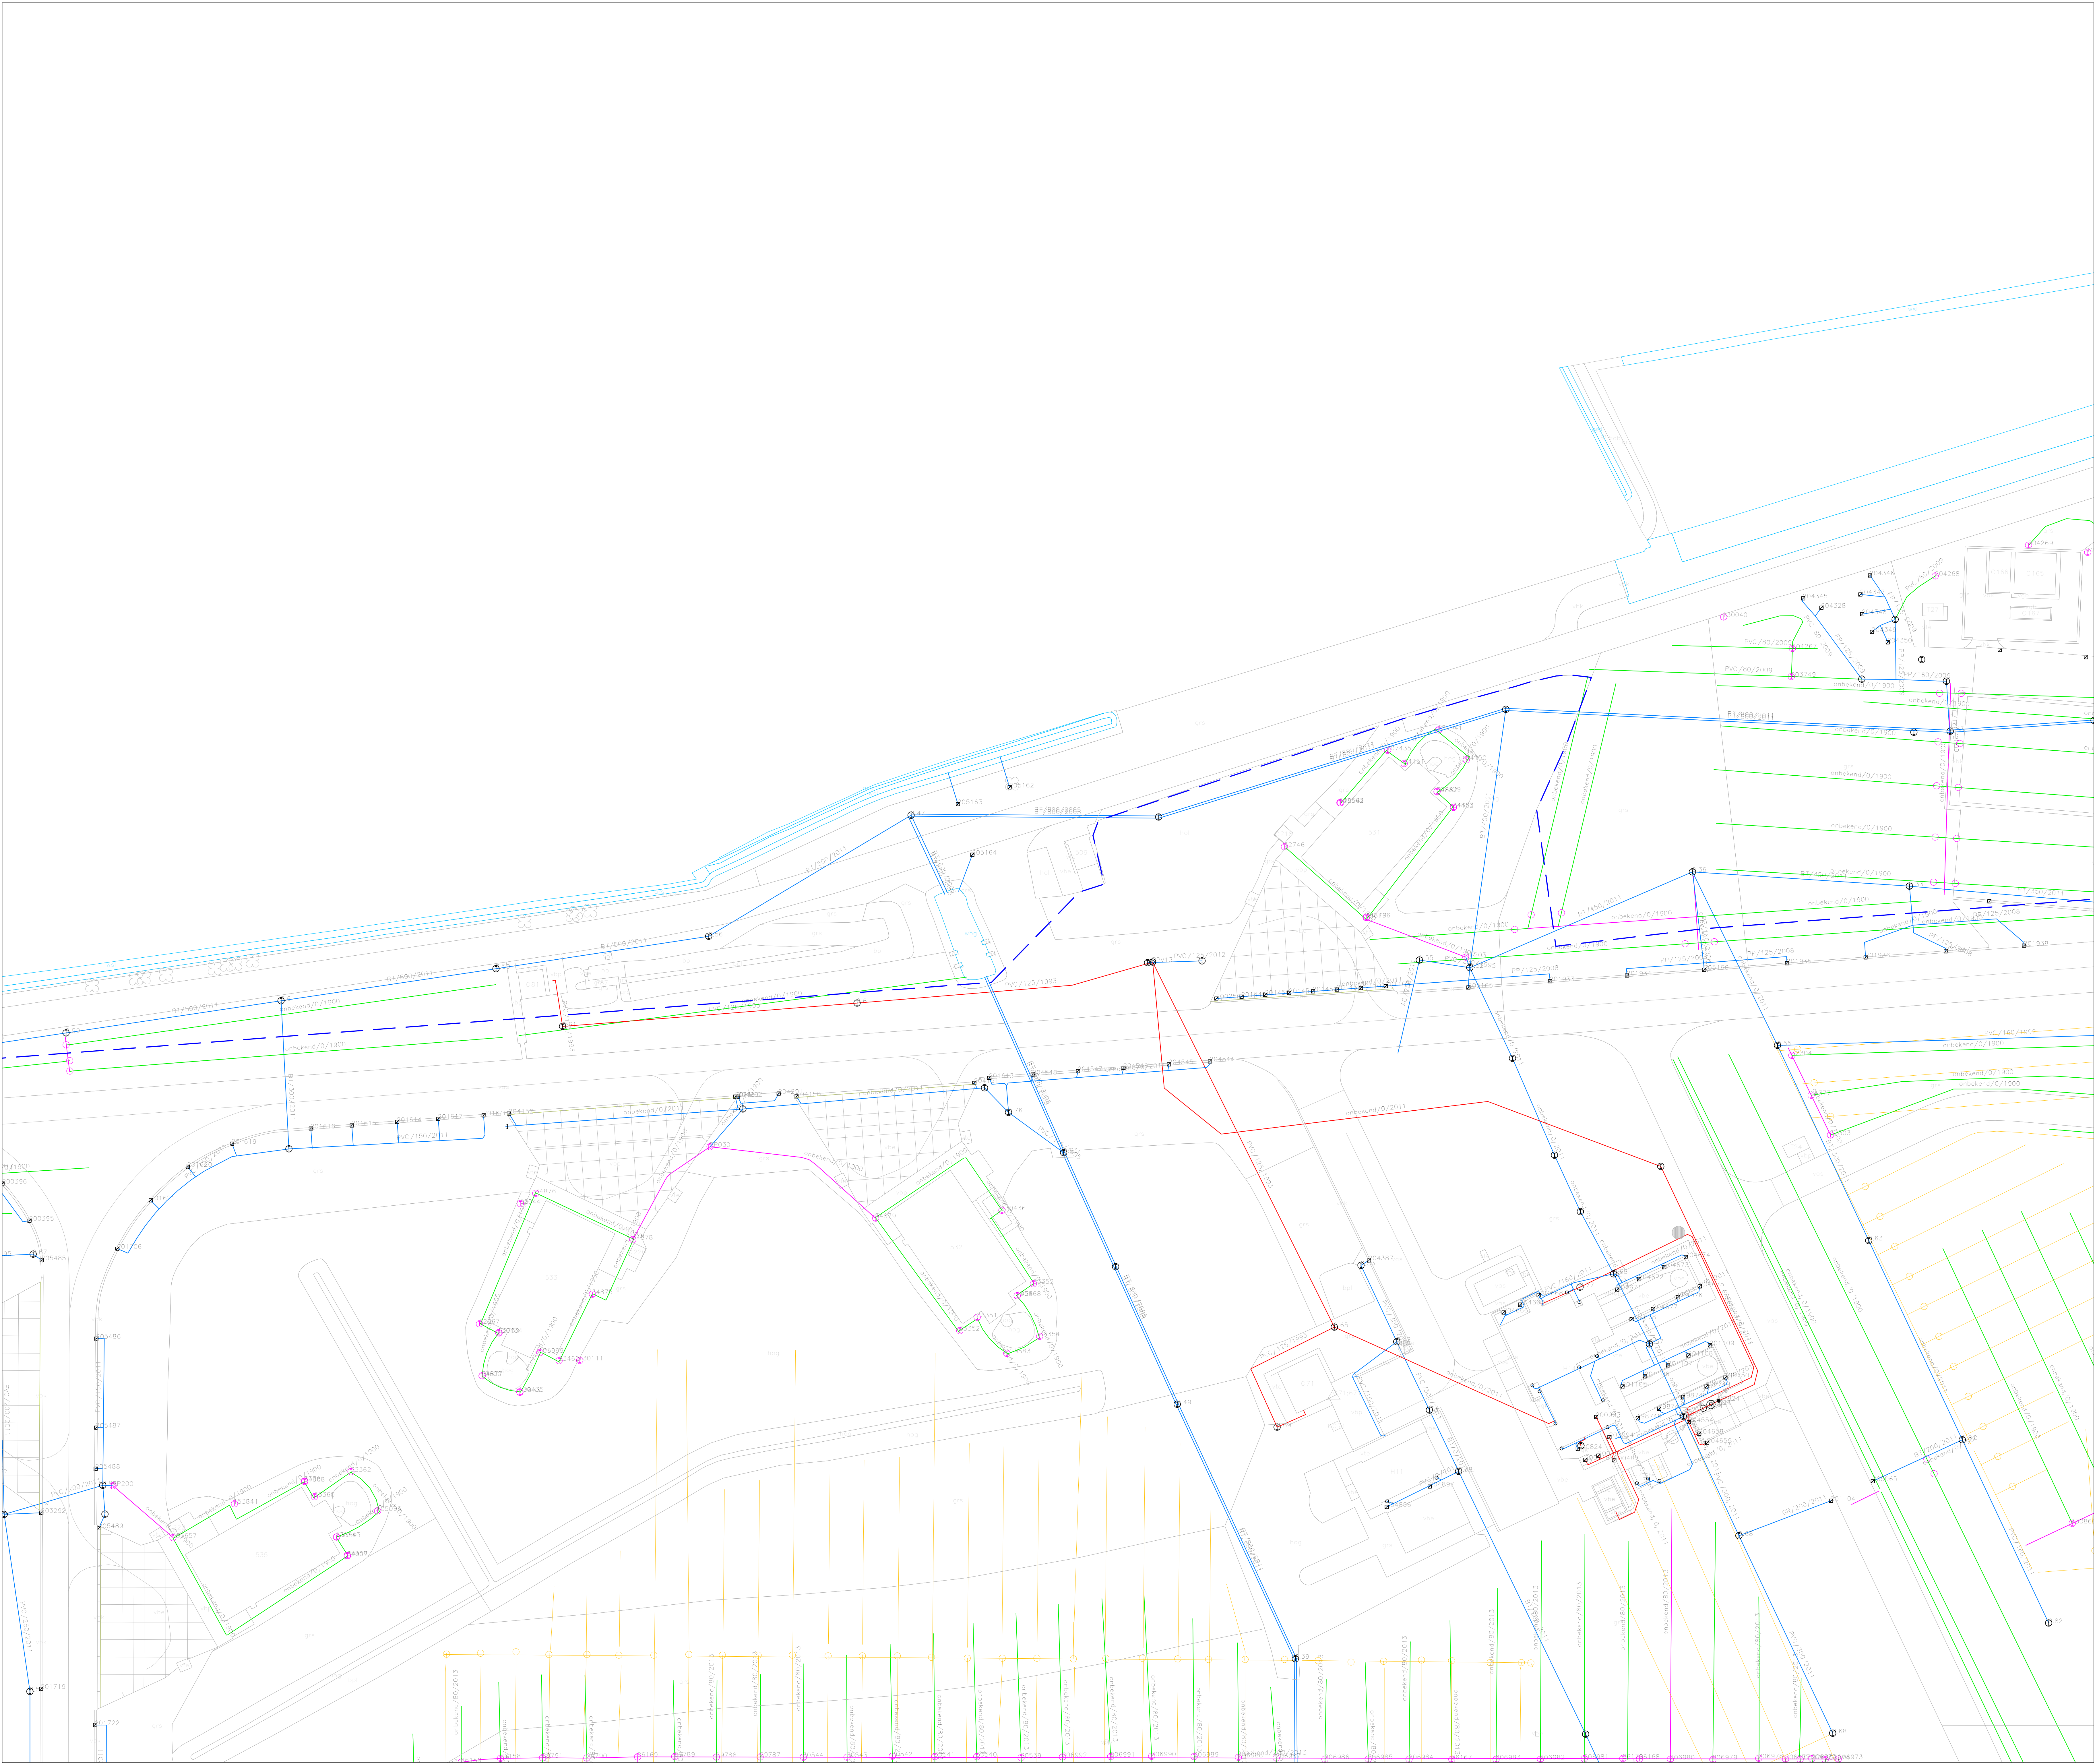

ALGEMENE UITGANGSPUNTEN:
- Alle maten in meter tenzij anders is aangegeven
- Alle hoogtematen in meter L.o.v. N.A.P.
- Alle hoeken in het 360 graden stelsel
- De maten en pellen in het werk controleren en afwijkingen melden bij de directie
- De gebruikte tekenstandaard is de NLCS

Legenda

Drainage, Hoofdlijn
inclusief materiaal, diameter en jaar van aanleg

Drainage, Zijlijn
inclusief materiaal, diameter en jaar van aanleg

Hemelwater riolering
inclusief materiaal, diameter en jaar van aanleg

Drainage,
Reeds doorgespoten/gereinigd in 2023-2024

Drainage,
Buiten gebruik

Gebied met PFAS hotspot
Hier geen werkzaamheden uitvoeren

Oppervlaktewater

Inspectieput

Doorspuitpunt

Endkap

Grens Vlieggebied

Demarcatie S&R Vliegbasis Leeuwarden Specificatie: Drainagesysteem inclusief buiten gebruik Uitsnede	
Objectnummer: 08C02	Geleidend:
Gebruiknummer:	Gecontroleerd:
Projectnummer:	Datum: 20-08-2024
Fase:	Schaal: 1:500
Versie:	Formaat: A0
	Documentcode:

Blad: 1
van 35
Directie - Vastgoedbeheer
Afdeling: ECI
Postbus 16169
2001 BG
Den Haag

positum: 200804