


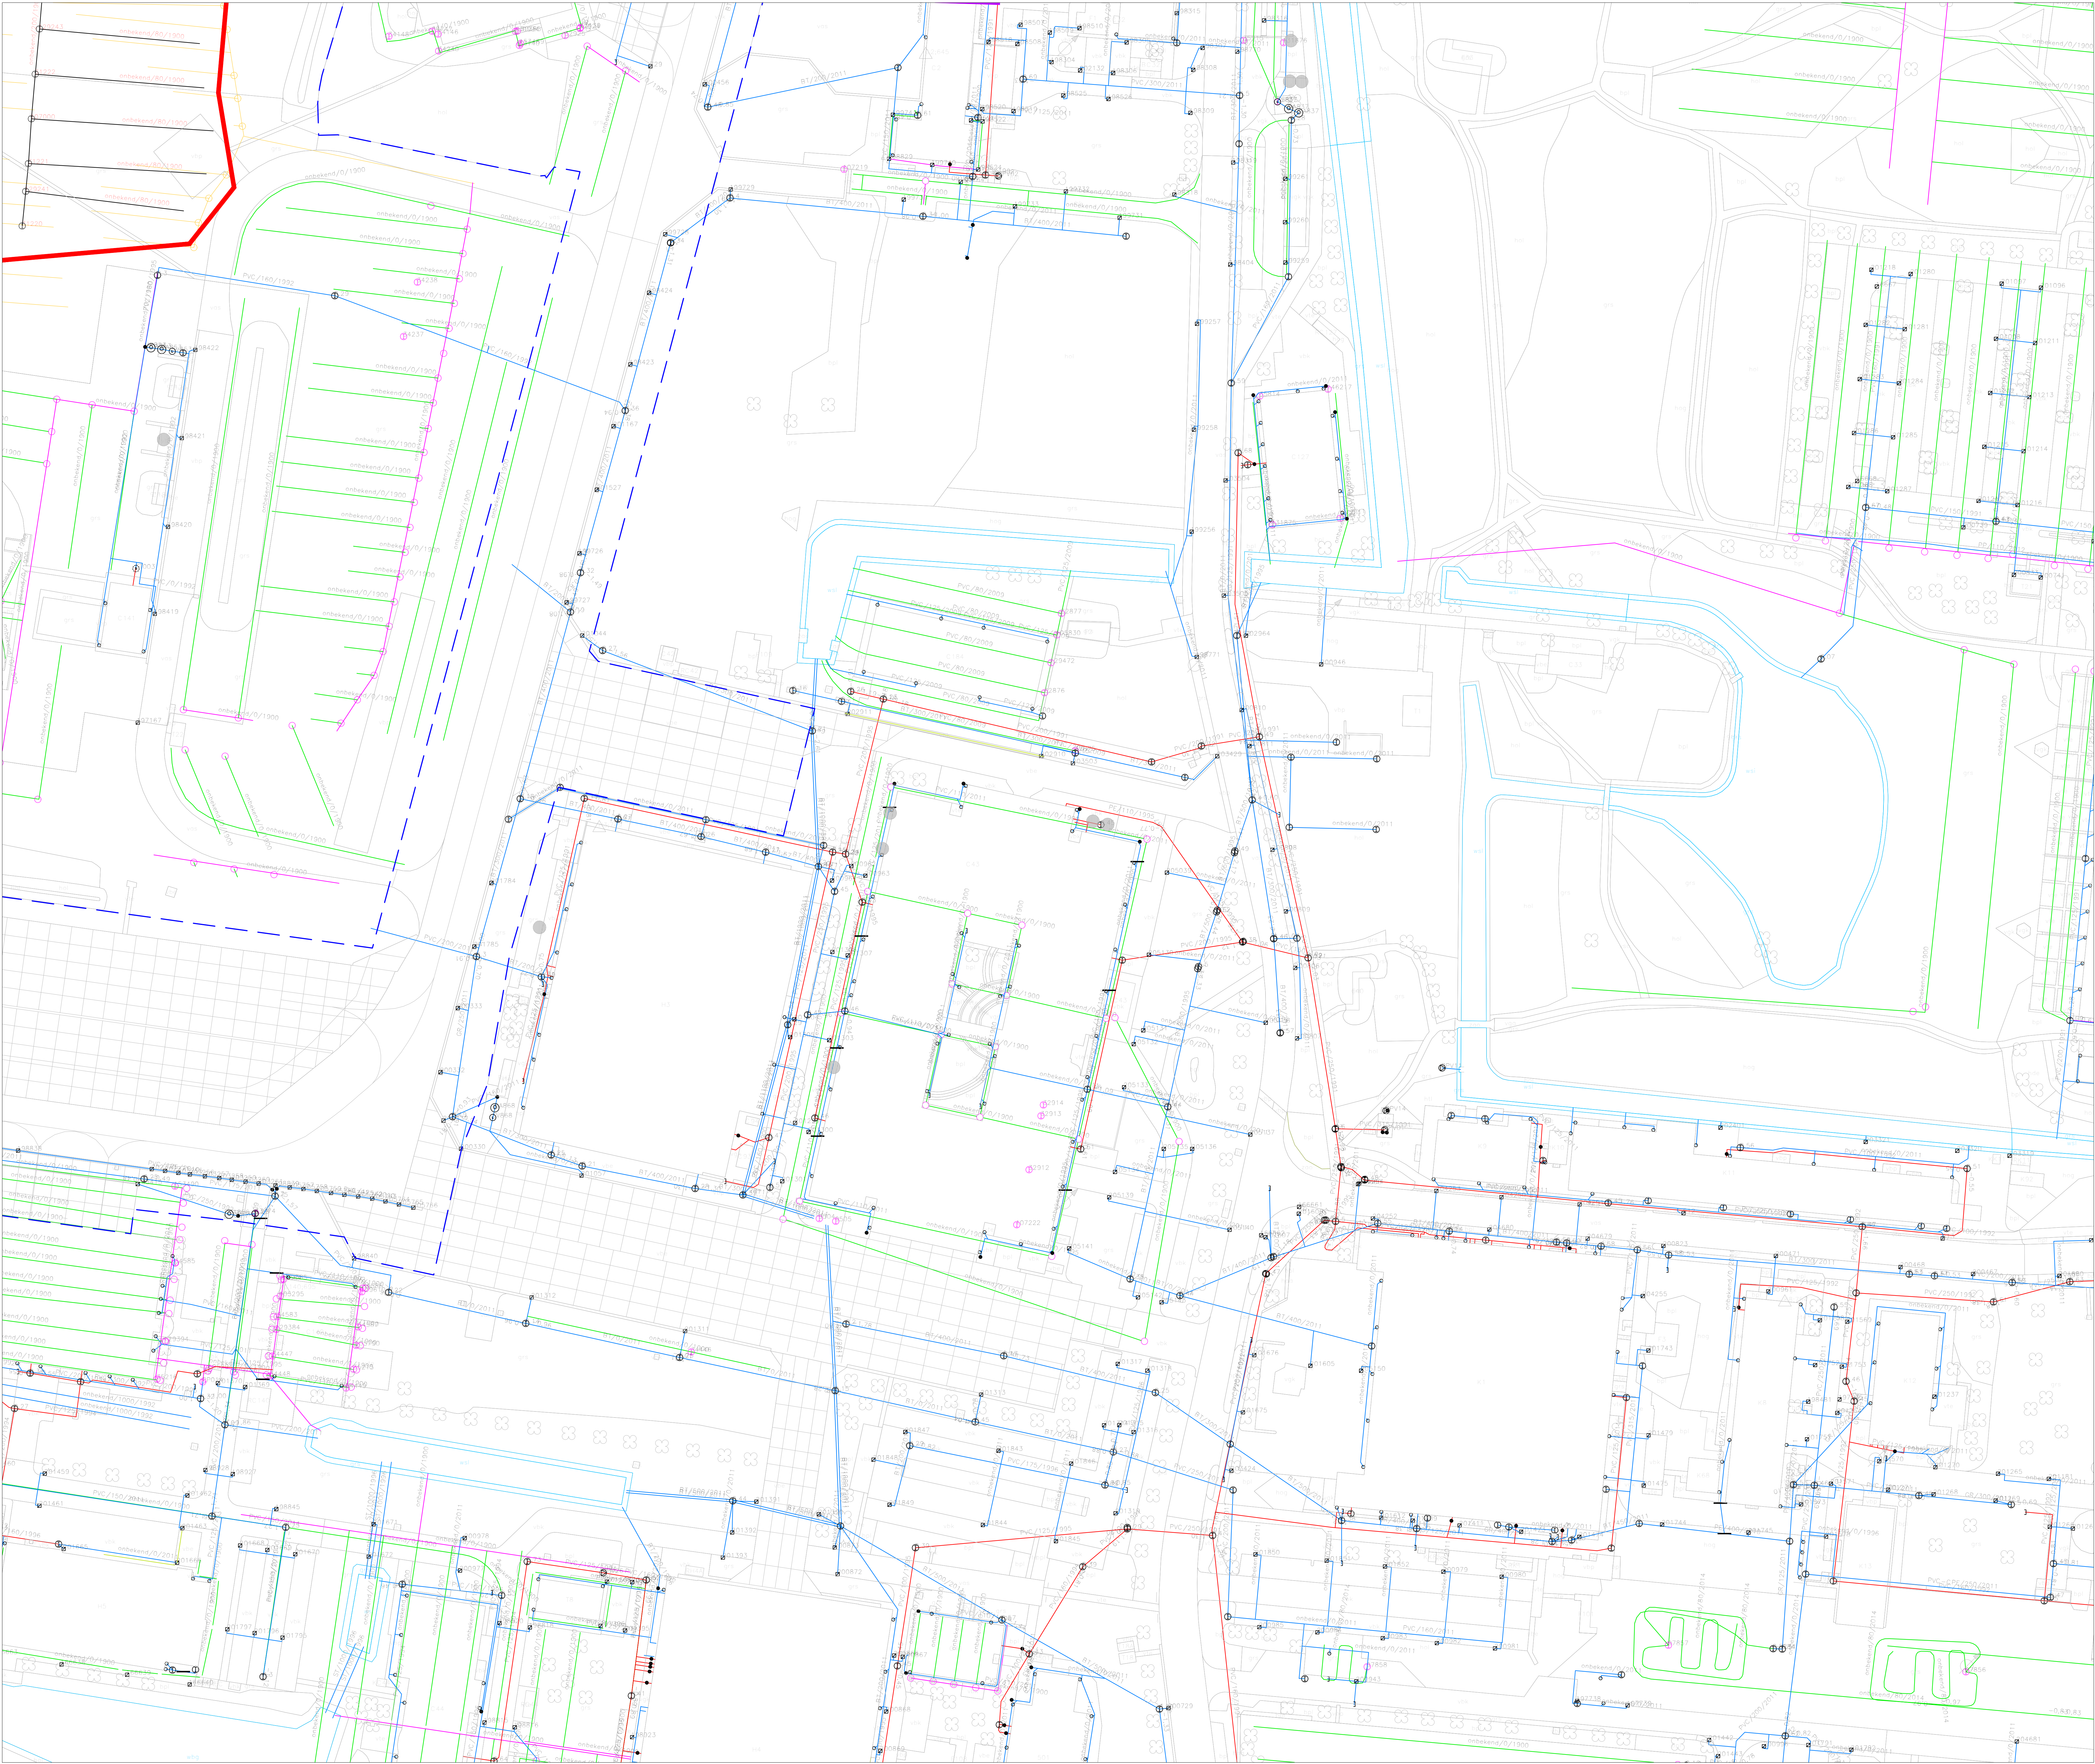

ALGEMENE UITGANGSPUNTEN:
- Alle maten in meter tenzij anders is aangegeven
- Alle hoogtematen in meter L.o.v. N.A.P.
- Alle hoeken in het 360 graden stelsel
- De maten en pellen in het werk controleren en afwijkingen melden bij de directie
- De gebruikte tekenstandaard is de NLCS

N

Legenda

PVC/250/1900

Drainage, Hoofddrain
inclusief materiaal, diameter en jaar van aanleg

PVC/150/1900

Drainage, Zuigdrain
inclusief materiaal, diameter en jaar van aanleg

R1/1000/2011

Hemelwater riolering
inclusief materiaal, diameter en jaar van aanleg

Drainage,
Reeds doorgevoerd/gereinigd in 2023-2024

Drainage,
Buiten gebruik

Gebied met PFAS hotspot
Hier geen werkzaamheden uitvoeren

Oppervlaktewater

Inspectiepunt

Doorspuilpunt

Endkap

Grens Vlieggebied

Demarcatie S&R Vlieggebied Leeuwarden Specificatie: Drainagesysteem inclusief buiten gebruik Uitsnede	
Objectnummer: 08C02	Getekend:
Gebruiknummer:	Gecontroleerd:
Besteknummer:	Datum: 20-08-2024
Projectnummer:	Schaal: 1:500
Fase:	Formaat: A0
Versie: A	Documentcode:

Directie - Vastgoedbeheer
Albion, EC2
Postbus 16109
2001 BG
Den Haag

Blad: 1

van 35

postaf: 200804