


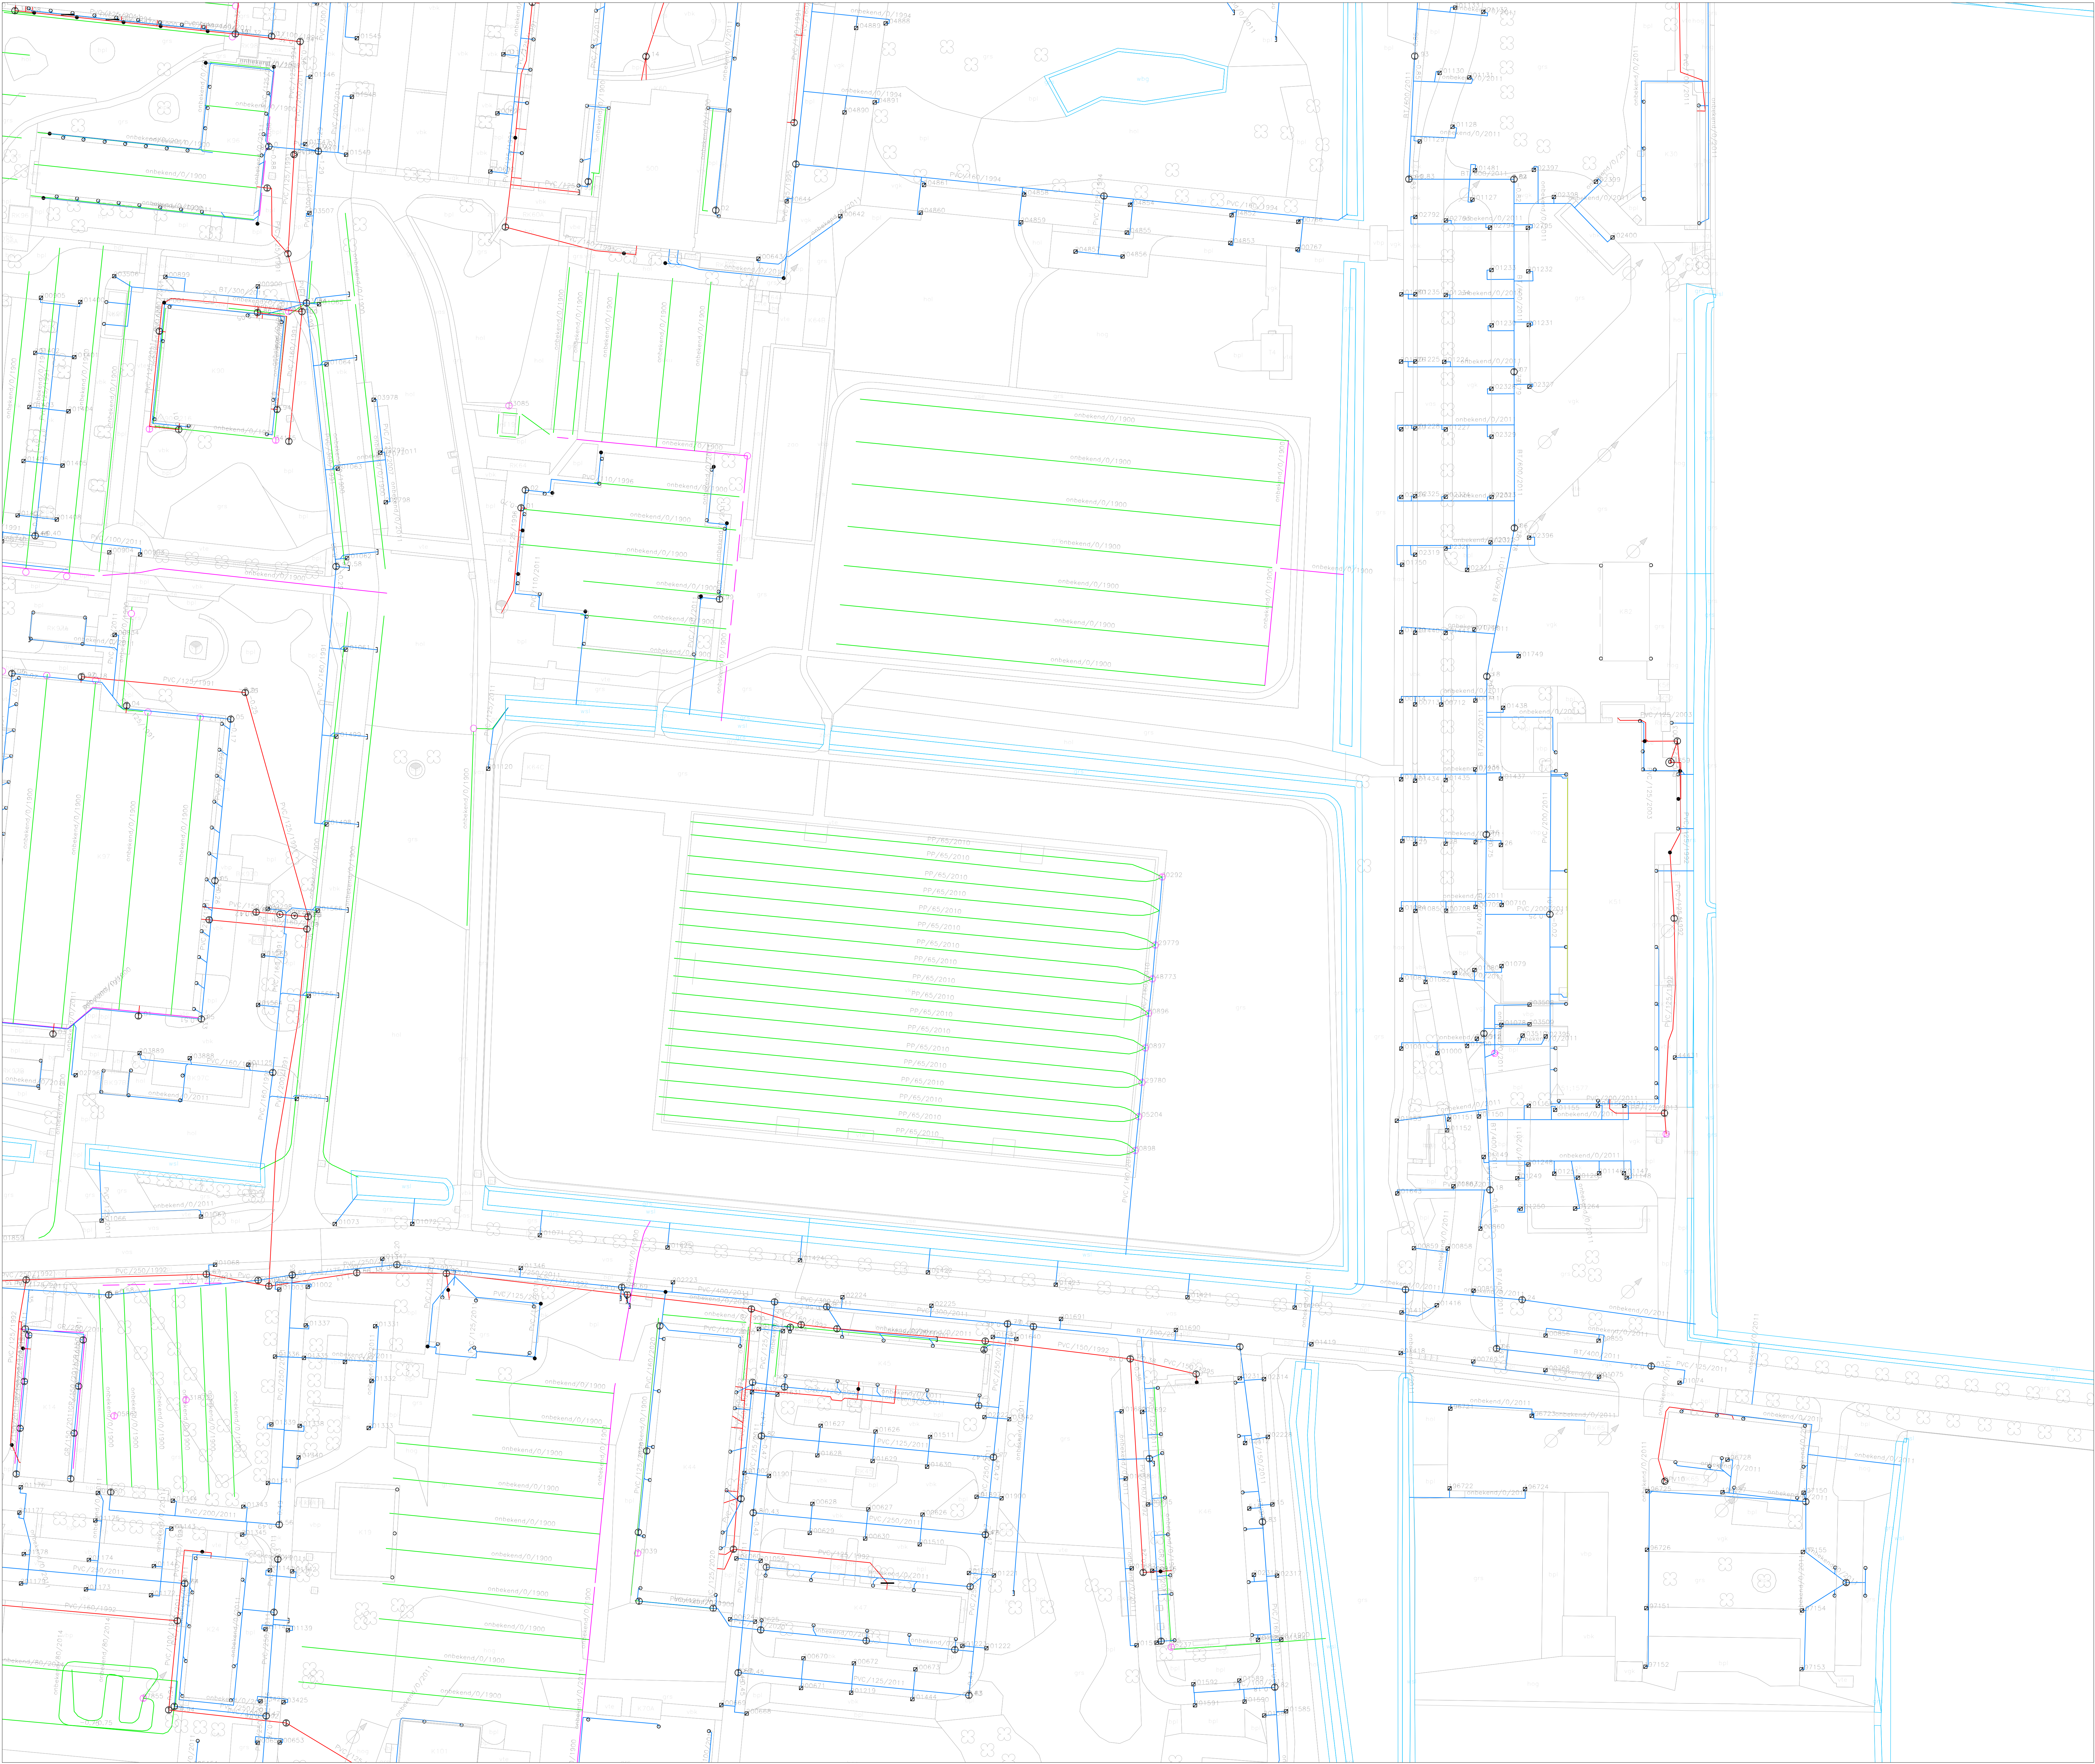

ALGEMENE UITGANGSPUNTEN:
- Alle maten in meter tenzij anders is aangegeven
- Alle hoogtematen in meter t.o.v. N.A.P.
- Alle hoeken in het 360 graden stelsel
- De maten en pellen in het werk controleren en afwijkingen melden bij de directie
- De gebruikte tekenstandaard is de NLCS

N

Legenda

PVC/240/199

Drainage, Hoofdlijn
inclusief materiaal, diameter en jaar van aanleg

PVC/165/199

Drainage, Zijlijn
inclusief materiaal, diameter en jaar van aanleg

R1/100/201

Hemelwater riolering
inclusief materiaal, diameter en jaar van aanleg

Drainage,
Reeds doorgevoerd/gereinigd in 2023-2024

Drainage,
Buiten gebruik

Gebied met PFAS hotspot
Hier geen werkzaamheden uitvoeren

Oppervlaktewater

Inspectieput

Doorspuitpunt

Endkap

Grens Vlieggebied

Demarcatie S&R
Vlieggebied Leeuwarden
Specificatie:
Drainagesysteem inclusief buiten gebruik
Uitsnede

Obiectnummer: 08C02
Gebruiksnummer:
Bestuursnummer:
Projectnummer:
Fase:
Versie: A

Geschied:
Gecontroleerd:
Datum: 20-08-2024
Schied: 1:500
Formaat: A0
Documentcode:

Directie - Vastgoedbeheer
Afdeling: E2
Postbus 16109
2001 BG
Den Haag

Blad: 1
van 35

postbus: 200604