


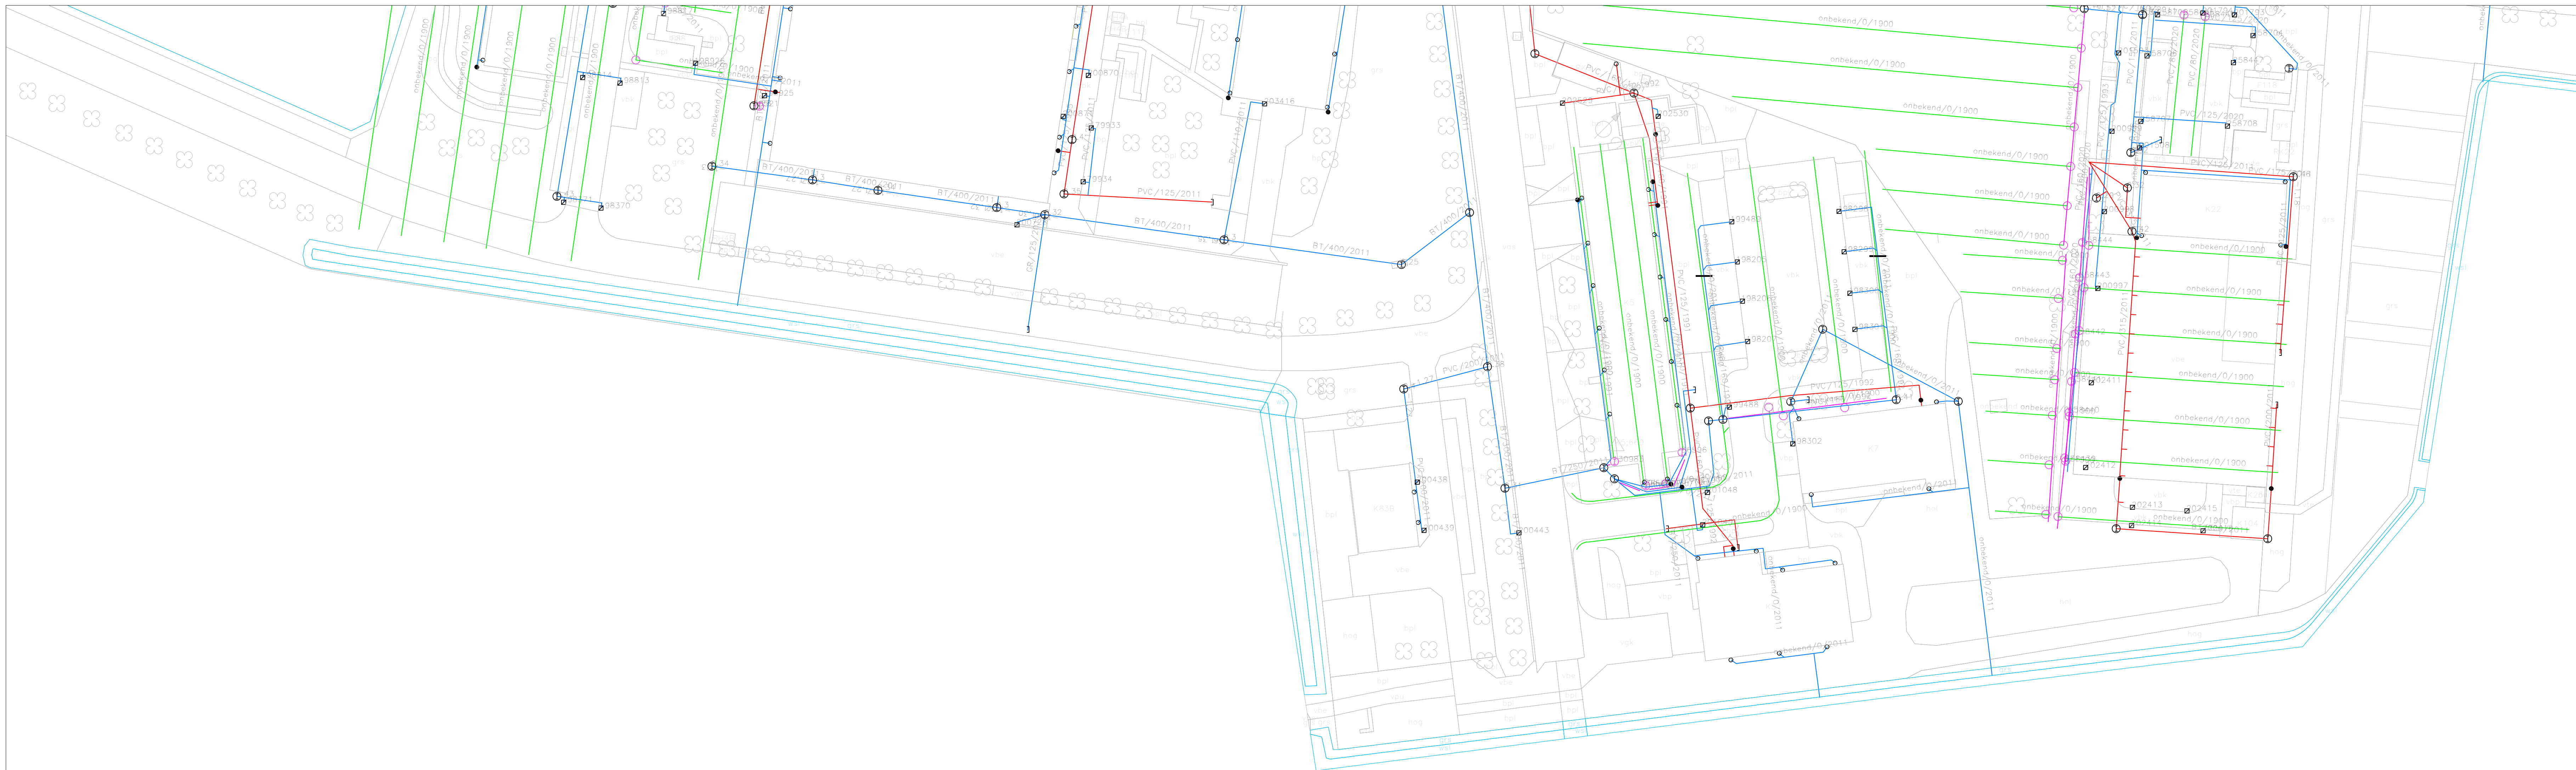

ALGEMENE UITGANGSPUNTEN:

- Alle maten in meter tenzij anders is aangegeven
- Alle hoogtematen in meter t.o.v. N.A.P.
- Alle hoeken in het 360 graden stelsel
- De maten en peilen in het werk controleren en afwijkingen melden bij de directie
- De gebruikte tekenstandaard is de NLCS



Legenda

PVC / 250 / 1991	Drainage, Hoofddrain
------------------	----------------------

PVC/65/1991 Drainage, Zuigdrain
Inclusief materiaal, afmetingen en foto van een opbouw


BT/1000/2011 Hemelwater riolering
inclusief materiaal, funderen en aanleg van rioelen




Drainage,
Reeds doorgespoten/gereinigd in 2023-2024


 Oranjegebruik,
Buiten gebruik

Gebied met PFAS hotspot
Hier geen werkzaamheden

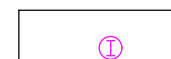

	Inspectie
---	-----------

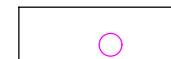

☐	Doorspuitg
-----------------------	------------



Endkap

[illegible]