


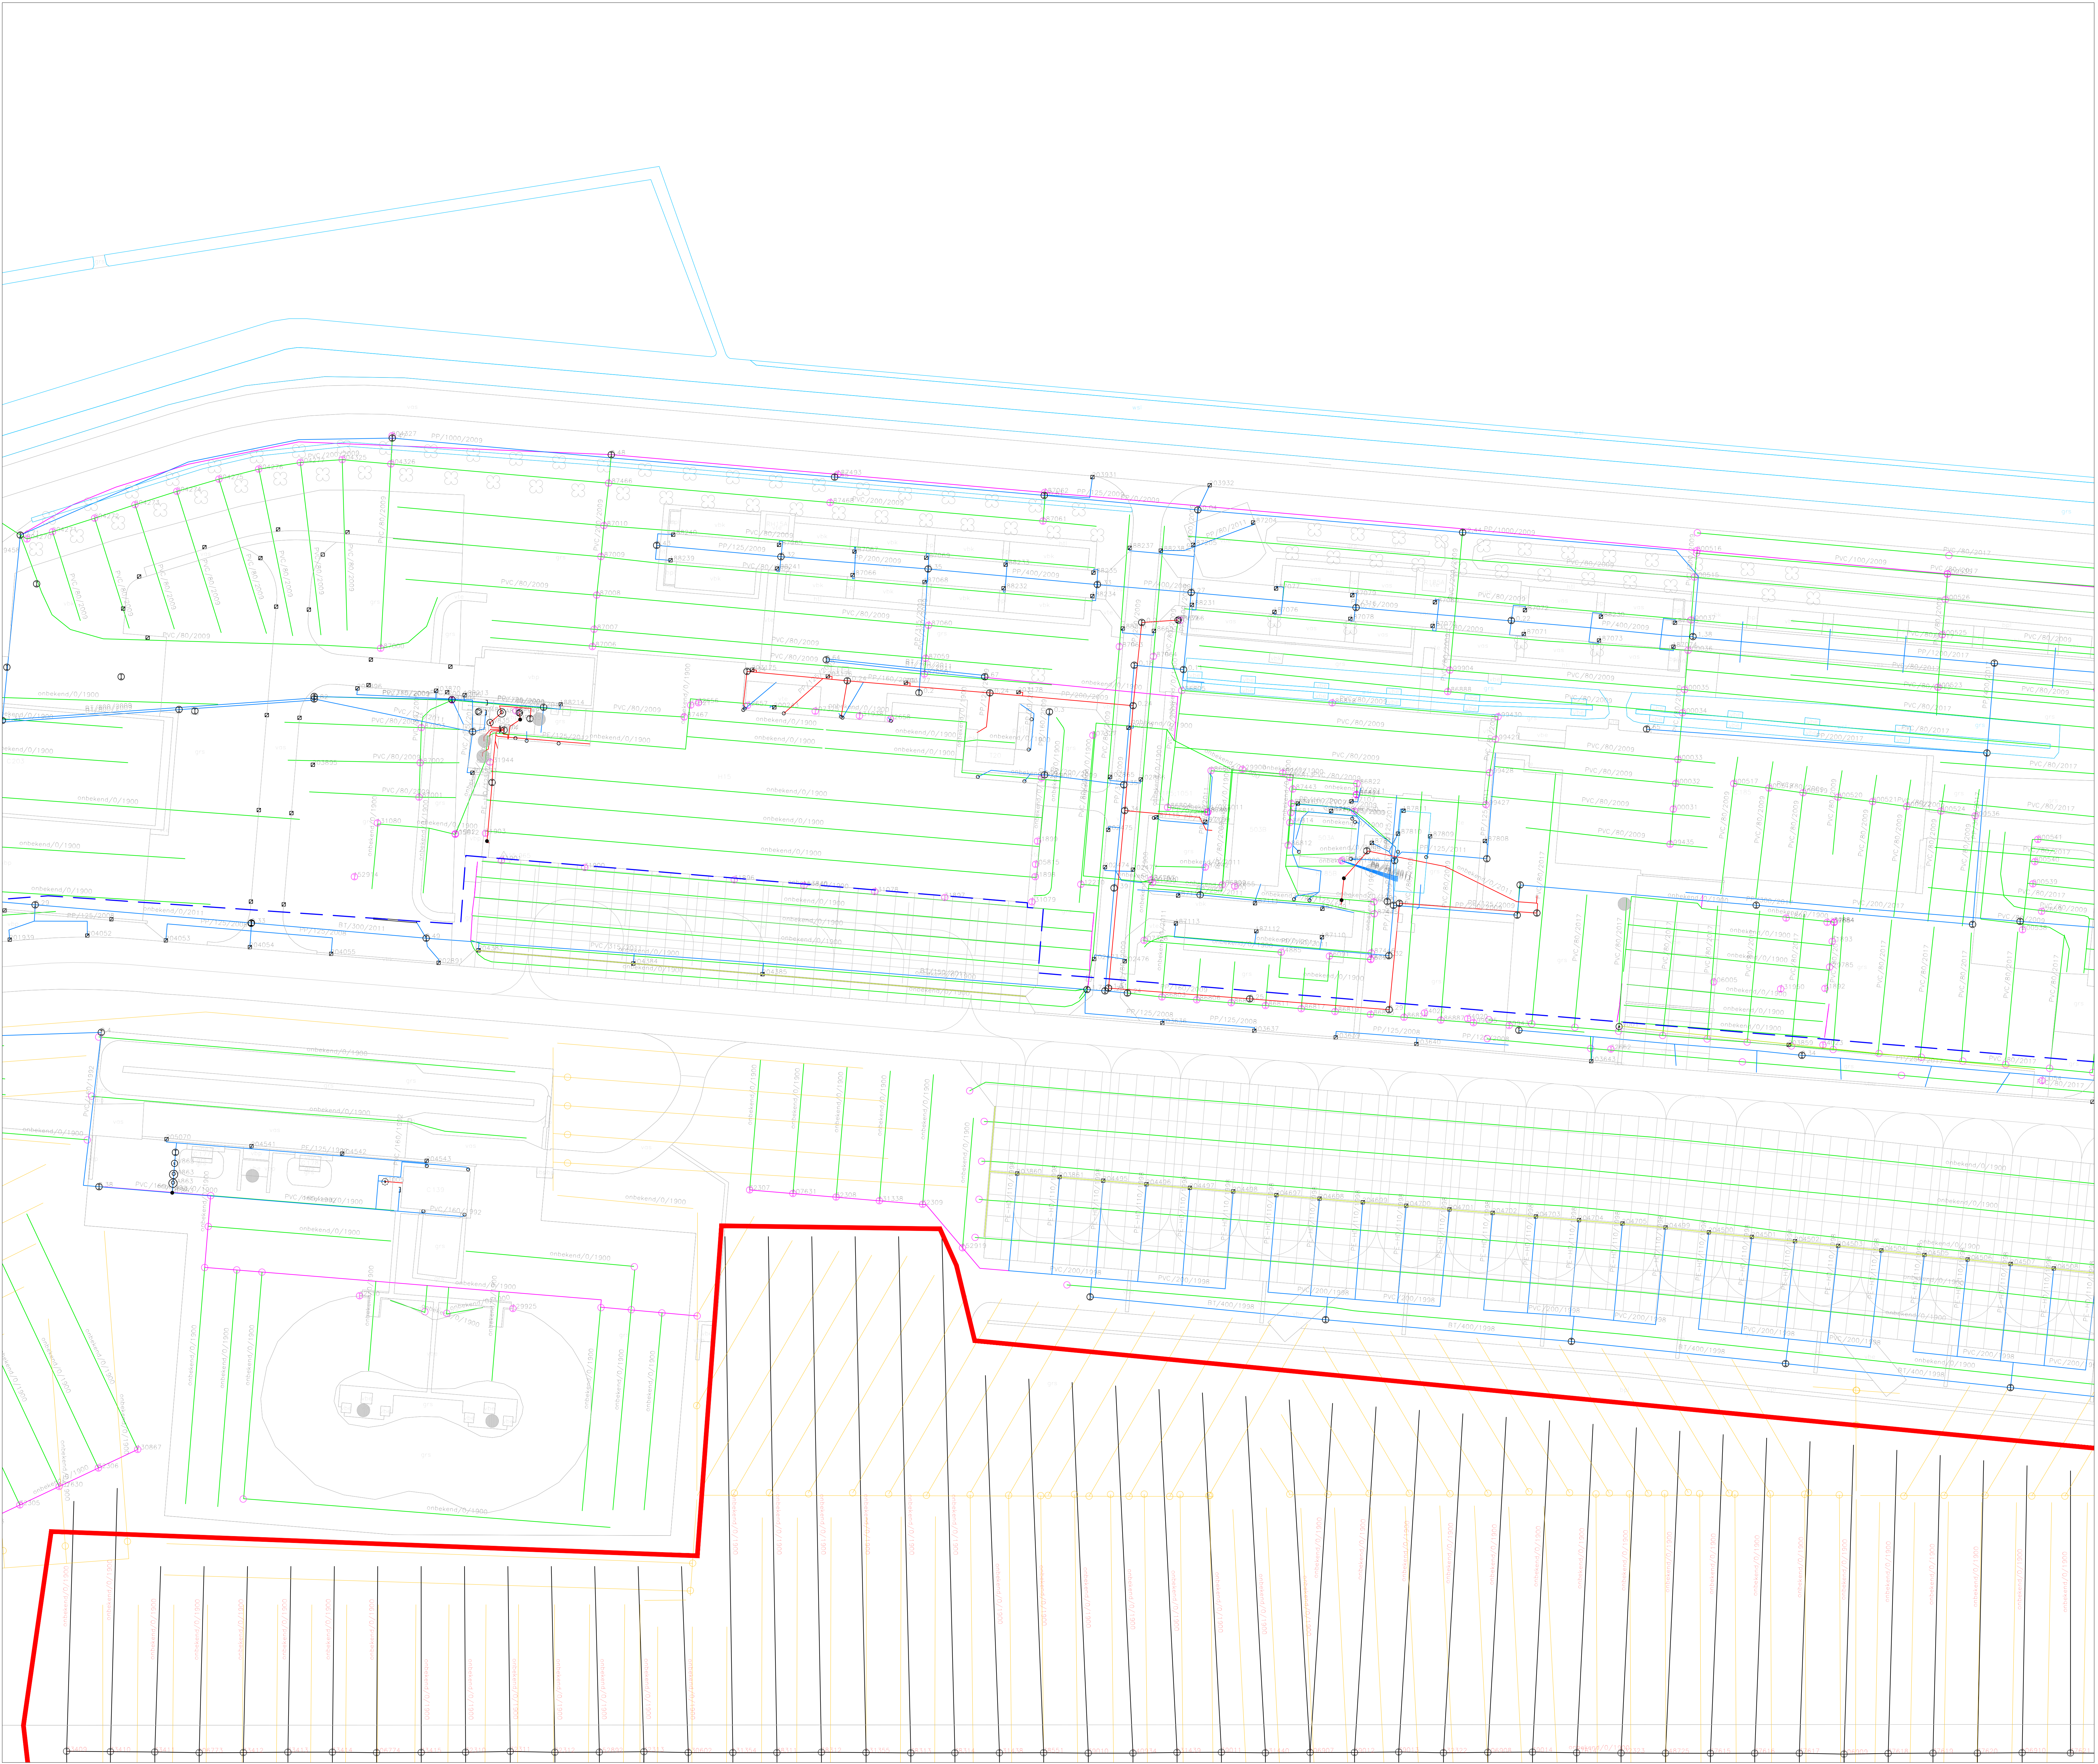

ALGEMENE UITGANGSPUNTEN:
- Alle maten in meter tenzij anders is aangegeven
- Alle hoogmaten in meter L.o.v. N.A.P.
- Alle hoeken in het 360 graden stelsel
- De maten en pellen in het werk controleren en afwijkingen melden bij de directie
- De gebruikte tekenstandaard is de NLCS

Legenda

Drainage, Hoofddrain
inclusief materiaal, diameter en jaar van aanleg

Drainage, Zuigdrain
inclusief materiaal, diameter en jaar van aanleg

Hemelwater riolering
inclusief materiaal, diameter en jaar van aanleg

Drainage,
Reeds doorspoten/gereinigd in 2023-2024

Drainage,
Buiten gebruik

Gebied met PFAS hotspot
Hier geen werkzaamheden uitvoeren

Oppervlaktewater

Inspectiegut

Doorspuitpunt

Endkap

Grens Vlieggebied

Demarcatie S&R Vliegbasis Leeuwarden Specificatie: Drainagesysteem inclusief buiten gebruik Uitsnede	
Objectnummer: 08C02	Getekend:
Gebouwnummer:	Gecontroleerd:
Besteknummer:	Datum: 20-08-2024
Projectnummer:	Schaal: 1:500
Fase:	Formaat: A0
Versie: A	Documentcode:

Blad: 1

van 35

Directie - Vastgoedbeheer
Albion, EC2
Postbus 16169
2001 BG
Den Haag

postbus: 200604