


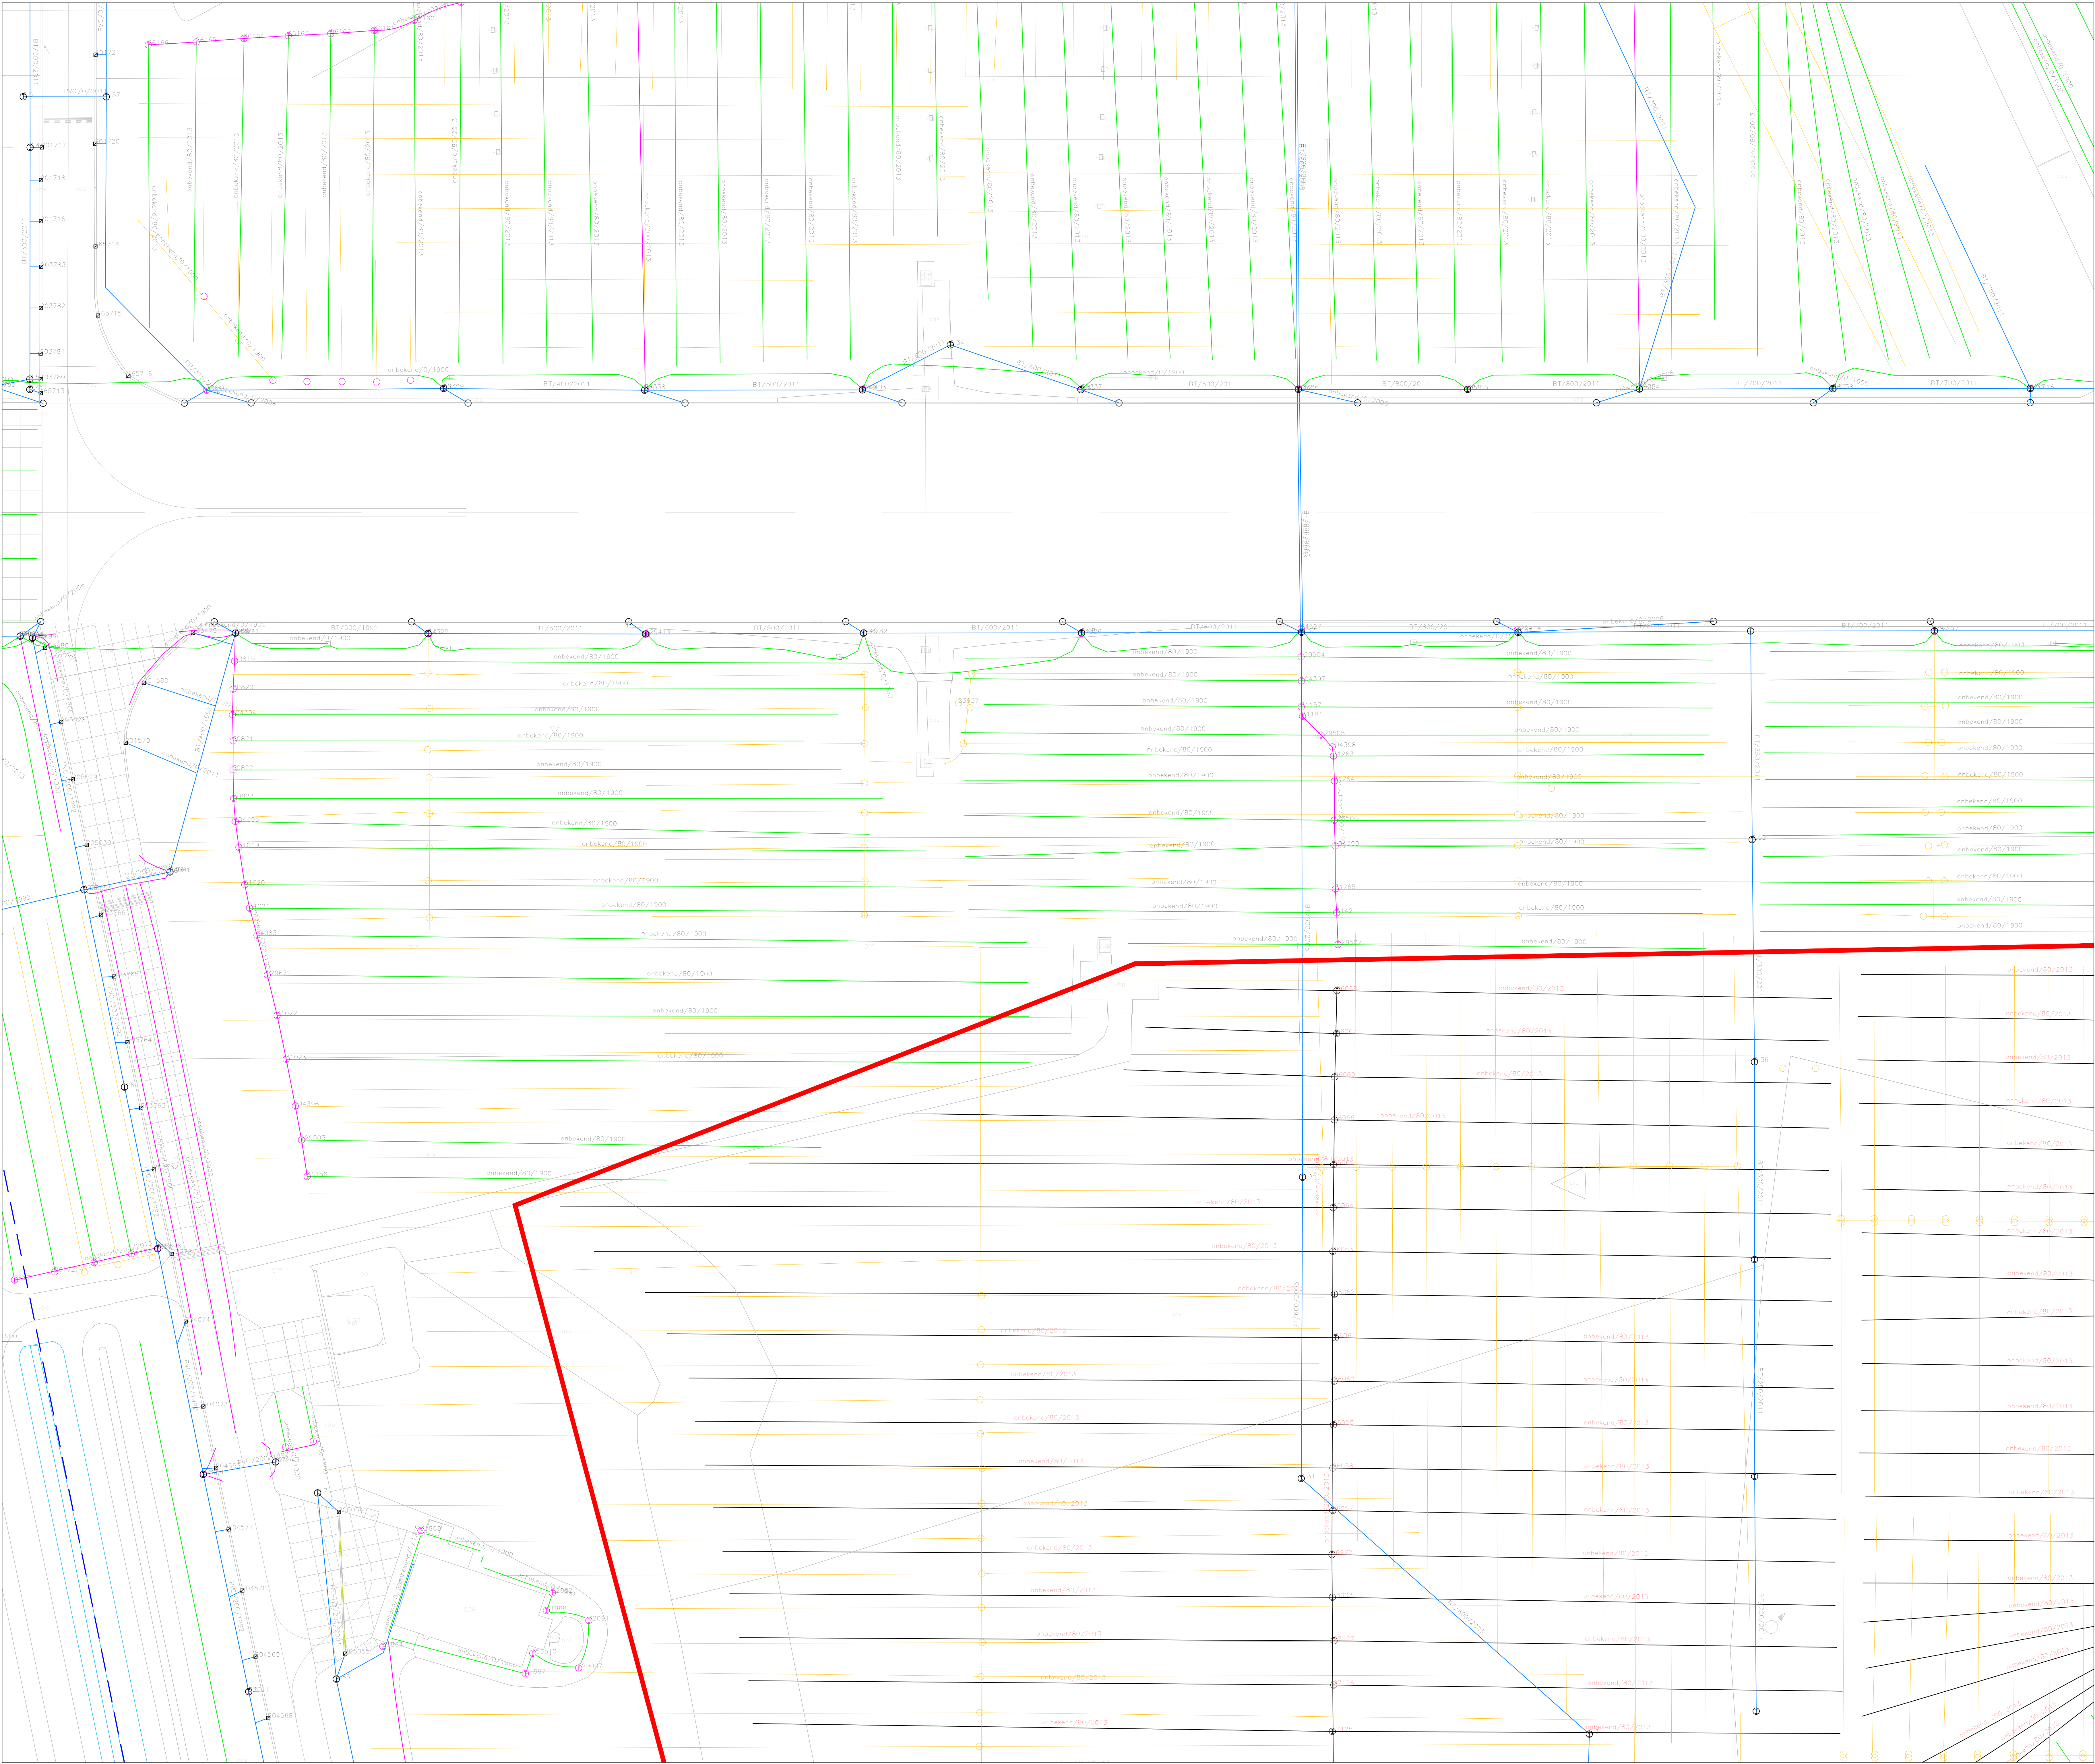

ALGEMENE UITGANGSPUNTEN:
- Alle maten in meter tenzij anders is aangegeven
- Alle hoogtematen in meter L.o.v. N.A.P.
- Alle hoeken in het 360 graden stelsel
- De maten en pellen in het werk controleren en afwijkingen melden bij de directie
- De gebruikte tekenstandaard is de NLCS

N

Legenda

PVC/240/1990

Drainage, Hoofdlijn
inclusief materiaal, diameter en jaar van aanleg

PVC/165/1990

Drainage, Zijlijn
inclusief materiaal, diameter en jaar van aanleg

BT/1000/2013

Hemelwater riolering
inclusief materiaal, diameter en jaar van aanleg

Drainage,
Buiten gebruik

Drainage,
Buiten gebruik

Gebied met PFAS hot spot
Hier geen werkzaamheden uitvoeren

Oppervlaktewater

Inspectieput

Doorspuilpunt

Endkap

Grens Vlieggebied

Objecnummer: 08C02
Gebouwnummer:
Projectnummer:
Fase:
Versie: A

Geleend:
Gecontroleerd:
Datum: 20-08-2024
Schale: 1:500
Formaat: A0
Documentcode:

Demarcatie S&R
Vliegbasis Leeuwarden
Specificatie:
Drainagesysteem inclusief buiten gebruik
Uitsnede

Blad: 1
van 35

Directie - Vastgoedbeheer
Afdeling: E2
Postbus 16169
2001 BG
Den Haag
postbus: 200024