



## Dwarsprofiel A-A

Schaal 150  
Valeriusroondeel T.O.V  
huisnummer

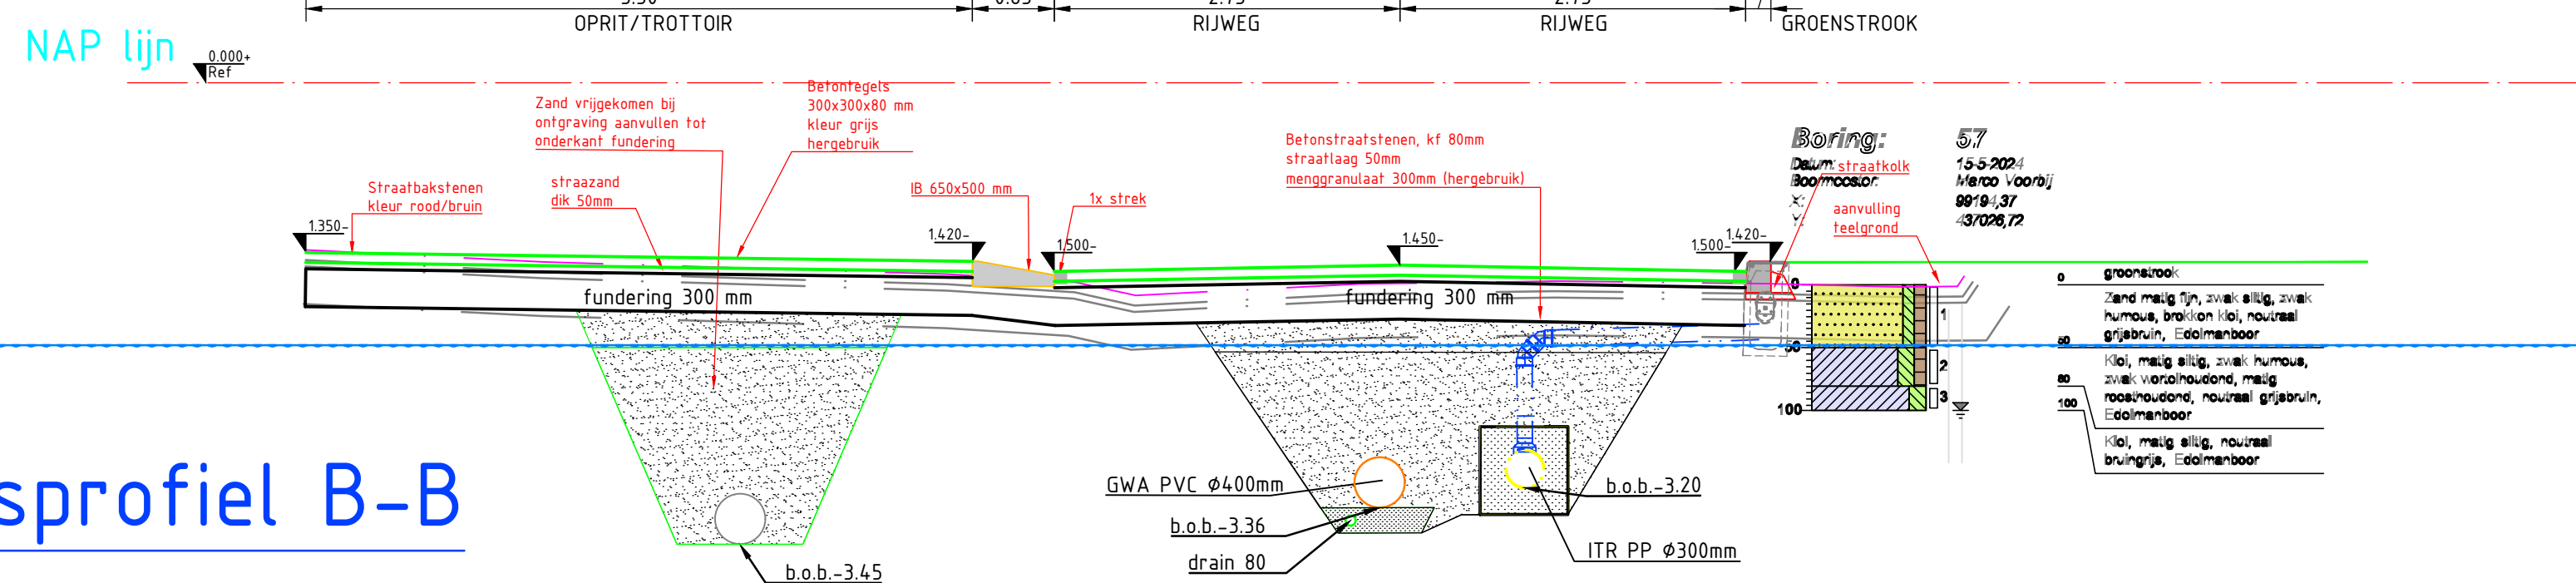


## Dwarsprofiel B-B

Schaal 150  
Valeriusroondeel T.O.V  
huisnummer

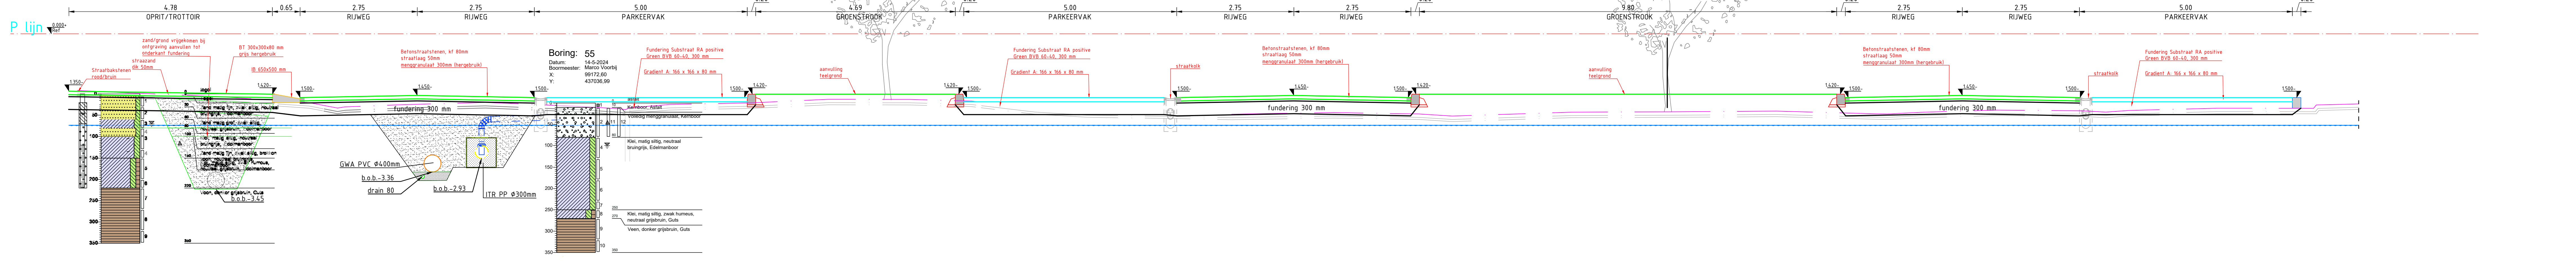

## Dwarsprofiel C-C

Valeriusroondeel  
Schaal 150

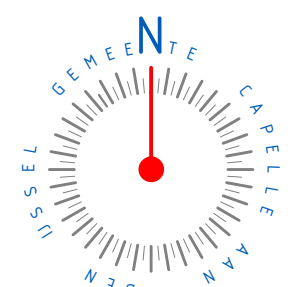

Maatvoering in meters, tenzij anders vermeld  
Materiaalnamen in centimeters, tenzij anders vermeld  
Diameters in millimeters, tenzij anders vermeld  
Peilmaten in meters t.o.v. N.A.P., tenzij anders vermeld

F					
E					
D					
C					
B					
A	WILDRING VERHARDING PARKEERVAK NAAR GRADENT	21-05-2025	24:00	5 van den Heuvel	
WSP	Deelontwerp	Datum	Getekend	Gecontroleerd	

Project <b>VALERIUSRONDEEL</b>					
Onderdeel <b>Dwarprofielen</b>					
Project	WSP	Tekeningnummer	Schaal	Formaat	Blad
IP4.06	27	MW-24-004	150	A++(1260x840)	1
Uitgever	N.S. Stevit	Projectleider	Goedgekeurd	Aantal	
Beoordelaar		Dirk van den Heuvel	2024-27		2
Berekening		Postbus 10	Documentnummer		
Gedownload 10		1902 12 Capelle aan den IJssel	MW-24-004-DP01-BEA		
Afdeling Stadsbeheer		14-04-2025		Stapla	
