


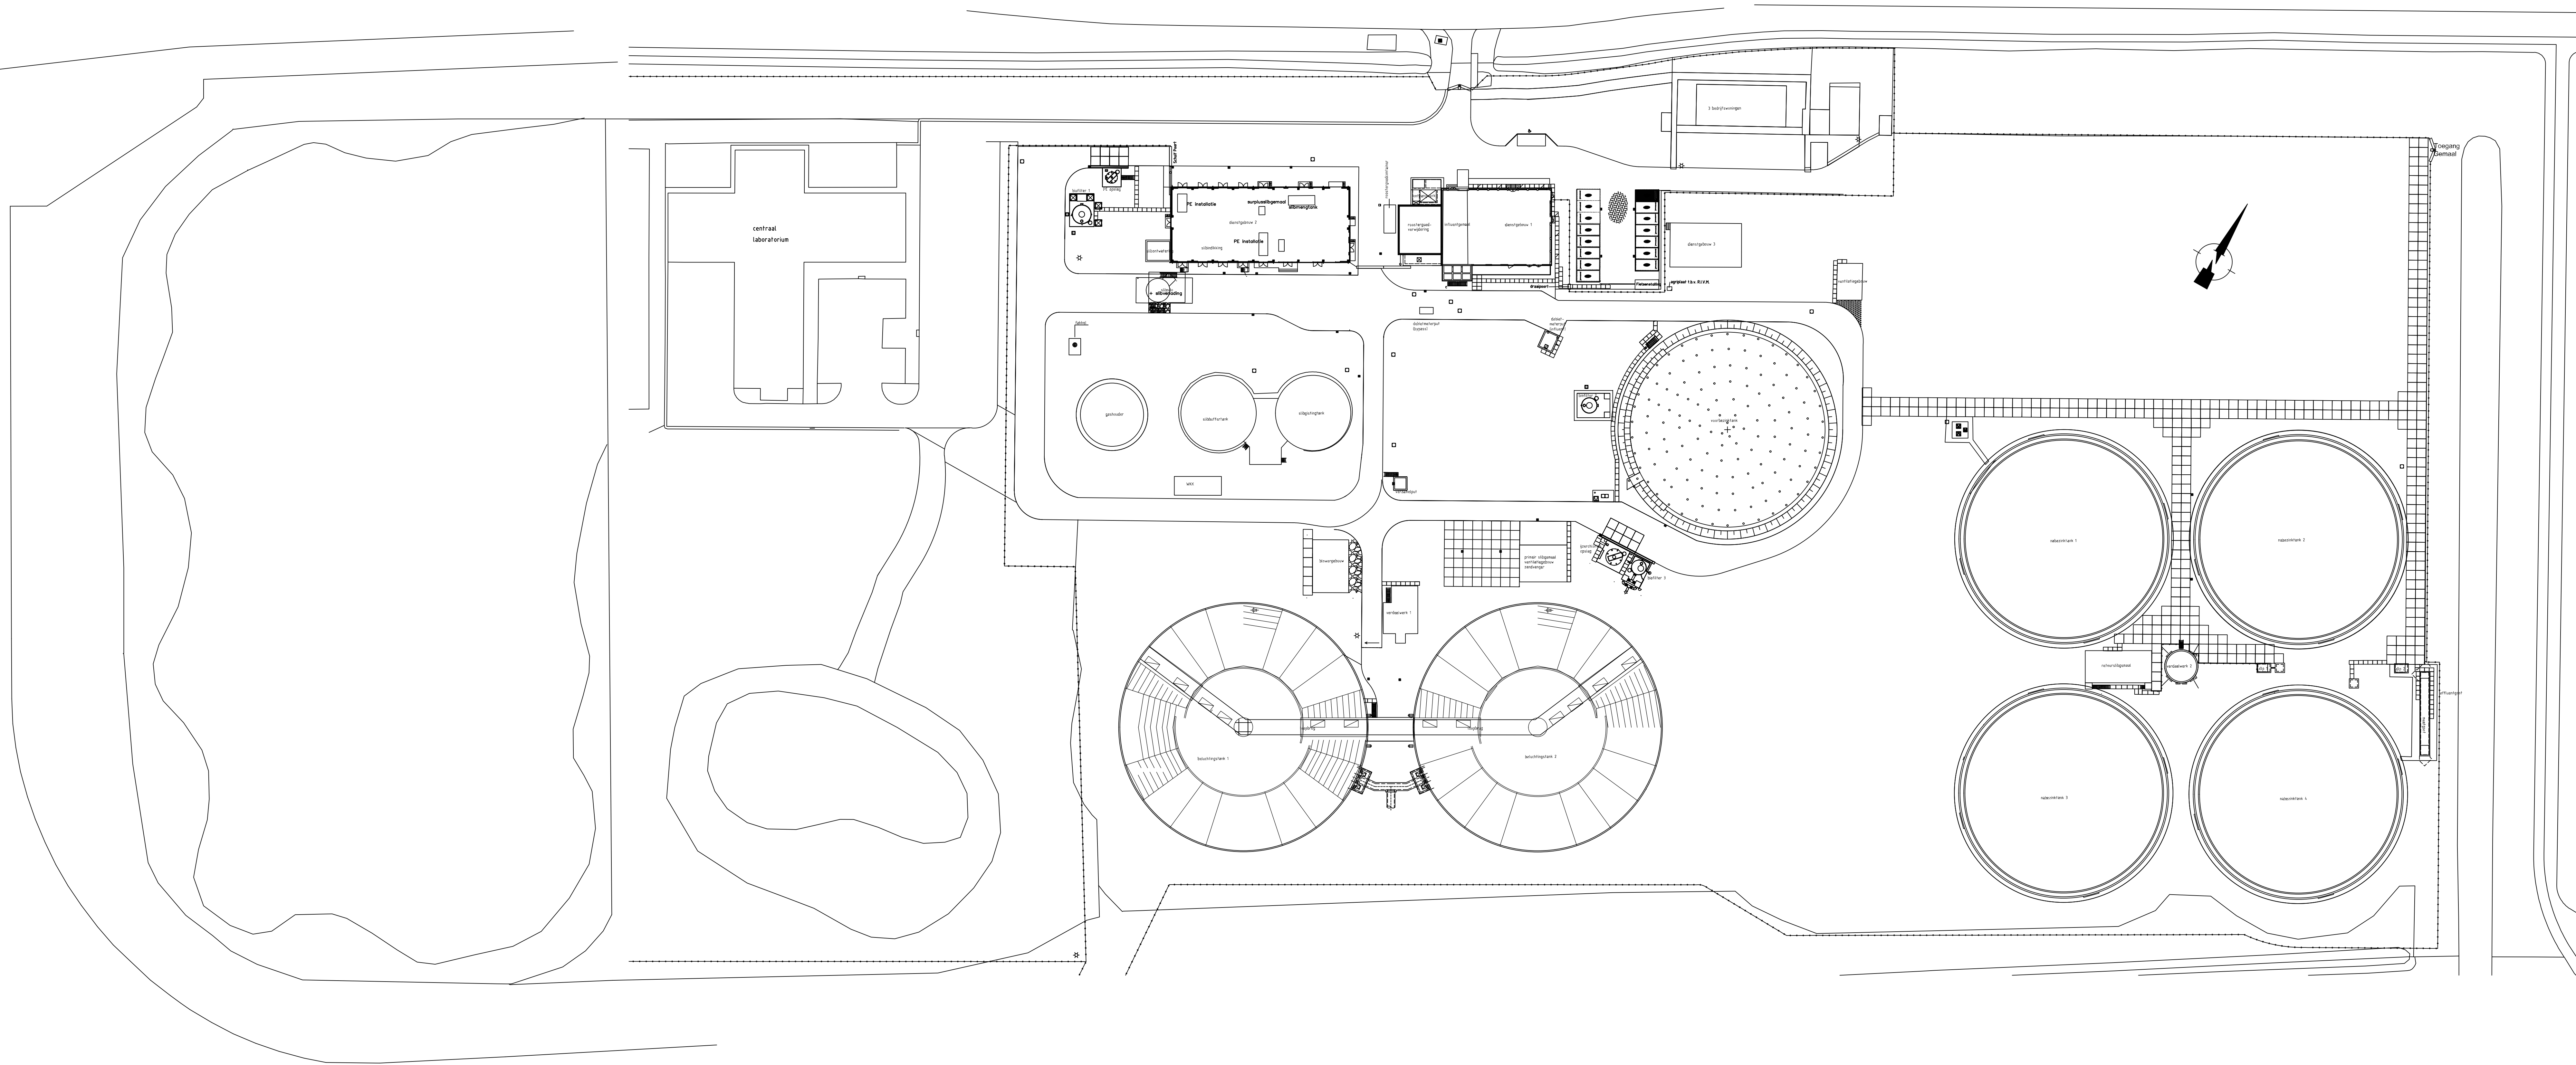

wizj. omschrijving:		get.:	d.d.:	gez.:																								
AWZI Leiden Zuid-West																												
terreinoverzicht																												
t.b.v. inventarisatie																												
behoort bij:		<table border="1"> <tr> <td>tekenaar</td> <td>controleur</td> <td>controleur</td> <td>controleur</td> </tr> <tr> <td>J. Middelburg</td> <td></td> <td></td> <td></td> </tr> <tr> <td>datum</td> <td>formaat</td> <td>status</td> <td>opmerking</td> </tr> <tr> <td>25-05-2016</td> <td>A0</td> <td>V O O R L O P</td> <td>18-03-2016</td> </tr> <tr> <td>schaal</td> <td>tekenset</td> <td>normaal</td> <td>Z 3C01 001 113</td> </tr> <tr> <td>500</td> <td></td> <td></td> <td></td> </tr> </table>			tekenaar	controleur	controleur	controleur	J. Middelburg				datum	formaat	status	opmerking	25-05-2016	A0	V O O R L O P	18-03-2016	schaal	tekenset	normaal	Z 3C01 001 113	500			
tekenaar	controleur	controleur	controleur																									
J. Middelburg																												
datum	formaat	status	opmerking																									
25-05-2016	A0	V O O R L O P	18-03-2016																									
schaal	tekenset	normaal	Z 3C01 001 113																									
500																												
 Hoogheemraadschap van Rijnland Archimedesweg 1-2333-DL Leiden — Postbus 156-2300-AD Leiden — Telefoon 071-3063063 — Internet: www.rijnland.net — E-mail: info@rijnland.net																												