




LEGENDA OPBREKEN

Maat in m. tenzij anders aangegeven
Hoogtematen in m. tov N.A.P.
Wegmarkering in thermoplaaf tenzij anders aangegeven.

- | | |
|--|--|
| | Asfaltconstructie met zwarte deklaag, ca. 190 mm dik (rijweg) of 120 mm (vrijliggende fietsstrook) |
| | Terhoudende asfaltconstructie met zwarte of rode deklaag, ca. 190 mm dik (rijweg) |
| | Asfaltconstructie met rode deklaag, ca. 170 mm dik |
| | Asfalt frezen, ca. 30 mm |
| | Asfalt zagen |
| | SBS Drieling formaat
halfsteensverband, kleur paars |
| | SBS Drieling formaat
ellobogverband, kleur paars |
| | SBS Drieling formaat
keperverband, kleur paars |
| | SBS Drieling formaat
ellobogverband, kleur rood/bruin |
| | SBS Drieling formaat
keperverband, kleur rood |
| | BSS Keformaat halfsteensverband, kleur grijs |
| | BSS Keformaat keperverband, kleur grijs |
| | Betontegels 300x300x45mm, kleur grijs |
| | Granielkeien ca. 100x100x85mm, kleur grijs |
| | Gestrafe drempelconstructie, BSS Keformaat, zwart en wit |
| | Gestrafe Voetgangersoversteekplaats, BSS Keformaat rood en BSS Keformaat wit |
| | Inritbanden 500x160x900mm en 800x160x500mm |
| | Nopentegels (m.b.t. oversteek) |
| | Verloopbanden met verlaagde band 200x150mm (m.b.t. oversteek) |
| | Verloopbanden met verlaagde band 200x150mm, hardsteen |
| | Troffairband/opsluifband 180/200x250mm |
| | Troffairband/opsluifband 200x250mm, afvoeren naar Depot (i.v.m. hergebruik) |
| | Geleidebandband 50/200x250mm |
| | Opsluifband 60x200mm |
| | Opsluifband 100x200mm |
| | Bushalteperronband 250/300x400mm |
| | Fietsparkeerrek, 4 stuks of 6 stuks per standaard (hergebruik) |
| | Losse fietsbeugels met betonoef, type Fietsnietje (nieuw) |
| | Zitbank, type Zeux, hergebruik |
| | Eenzijdig (heel rugleuning) |
| | Hout, lengte circa 1,60 m, kleur: klassiek groen |
| | Laag hekwerk (voethekwerk) |
| | Middelhoog hekwerk, terugplaatsen |
| | Middelhoog hekwerk (hoek Snelenlaan / Museumlaan) |
| | Betonnen paaltje ca. 1,50 m hoog (incl. betonoef) |
| | Werkgrens rioolwerkzaamheden |

Stadsbedrijven

Opdrachtgever: Ontwikkelorganisatie Ruimte

Project: Maliebaan

Onderdeel: Opbreketekening BG Deel 1

Status Definitief	Fase Bestek	Bevoegd bij	Formaat: A0 L (84x119)
Ontwerper: M. Zeeuwendijk	Ontwerper en vrijgave: F.v.B.	Periode	Formaat: A0 L (84x119)
Projectnummer: 330.0061	Tekeningnummer: 0061.W.04.0-01	Bladnummer: 1	Aantal Bladen: 6
Ontwerper: Stadsbedrijven	Bevoegd bij: Stadsbedrijven	Periode: 19-04-2024	Auteursrechten voorbehouden