

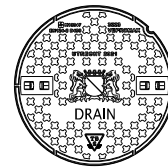
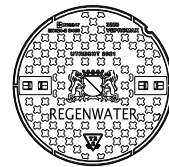
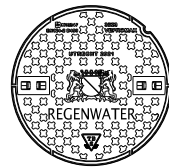
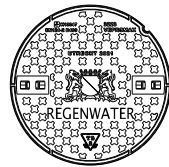


"nastel" rand RB 295 VR-VEPRO

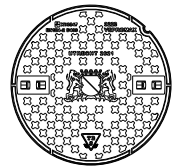


ronde rand, toepassen in asfaltbeton verhardingen. Kan op zelfde wijze als standaard rand gesteld worden of na het aanbrengen asfaltbeton (boren) bij drieledige stelsels hier I W

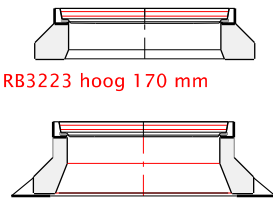


RB3223 hoog 170 mm


TBS RAND 3223-24 CROSS GRIP VEPRO D400K UTRECHT (standaard)

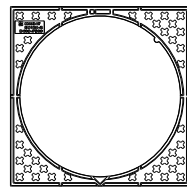


gemengd stelsel

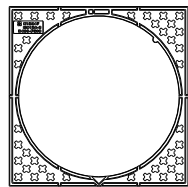


vuilwater stelsel

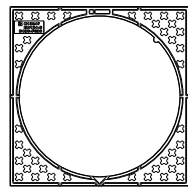


hemelwater stelsel

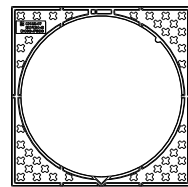


hemelwater stelsel

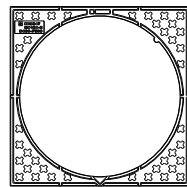


schoon hemelwater (dichte buis)

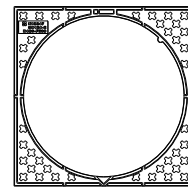

schoon hemelwater (Infiltratieriool)

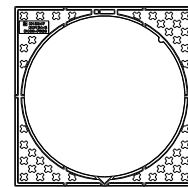


drainage stelsel

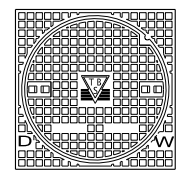

drainage stelsel P4142DRAIN

Drainage putje in rijweg

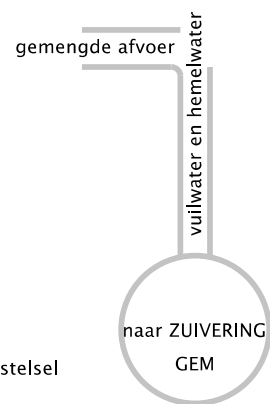


grijze buis

RAL 7037




roodbruine buis

RAL 8023

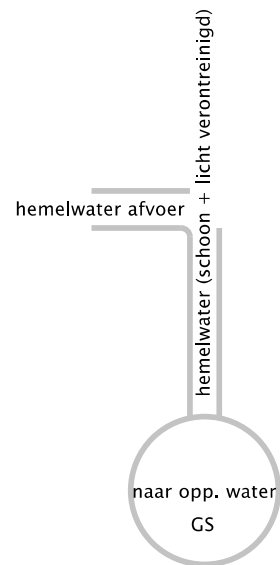


grijze buis

RAL 7037

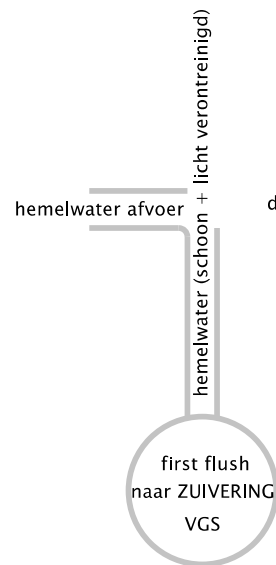

grijze buis

RAL 7037

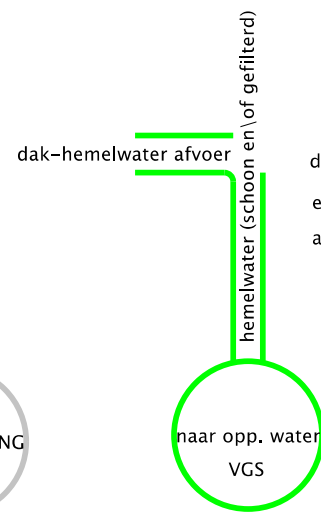


groen dichte buis

RAL 6024



RAL 6024

RAL 6024

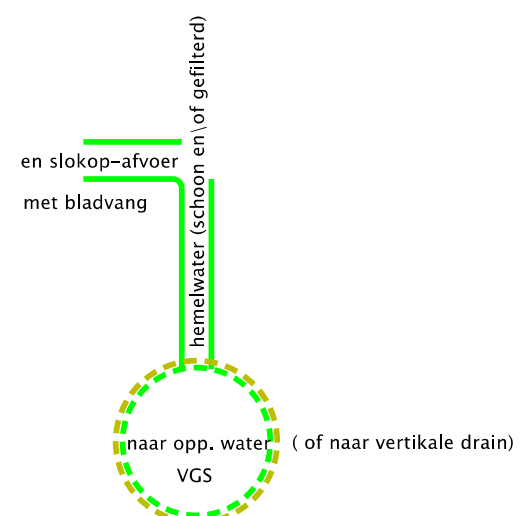

groen geperforeerd met PP700 omhulling

RAL 6024

groen geperforeerd met (grijs of zwart) geweven geotextiel

Gemeente Utrecht, Stadswerken

Putafdekkingen en kleur riolen

18 april 2011, geactualiseerd 03-06-2021

TOEPASSING INSPECTIEPUTAFDEKKINGEN EN KLEUR GEBRUIK RIOLERING IN UTRECHT

Getekend R. Dharampal
Getoetst J.E. van Ringenstein
Vrijgegeven J.E. van Ringenstein

Project Algemeen standaard
Projectnummer 402.60156
Status definitief
Tekening 60156.Rio.040-08

Schaal: 1:25
Formaat A3
Gewijz. 03-06-2021
Datum 18-04-2011

Stadsingenieurs
Bezoekadres Stadsplateau 1, 3521 AZ Utrecht
Postadres Postbus 8375, 3503 RJ Utrecht
Telefoon 030 - 286 4323 Fax 030 - 286 4348
www.utrecht.nl

Stadsbedrijven



Gemeente Utrecht