




LEGENDA NIEUWE SITUATIE

Maten in m, tenzij anders aangegeven
Hoogtepunten in m, tov N.A.P.
Vegparkering in thermoplast, tenzij anders aangegeven.
Voor tekeningelijst zie bestek deel 21, par 01

Aandringen asfaltconstructie rotonde

- 30 mm AC 11 surf (L-B-Inn 300 PR)
- 50 mm AC 16 bin TL-B (Inn 600 PR)
- 70 mm AC 22 base (L-B-Inn 600 PR)
- 250 mm hydraulisch menggrandaat
- minimaal 500 mm bestandl zandbed

Aandringen asfaltconstructie fietsstraat en fietsstrook

- 30 mm AC1015-rood (Inn 90)
- 50 mm AC 16 bin TL-B (60% PR)
- 70 mm AC 22 base (L-B-Inn 600 PR)
- 250 mm hydraulisch menggrandaat
- minimaal 500 mm bestandl zandbed

Frezen aansluiting op bestaande situatie

Rijweg 150cm breed

en vrijliggend fietspad 150cm breed

Straatbakstenen Dikformaat, hergebruik, kleur: rood/bruin, troffoors t.b.v. Malesingel en troffoors Burg Reigerstraat en Nachtegaalstraat

Type: Novoflex, kleur: rood/bruin, Elieboogverband

Straatbakstenen Keifformaat, hergebruik, kleur: rood

Kepervverband, waterpasserend

Markering tussen P-vakken

Straatbakstenen, Keifformaat

Carrara Liscia, kleur: grijs-wit

Straatbakstenen dikformaat, hergebruik, kleur: rood, waterpasserend

Halfsteensverband, 13 straks-moegoot (91 cm)

Straatbakstenen Drielingen, hergebruik, kleur: paars

Halfsteensverband

Straatbakstenen Drielingen, hergebruik, kleur: paars

Elieboogverband

Straatbakstenen Drielingen, hergebruik, kleur: paars

Halfsteensverband

Straatbakstenen Drielingen, nieuw, kleur: keperbruin

Halfsteensverband

Straatbakstenen Dikformaat, nieuw, kleur: 80% sepe, 20% anorant, keperverband

Straatbakstenen Dikformaat, hergebruik, kleur: rood/bruin, troffoors Museumlaan en Snellenlaan

Betontegels 300x300x45 mm, hergebruik en nieuw, kleur: grijs, halfsteensverband

Gedeelte, markering, en klanktegels m.b.t. Bushalte, 300x300x45 mm en 300x300x45 mm, hergebruik

Haaielandtegels, 300x300x60 mm, hergebruik

1-1 markering, witte BSS Keifformaat, hergebruik

Voetgangersoverschrijpingsplaats (leedpad) witte BSS Keifformaat, hergebruik

Graneltegels, ca. 300x300x45 mm, hergebruik en nieuw, kleur: grijs, halfsteensverband

Asfaltverharding middenbaan met toplaag Thermoflex / Siligran 2-3 mm, alleen nieuwe toplaag

Asfaltverharding middenbaan met toplaag Thermoflex / Siligran 2-3 mm, nieuwe toplaag met nieuwe asfaltconstructie

Bestaande halfverharding voetpaden

Nieuwe halfverharding (incl. funderings) voetpaden

Bestaand grasveld

Nieuw grasveld

- Teelgrond t.b.v. schrale grasvelden ca. 30 cm

Boomgroeiplaats in bestaand (vrij) of nieuw (groen) grasveld

- Teelgrond t.b.v. schrale grasvelden ca. 30 cm
- Teelgrond t.b.v. bomen ca. 70 cm

Grasveld met lage sierheesters of met vaste planten

- Humuscompost ca. 4 cm
- Teelgrond t.b.v. sierplanten ca. 60 cm
- Humuscompost ca. 4 cm
- Teelgrond t.b.v. sierplanten ca. 30 cm
- Teelgrond t.b.v. bomen ca. 70 cm

Boomgroeiplaats met boomgrandaat

- Boomgrandaat ca. 30 cm
- Boomgrandaat ca. 70 cm

(Schiedingsdoek tussen boomgrandaat en curietand toepassen)

Trottoirband 90/200x250 mm, kleur: grijs, hergebruik, Hoogteverschil/zicht: 10 cm

Trottoirband 90/200x250 mm, kleur: Lavarogrijs/zwart 032, nieuw, Hoogteverschil/zicht: 10 cm

op funderingslaag, incl. steuring van beton

Trottoirband 90/200x250 mm, kleur: grijs, nieuw, Bochtband R uitw. = 10 m, Hoogteverschil/zicht: 5 cm

op funderingslaag, incl. steuring van beton

Opstaalband 60x200 mm, grijs, hergebruik en nieuw, langs voetpaden van halfverharding, Hoogteverschil/zicht: 2 cm onder mv

Opstaalband 100x200 mm, grijs, hergebruik en nieuw, langs voetpaden van straatbakstenen, Hoogteverschil/zicht: 2 cm onder mv

Opstaalband 200x250 mm, hergebruik en nieuw (in Burg. Reigerstraat en Nachtegaalstraat), Betonband met kleur: hardsteen, Hoogteverschil/zicht: 5 cm tot 7 cm (bij trottoirband) boven mv

Trottoirband 90/200x250 mm, kleur: hardsteen, nieuw, Bochtband R uitw. = 10 m, Hoogteverschil/zicht: 10 cm

op funderingslaag, incl. steuring van beton

Verlooptanden TB 16/20x25 / DB 20x5

met Verloopte band 200x50 mm, grijs, hergebruik en nieuw, (zie HBR Detail 64)

Verlooptanden m.b.t. trottoirbanden, verschillende typen

Hoppema krimpsteeg m.b.t. Invaldeopstap, 300x300x60 mm, wit, hergebruik

Holgoot middenbaan, 6-streks SBS met Opstaalband 100x200 mm

Straatbakstenen, Dikformaat, kleur: rood

Bestaande midgoot handreken

Holgoot middenbaan, 6-streks SBS met Opstaalband 100x200 mm

Straatbakstenen, Dikformaat, kleur: rood

Holgoot en opstaalband nieuw aantrengen

Invalbanden 800x180x500 mm, kleur: Lavarogrijs/zwart 032 op zandbed

Twee op maat gezaagde invalbanden 800x180x500 mm, in verband met wegbreedte 3,09 m van de ventwegen

kleur: Lavarogrijs/zwart 032, op zandbed

Invalband 800x180x500 mm, eindstuk links / rechts

kleur: Lavarogrijs/zwart 032, op zandbed

HWA Straatkolk 450x350 mm, type G-LINE MAX STR 9733/110 GB1, volgens HBR Detail 15

HWA Trottoirkolk 450x350 mm, type G-LINE MAX TRK 4718/110 GB1 (toepassen bij opstaalband 200x250 mm, min 7 cm boven maandel)

Nieuwe putafdekking: Gemengd riool / Hanelwater

Nieuwe putafdekking: Gemengd riool / Hanelwater

Fluitbeugel, type 'nietje', nieuw, verzinkt

staal, zwart geschild, aantal beugels 3, aantal fluitsten 6, op aantal beugels 6, aantal fluitsten 12

Markering rondom 1-1 strek SBS Dikformaat keperbruin met op de 4 stenen een witte markeringsteen SBS Dikformaat

Zijkant, hergebruik (en nieuw)

Type Zijkant, stevig (incl. randprofiel)

Leveranciers: Gradellus o.p.

Material: hohl, kleur: Kaschok groen, Lengte: 1,6 m

Afvalbak, type Falcon, hergebruik

laadpaal

ORAC - ondergrondse restafvalcontainer (door derden)

Bestaand hekwerk terugplaatsen

Markering Ouderbroken Streef 10,00, thermoplast, op asfaltlaag

Haaielanden markering 05-05, thermoplast, op asfaltlaag

Bestaande kunstwerk, niet verplaatsen

en beschermen bij bouwwerkzaamheden

Bestaande witte, belemmering markeringsspaal 12 stuks, zijde Malesingel (incl. betonsoet, hoogte ca. 3,0 m) terug te plaatsen, hergebruik

Betonnen paaltjes incl betonsoet, ca. 120 m hoog

terug te plaatsen op zelfde locatie, hergebruik

Bestaande boom

Te verplaatsen/verplaatsen bestaande boom (door derden, dit is nieuwe locatie)

Nieuw te planten boom (door derden, dit is nieuwe locatie)

Werkgrens