




LEGENDA NIEUWE SITUATIE

Haken in m. h.o.g. anders aangegeven
Hoogtelufen in m. t.o.v. N.A.P.
Wegmarkering in thermoplast tenzij anders aangegeven.
Voor tekeninglijst zie bestek deel 2, par. 01

Aanbrengen asfaltconstructie rotonde:

- 30 mm AC 11 surf (DL-B (max 30% PR)
- 50 mm AC 16 bin TL-B (max 60% PR) (tussenslag)
- 30 mm AC 12 base DL-B (max 60% PR)
- 250 mm hydraulisch menggrandaat 0/4,5 mm
- minimaal 500 mm (bestand) zandbed

Aanbrengen asfaltconstructie fietsstraat en fietsstrook:

- 30 mm MODUS rood (geen PR)
- 50 mm AC 16 bin TL-B (max 60% PR)
- 30 mm AC 12 base DL-B (max 60% PR)
- 250 mm hydraulisch menggrandaat
- minimaal 500 mm (bestand) zandbed

Friezen aansluiting op bestaande situatie

Rings (strook 30cm breed en vrijliggend fietsstrook 20cm breed)

Straatbakstenen Dikformaat, hergebruik, luitri en trottoirs t.b.v. Huisvesting en trottoirs Burg Regerstraat en Nachtegaalstraat

Type: Novoflex, kleur: roodbruin, Elieboogverband

Straatbakstenen Keifformaat, hergebruik, kleur: rood

Keperverband, waterpasserend

Markering tussen P-vakken, Straatbakstenen, Keifformaat, Lantana lichte, kleur: grijs-wit

Straatbakstenen dikformaat, hergebruik, kleur: rood, waterpasserend

Halfsteensverband 13 streks-nolgoat (91 cm)

Straatbakstenen Drielingen, hergebruik, kleur: paars

Halfsteensverband

Straatbakstenen Drielingen, hergebruik, kleur: paars

Elieboogverband

Straatbakstenen Drielingen, hergebruik, kleur: paars

Halfsteensverband

Straatbakstenen Dikformaat, nieuw, kleur: 80% sepia, 20% anaran, Keperverband

Straatbakstenen Lingformaat (24x8x60mm), nieuw, kleur: 80% inverte (rood), 20% cado (roodbruin), Keperverband

Straatbakstenen Dikformaat (20x6x7x102mm), nieuw, kleur: koperbruin mik, Keperverband

Straatbakstenen Dikformaat, hergebruik, (fietsstraken en trottoirs Museumlaan en Snellenlaan)

kleur: rood/bruin, Halfsteensverbandverband

Betonrepgel 300x300x45 mm, hergebruik en nieuw, kleur: grijs, halfsteensverband

300x300x60 mm en 300x300x45 mm, hergebruik

Huisvesting, 300x300x40 mm, hergebruik

Huisvesting, 300x300x40 mm, hergebruik

1-1 markering, witte BSS Keifformaat, hergebruik

Voetgangersoversteekplaats (zebrapad) witte BSS Keifformaat, hergebruik

Granietkeijes, ca. 100x100x5 mm, hergebruik en nieuw, kleur: grijs, halfsteensverband

Asfaltering middenbaan met top laag Thermoflex / Siligran 2-3 mm, alleen nieuwe top laag

Asfaltering middenbaan met top laag Thermoflex / Siligran 2-3 mm, nieuwe top laag met nieuwe asfaltconstructie

Bestaande halfverharding voetpaden

Nieuwe halfverharding (incl. fundering) voetpaden

Bestaand grasveld

Nieuw grasveld

- Teelgrond t.b.v. schrale grasvelden ca. 30 cm

Boengreplaats in bestand (wit) of nieuw (groen) grasveld:

- Teelgrond t.b.v. schrale grasvelden ca. 30 cm

- Teelgrond t.b.v. boden ca. 70 cm

Groenvak met lage sierheesters of met vaste planten

- Humuscompost ca. 4 cm

- Teelgrond t.b.v. dieplantaan ca. 60 cm

Boengreplaats in plantvak:

- Humuscompost ca. 4 cm

- Teelgrond t.b.v. dieplantaan ca. 30 cm

- Teelgrond t.b.v. boden ca. 70 cm

Boengreplaats met boengreplaats:

- Boengreplaats ca. 30 cm

- Boengreplaats ca. 10 cm (Scheidingsdoek tussen boengreplaats en cunetrand toepassen)

Trottoirband 180/200x250 mm, kleur: grijs, hergebruik, Hoogteverschil/zicht: 10 cm

op funderingslag, incl. steuning van beton

Trottoirband 180/200x250 mm, kleur: Lantana grijs/zwart 032, nieuw, Hoogteverschil/zicht: 10 cm

op funderingslag, incl. steuning van beton

Bougreepband 250/300x400 mm, hergebruik, met afrekgang gootgele, Hoogteverschil/zicht: 18 cm

op funderingslag, incl. steuning van beton

Gelidsband 50/200x250 mm, kleur: grijs, nieuw, Bochtband R ulw = 10 m, Hoogteverschil/zicht: 5 cm

op funderingslag, incl. steuning van beton

Opstuitband 60x200 mm, grijs, hergebruik en nieuw, (lang voetpad van halfverharding), Hoogteverschil/zicht: 2 cm onder mv

Opstuitband 100x200 mm, grijs, hergebruik en nieuw, (lang voetpad van straatbakstenen), Hoogteverschil/zicht: 2 cm onder mv

Opstuitband 200x250 mm, hergebruik en nieuw in Burg. Regerstraat en Nachtegaalstraat, Betonband met kleur: hardsteen, Hoogteverschil/zicht: 5 cm tot 7 cm bij trottoirband tussen mv

Trottoirband 180/200x250 mm, kleur: hardsteen, nieuw, Bochtband R ulw = 10 m, Hoogteverschil/zicht: 10 cm

op funderingslag, incl. steuning van beton

Verloopband 18/30/20x5 / 18/30/5 met: Verlaagde band 200x150 mm, grijs, hergebruik en nieuw, (Zie HOB Detail 64)

Verloopband met 1 trottoirbanden, verschillende typen

Hoppekenmerkingstegetjes, n.b.t. Invalideert, 300x300x60 mm, wit, hergebruik

Molgot middenbaan, 4-streks SBS met Opstuitband 100x200 mm

Straatbakstenen, Dikformaat, kleur: rood

Bestaande molgot handvaten

Molgot middenbaan, 4-streks SBS met Opstuitband 100x200 mm

Straatbakstenen, Dikformaat, kleur: rood

Molgot en opstuitband nieuw aanbrengen

Irribanden 800x180x500 mm, kleur: Lantana grijs/zwart 032, op zandbed

Twee op maat gezaagde Irribanden 800x180x500 mm, in verband met wegbrengen 3,00 m, van de verleggen

kleur: Lantana grijs/zwart 032, op zandbed

Irribanden 800x180x500 mm, eindstuk links / rechts

kleur: Lantana grijs/zwart 032, op zandbed

HWA Straatkolk 450x350 mm, type D-LINE MAX STR 933/710 GB1, volgens HOB Detail 15

HWA Trottoirkolk 450x350 mm, type D-LINE MAX TRK 478/710 GB1

(roospassen bij sand 80/200x250 mm en trottoir met kleur: volgens HOB Detail 18)

HWA Trottoirkolk 450x350 mm, type D-LINE CLASSIC TRK 453/710 GB1

(roospassen bij opstuitband 200x250 mm, zicht 7 cm boven maaiveld)

Nieuw putafdekking: Geneteng riool / Hemelwater

Nieuw putafdekking: Geneteng riool / Hemelwater

Fietsbeugel, type 'nietje', nieuw, verzinkt staal, zwart gecoat, aantal beugels 3, aantal fietsen 6, of aantal beugels 4, aantal fietsen 12

Markering rondom 1 strek SBS Dikformaat koperbruin met op de 4 streken een witte markeringstreng SBS Dikformaat

Zitbank hergebruik (en nieuw)

Type Zeus, éénzijdig (incl. rugleuning)

Leverancier: Gradiella 03

Material: hout, kleur: Klassiek groen, Lengte: 16 m

Afvalbak, type Falcon, hergebruik

P-vak n.b.t. elektrische auto's, ter informatie

(Glen markering/symbool in het vak met laadpaal (door derden))

DRAC + ondergrondse verplaatsen (door derden)

Bestaand harkwerk terugplaatsen

Markering Ononderbroken Streep (0,10), thermoplast, op asfaltaag

Huisvesting markering 0,5-0,5, thermoplast, op asfaltaag

Bestaande kunstwerk, met verplanten met kleur: hardsteen en beschermen bij bouwverkeer

Bestaande witte, betonnen markeringsspaal (2 stuks, zijde Maliesingel)

Incl. betonnen, hoogte ca. 3,0 m terug te plaatsen, hergebruik

Betonnen paaltjes met betonnen, ca. 1,20 m hoog, terug te plaatsen op zelfde locatie, hergebruik

Bestaande boom

Te verplanten/verplanten bestaande boom

(door derden, dit is nieuwe locatie)

Nieuw te planten boom

(door derden, dit is nieuwe locatie)

Wegmarkering

Stadsbedrijven

Opdrachtgever: Ontwikkelaarorganisatie Ruimte

Project: Maliebaan

Onderdeel: Nieuwe Situatie BG Deel 3

Status: Geraad 17 Zekendort

Projectnummer: 330.0061

Dossier: Bestaand

Fase: Gradaat en riggen: F.v.G.

Tekening: 0061W 040-06

Batmen: 6

Beheer: 6

Paraaf: 6

Plaats: 6

Formaat: A0 XL (84x1180)

Datum: 19-02-2025 [Schaal 1:200]

Weg: 1-5-1-1 NVI

Plaats: 19-02-2025

Auteursrechten: voorbeelden