
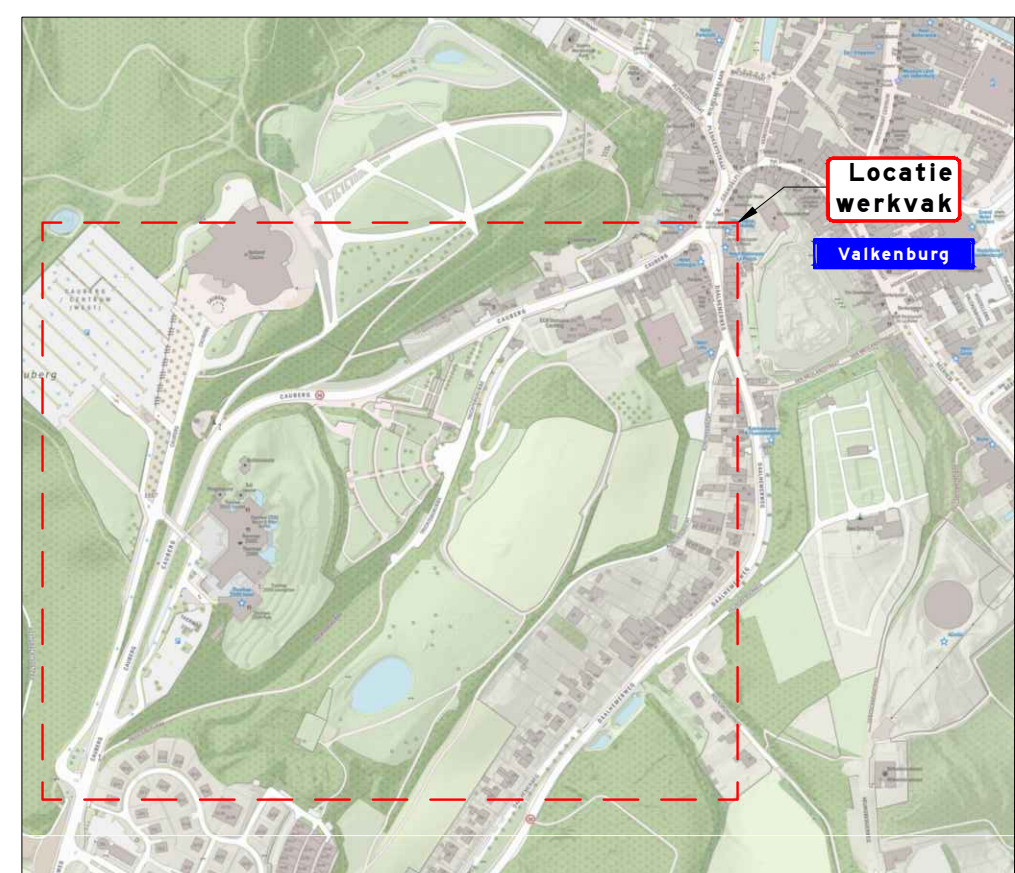


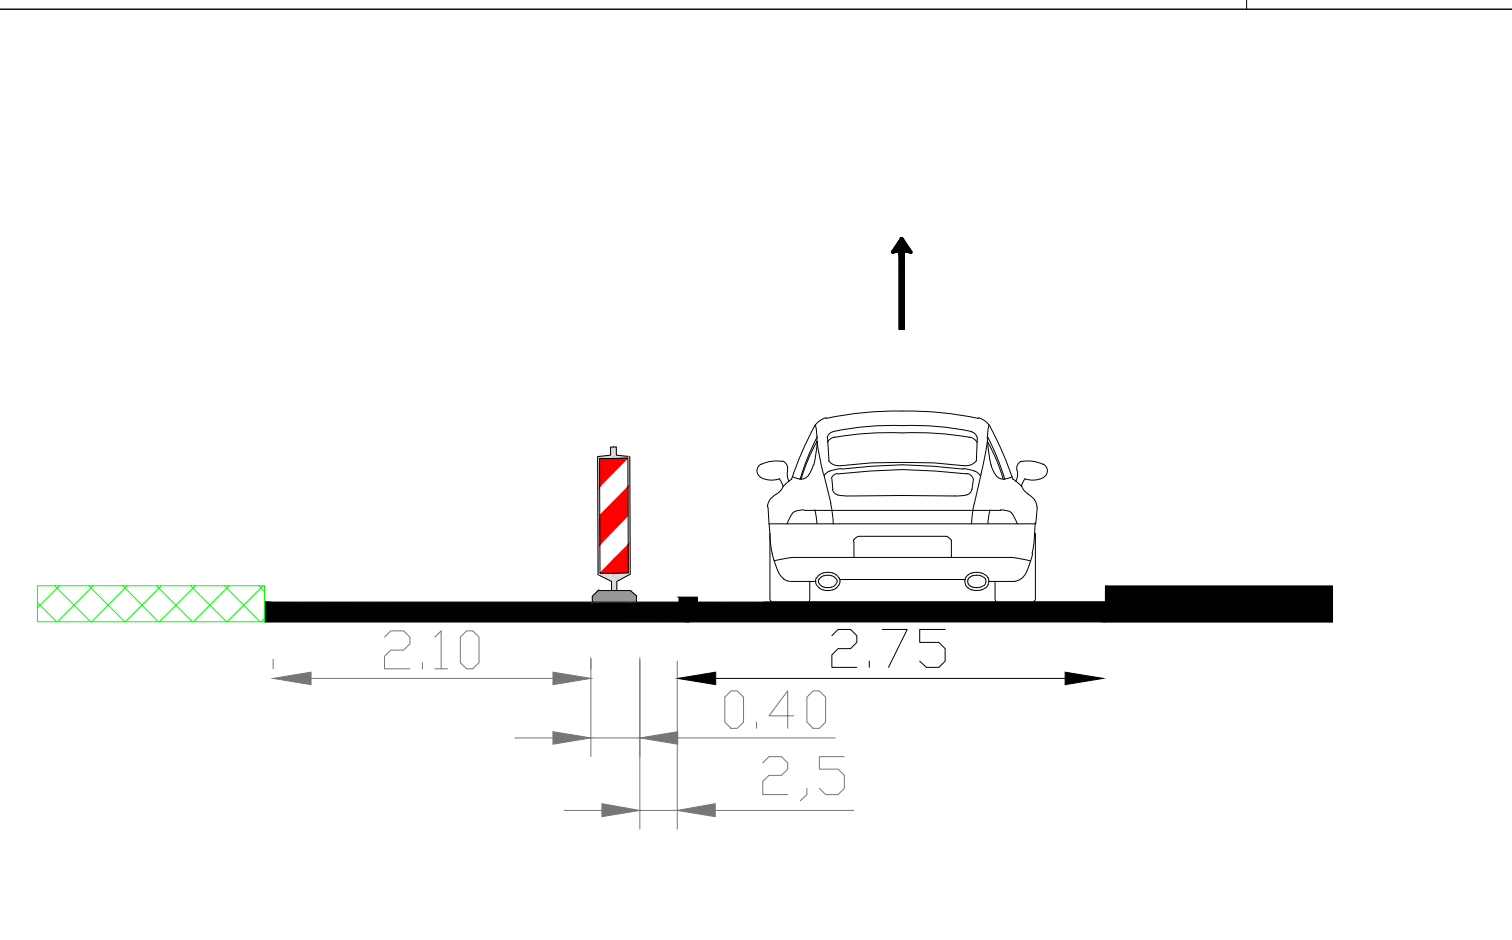

CONCEPT

CONCEPT

plaatsing afstemmen met BLM

Geluidsbereik
r.o.h. 15m

- Legenda
- oriëntatie
 - werkvlak
 - tekstbord