


**DETAIL A.**


schaal 1:1

V.V. CILINDERKOPSCHROEF  
M10x120 RVS A2

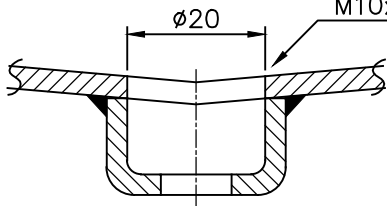

**DETAIL B.**

schaal 1:1

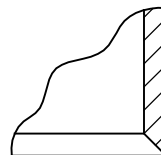

**UIT 1 BUIS GETROKKEN**

OPPERVLAKTE BEHANDELING:

- THERMISCH VERZINKT VLGS. EN ISO 1461.

C	-	-	-	Bijz.:	-
B	-	-	-	Schaal:	1:8
A	-	-	-	Getek.:	MWR
Wijz.	Omschrijving	Datum:	Par:	Gezien:	
Auteursrechten voorbehouden volgens de wet			Goedgek.:		
Tenzij anders op tek. aangev. is van toepassing:			BENAMING		
NEN-EN40*			UITLEGGER-RC-2x750-5°		
NEN-3546			-		



**P.M.F. Machinefabriek  
Veendam B.V.**

Postbus 290  
NL-9640 AG Veendam  
Tel. (+31) 598-613290  
Fax. (+31) 598-621089

ARTIKEL NR.  
2694-18-V0

TEKENING NR.  
A4-2694V

WJZ  
-