


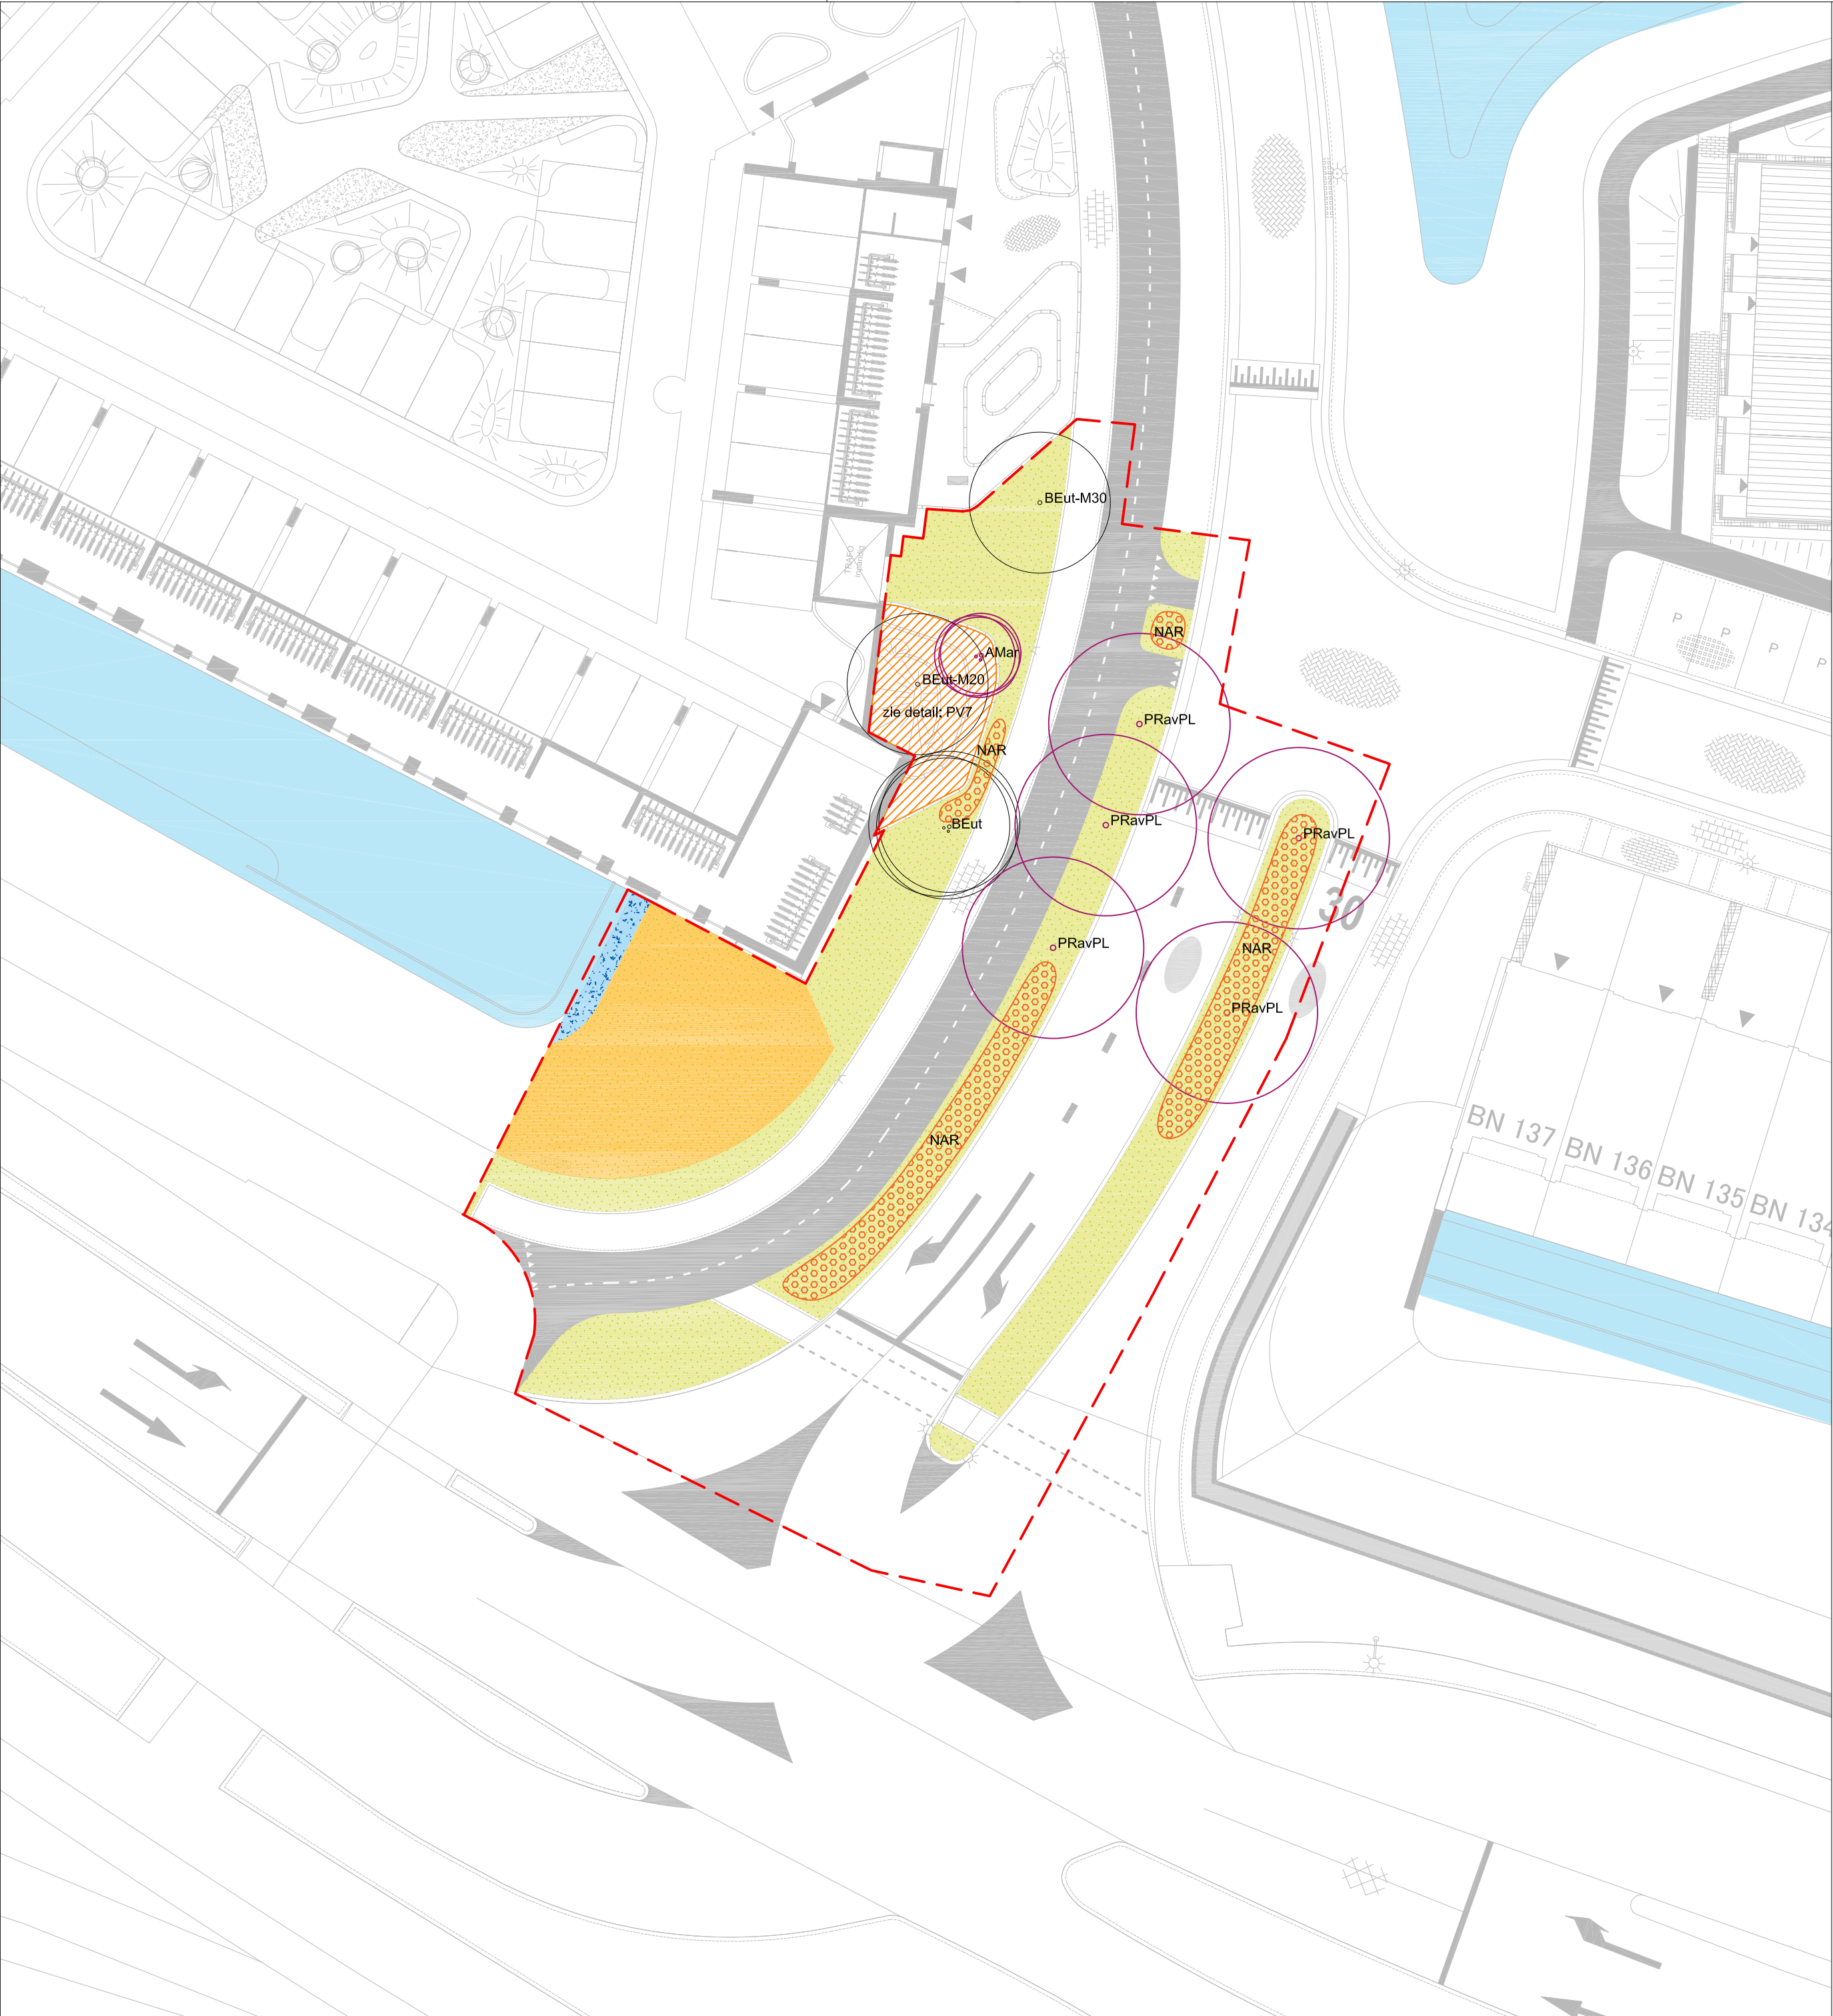

Algemeen

- Faseringsgrens DOIP woonrijpmaken beplantingen
- Verwijzing naar separaat detail van plantvak

Bomen

* alle bomen leveren met (draad)kluif tenzij anders aangegeven
** de aanduiding "solitair" doelt op een meerstammige boom met een goed ontwikkelde vertakking en stamdiktes

Code	Wetenschappelijke naam	Nederlandse naam	Maat en kwaliteit	Aantal
AMar	Amelanchier arborea 'Robin Hill'	Krentenboompje	250/300, meerstammig, min. 1m opgeknipt	1 stuks
BEut	Betula utilis 'Doorenbos'	Witte himalayaberk	400/450, 2-3 stam, solitair, ca 2m opgeknipt	1 stuks
BEut-M20	Betula utilis 'Doorenbos'	Witte himalayaberk	18-20, hoogstam	1 stuks
BEut-M30	Betula utilis 'Doorenbos'	Witte himalayaberk	25-30, hoogstam	1 stuks
PRavPL	Prunus avium 'Plena'	Gevuldbloemige kers	20-25, hoogstam	5 stuks

Kruidenmengsels

Toepassing	Hoogte	Zaadmengsel	Zaaidichtheid	Samenstelling
Oevers (1m v.a. waterlijn)	>100 cm	Advanta: Oevermengsel op maat	150 gram/are	inheems, meerjarig, zie productsheet
Bloemrijke biodiverse berm	50-100 cm	Advanta: Staygreen 3 Bij/vlinder	150 gram/are	inheems, meerjarig, zie productsheet
Laag bloemrijk gras	<50 cm	Advanta: Staygreen 1 Berm	560 gram/are	inheems, meerjarig, zie productsheet

Bollen

Code	Wetenschappelijke naam	Nederlandse naam	dichtheid	aantal
NAR	Narcissus cyclamineus 'February Gold'	Narcis	in groepjes van 2-5 bijeen, 35 st/m ²	2.590 stuks

Vijfsluizen Vlaardingen



onderwerp			
Beplantingsplan - Uitsnede wijkentree			
opdrachtgever			
Heijmans Vastgoed			
tekeningnummer	fase	schaal	formaat
NL.Vla.01_BP-F1-U	DO	1:250	A2
datum		ondergrond	
25.02.2025		NL.Vla.01_22.0	

RUIJZENAARS
LANDSCAPES

Monnikenpad 5
3817 VK Amersfoort
www.ruizenaars.nl
info@ruizenaars.nl
+31 (0)6 111 47 650

Tekening niet bestemd voor uitvoering!
Op deze tekening is auteursrecht van toepassing. Zonder nadrukkelijke toestemming mag deze niet worden gebruikt, vermenigvuldigd of aan derden ter beschikking worden gesteld.