
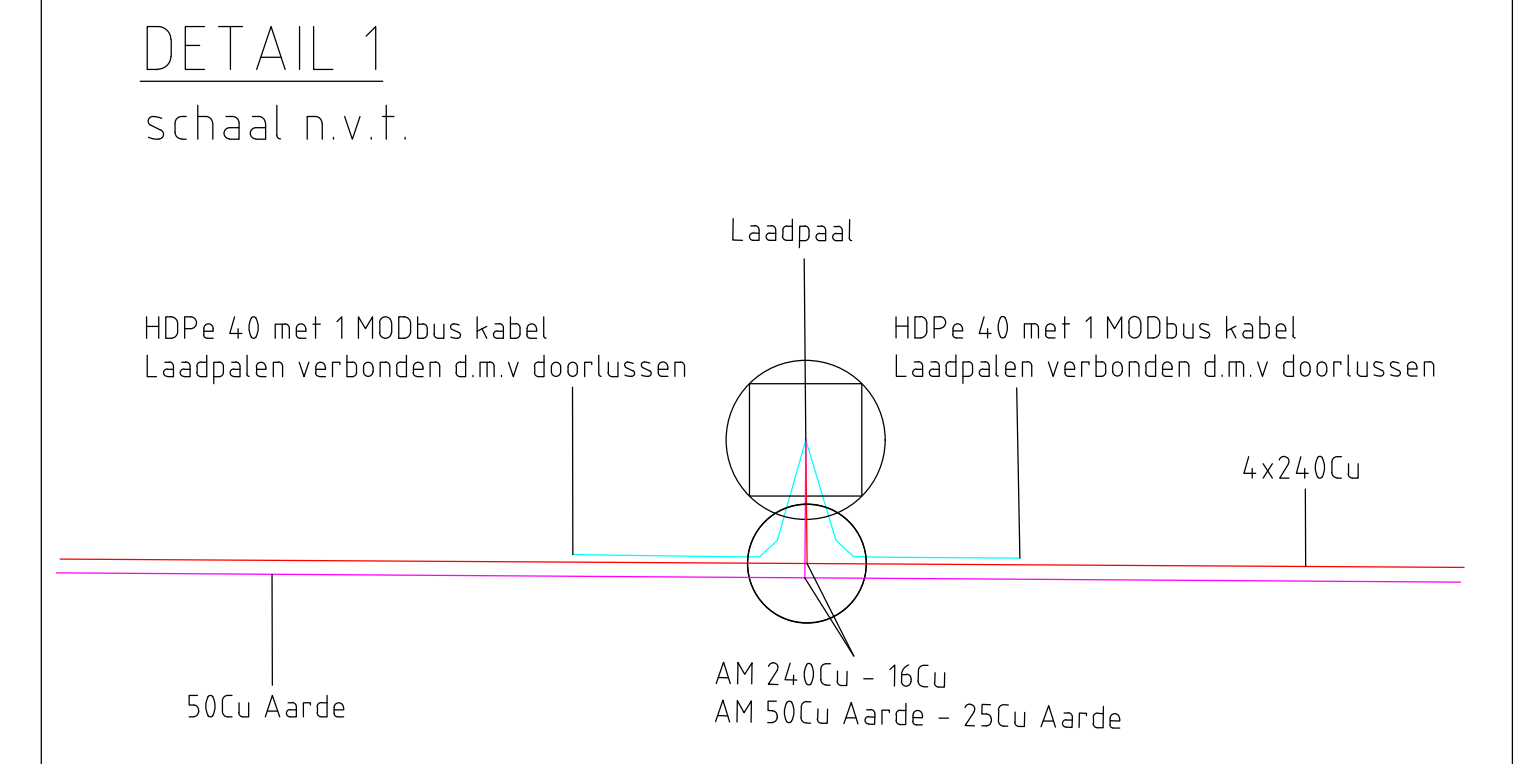
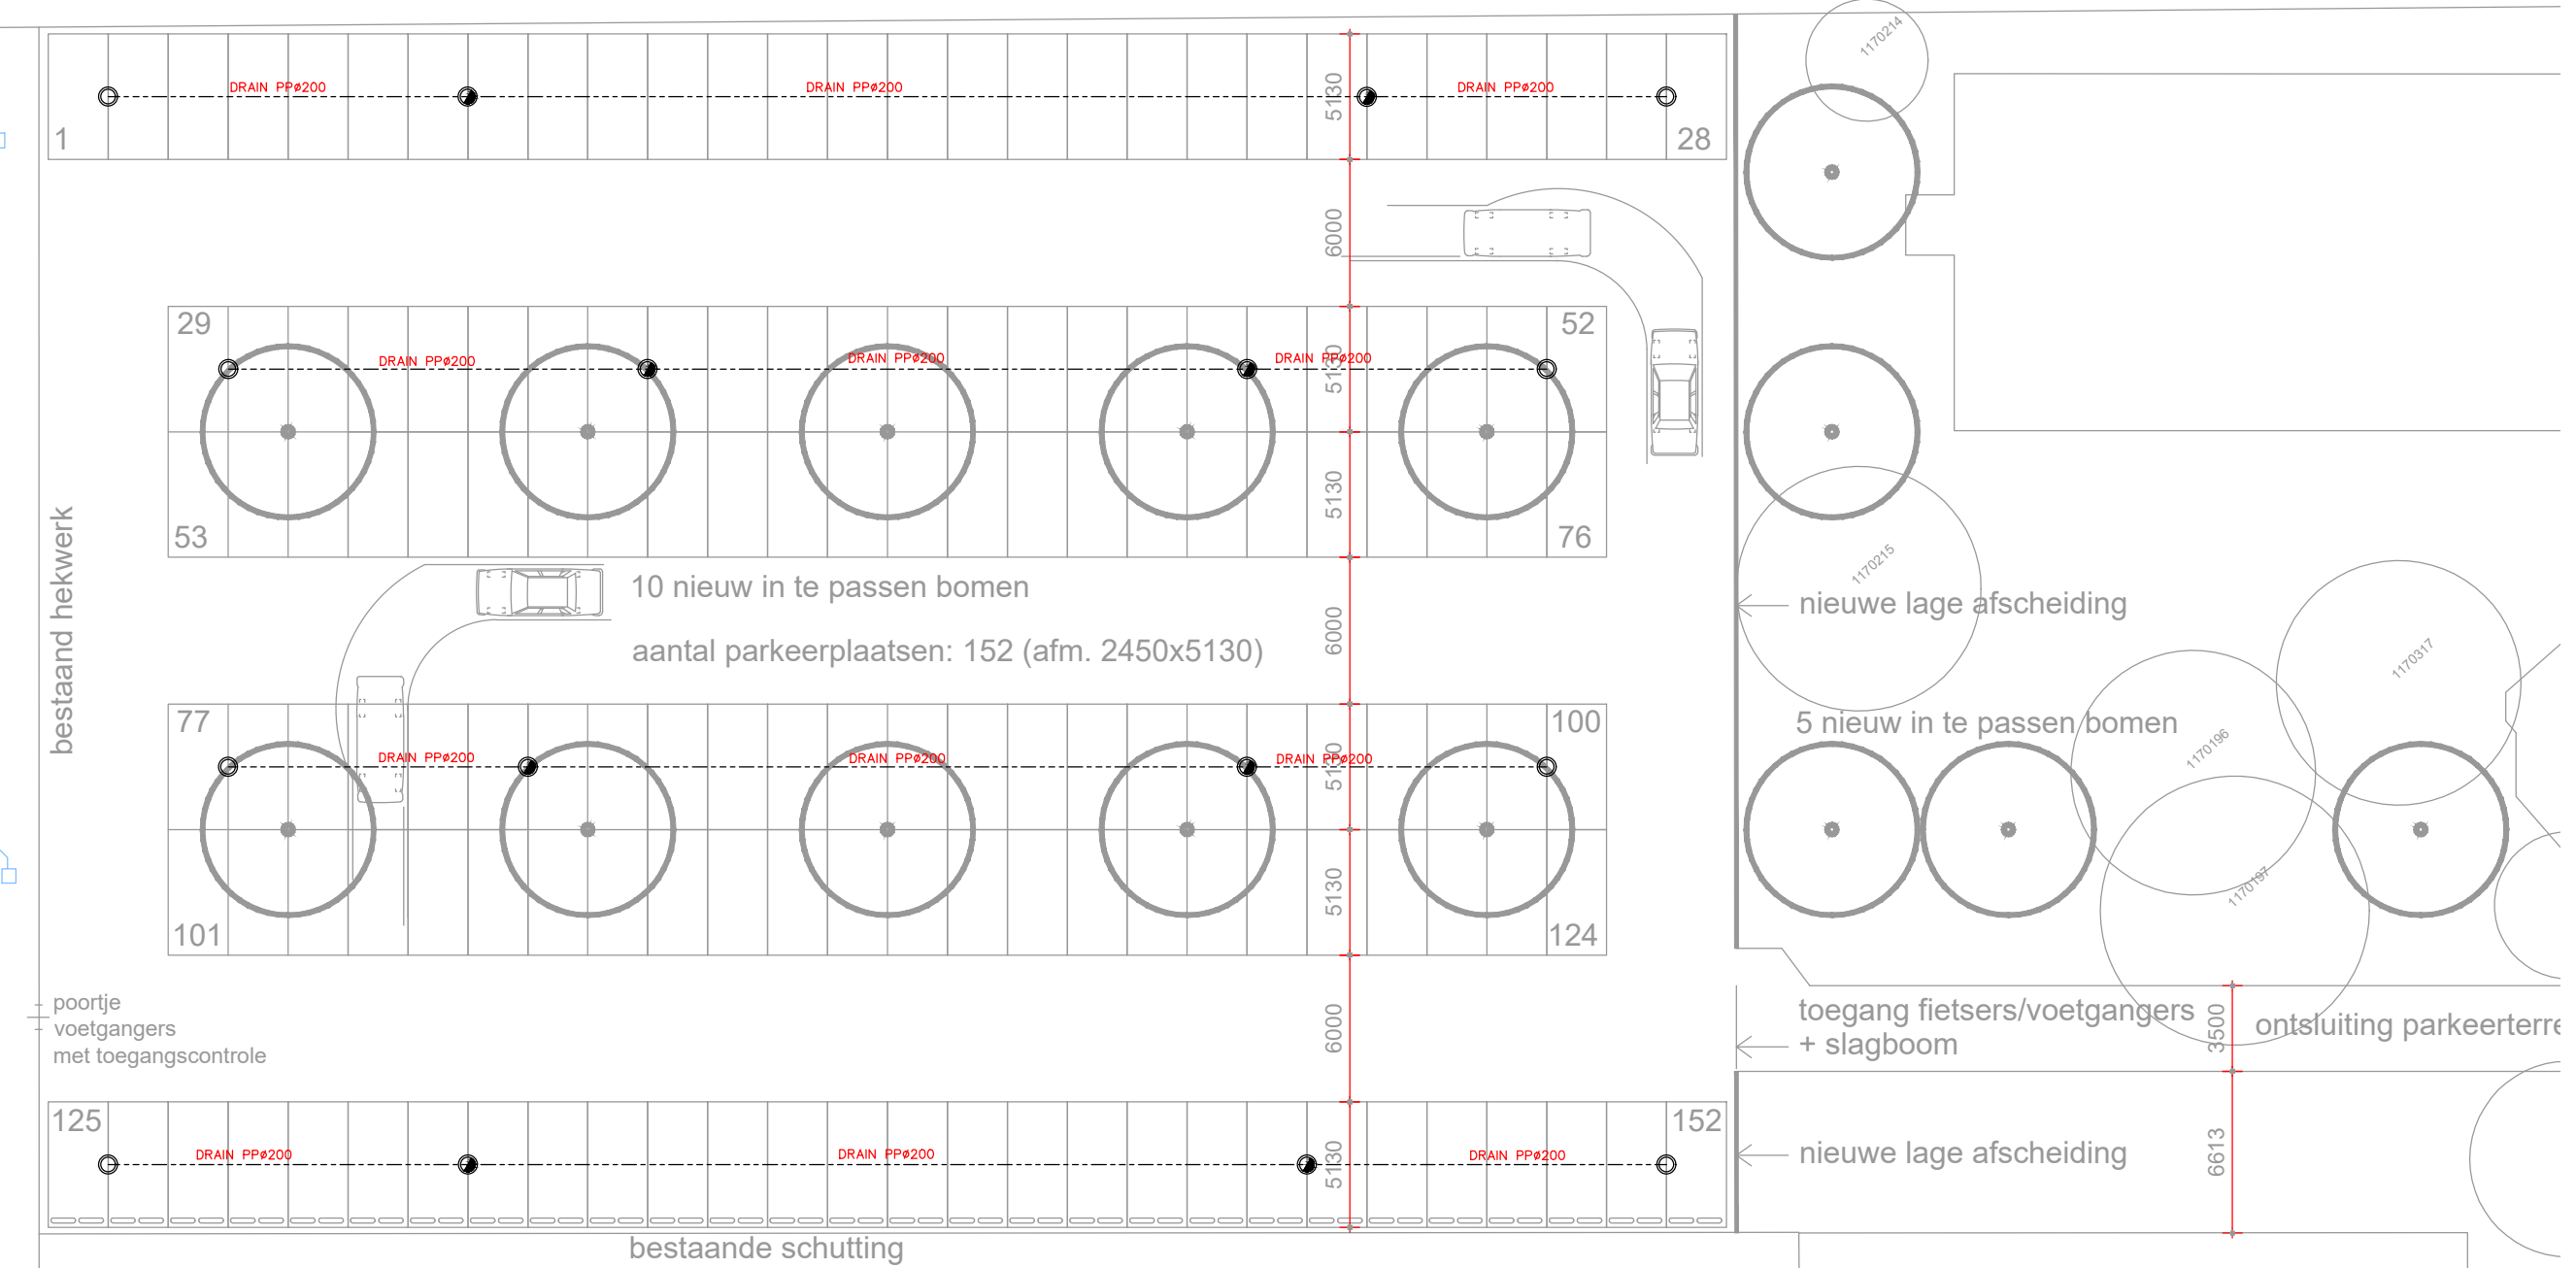


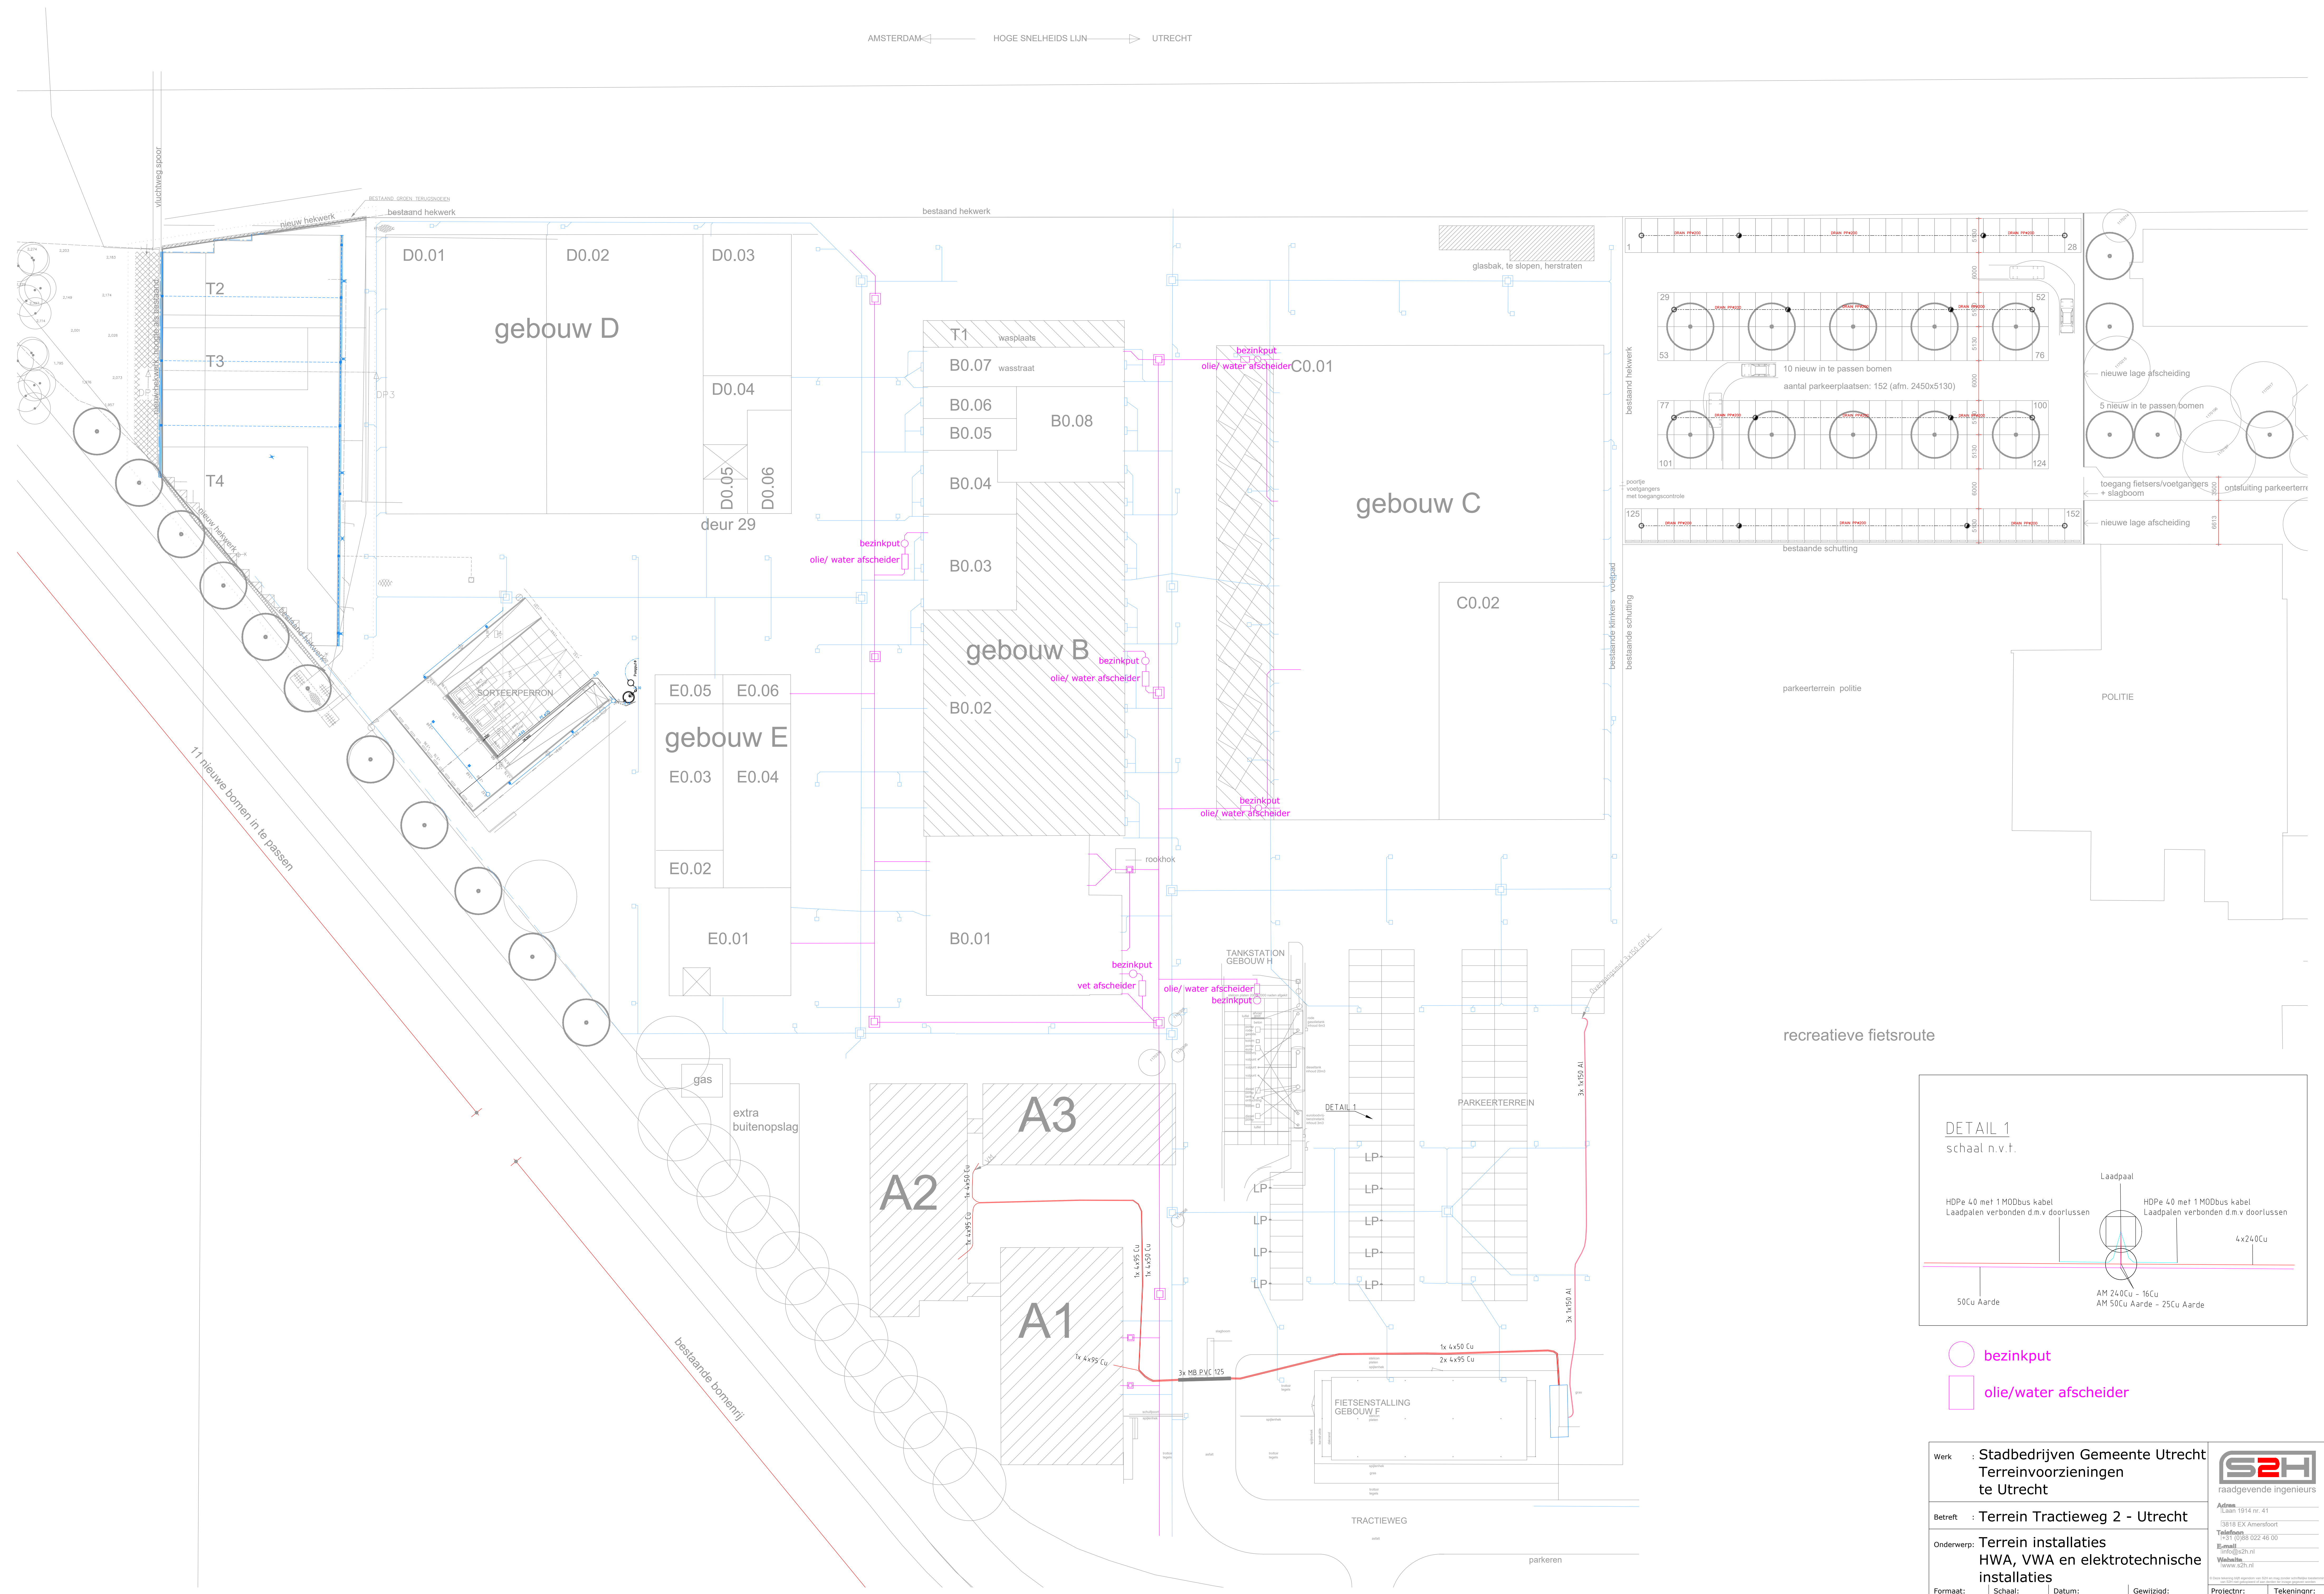

- bezinkput
- olie/water afscheider

Werk : Stadbedrijven Gemeente Utrecht Terreinvoorzieningen te Utrecht		 raadgevende ingenieurs	
Betreft : Terrein Tractieweg 2 - Utrecht			
Onderwerp: Terrein installaties HWA, VWA en elektrotechnische installaties			
Formaat: A0	Schaal: 1:300	Datum: 08-02-2021	Gewijzigd:
Projectnr: 20-019-12		Tekeningnr: EWT00	