


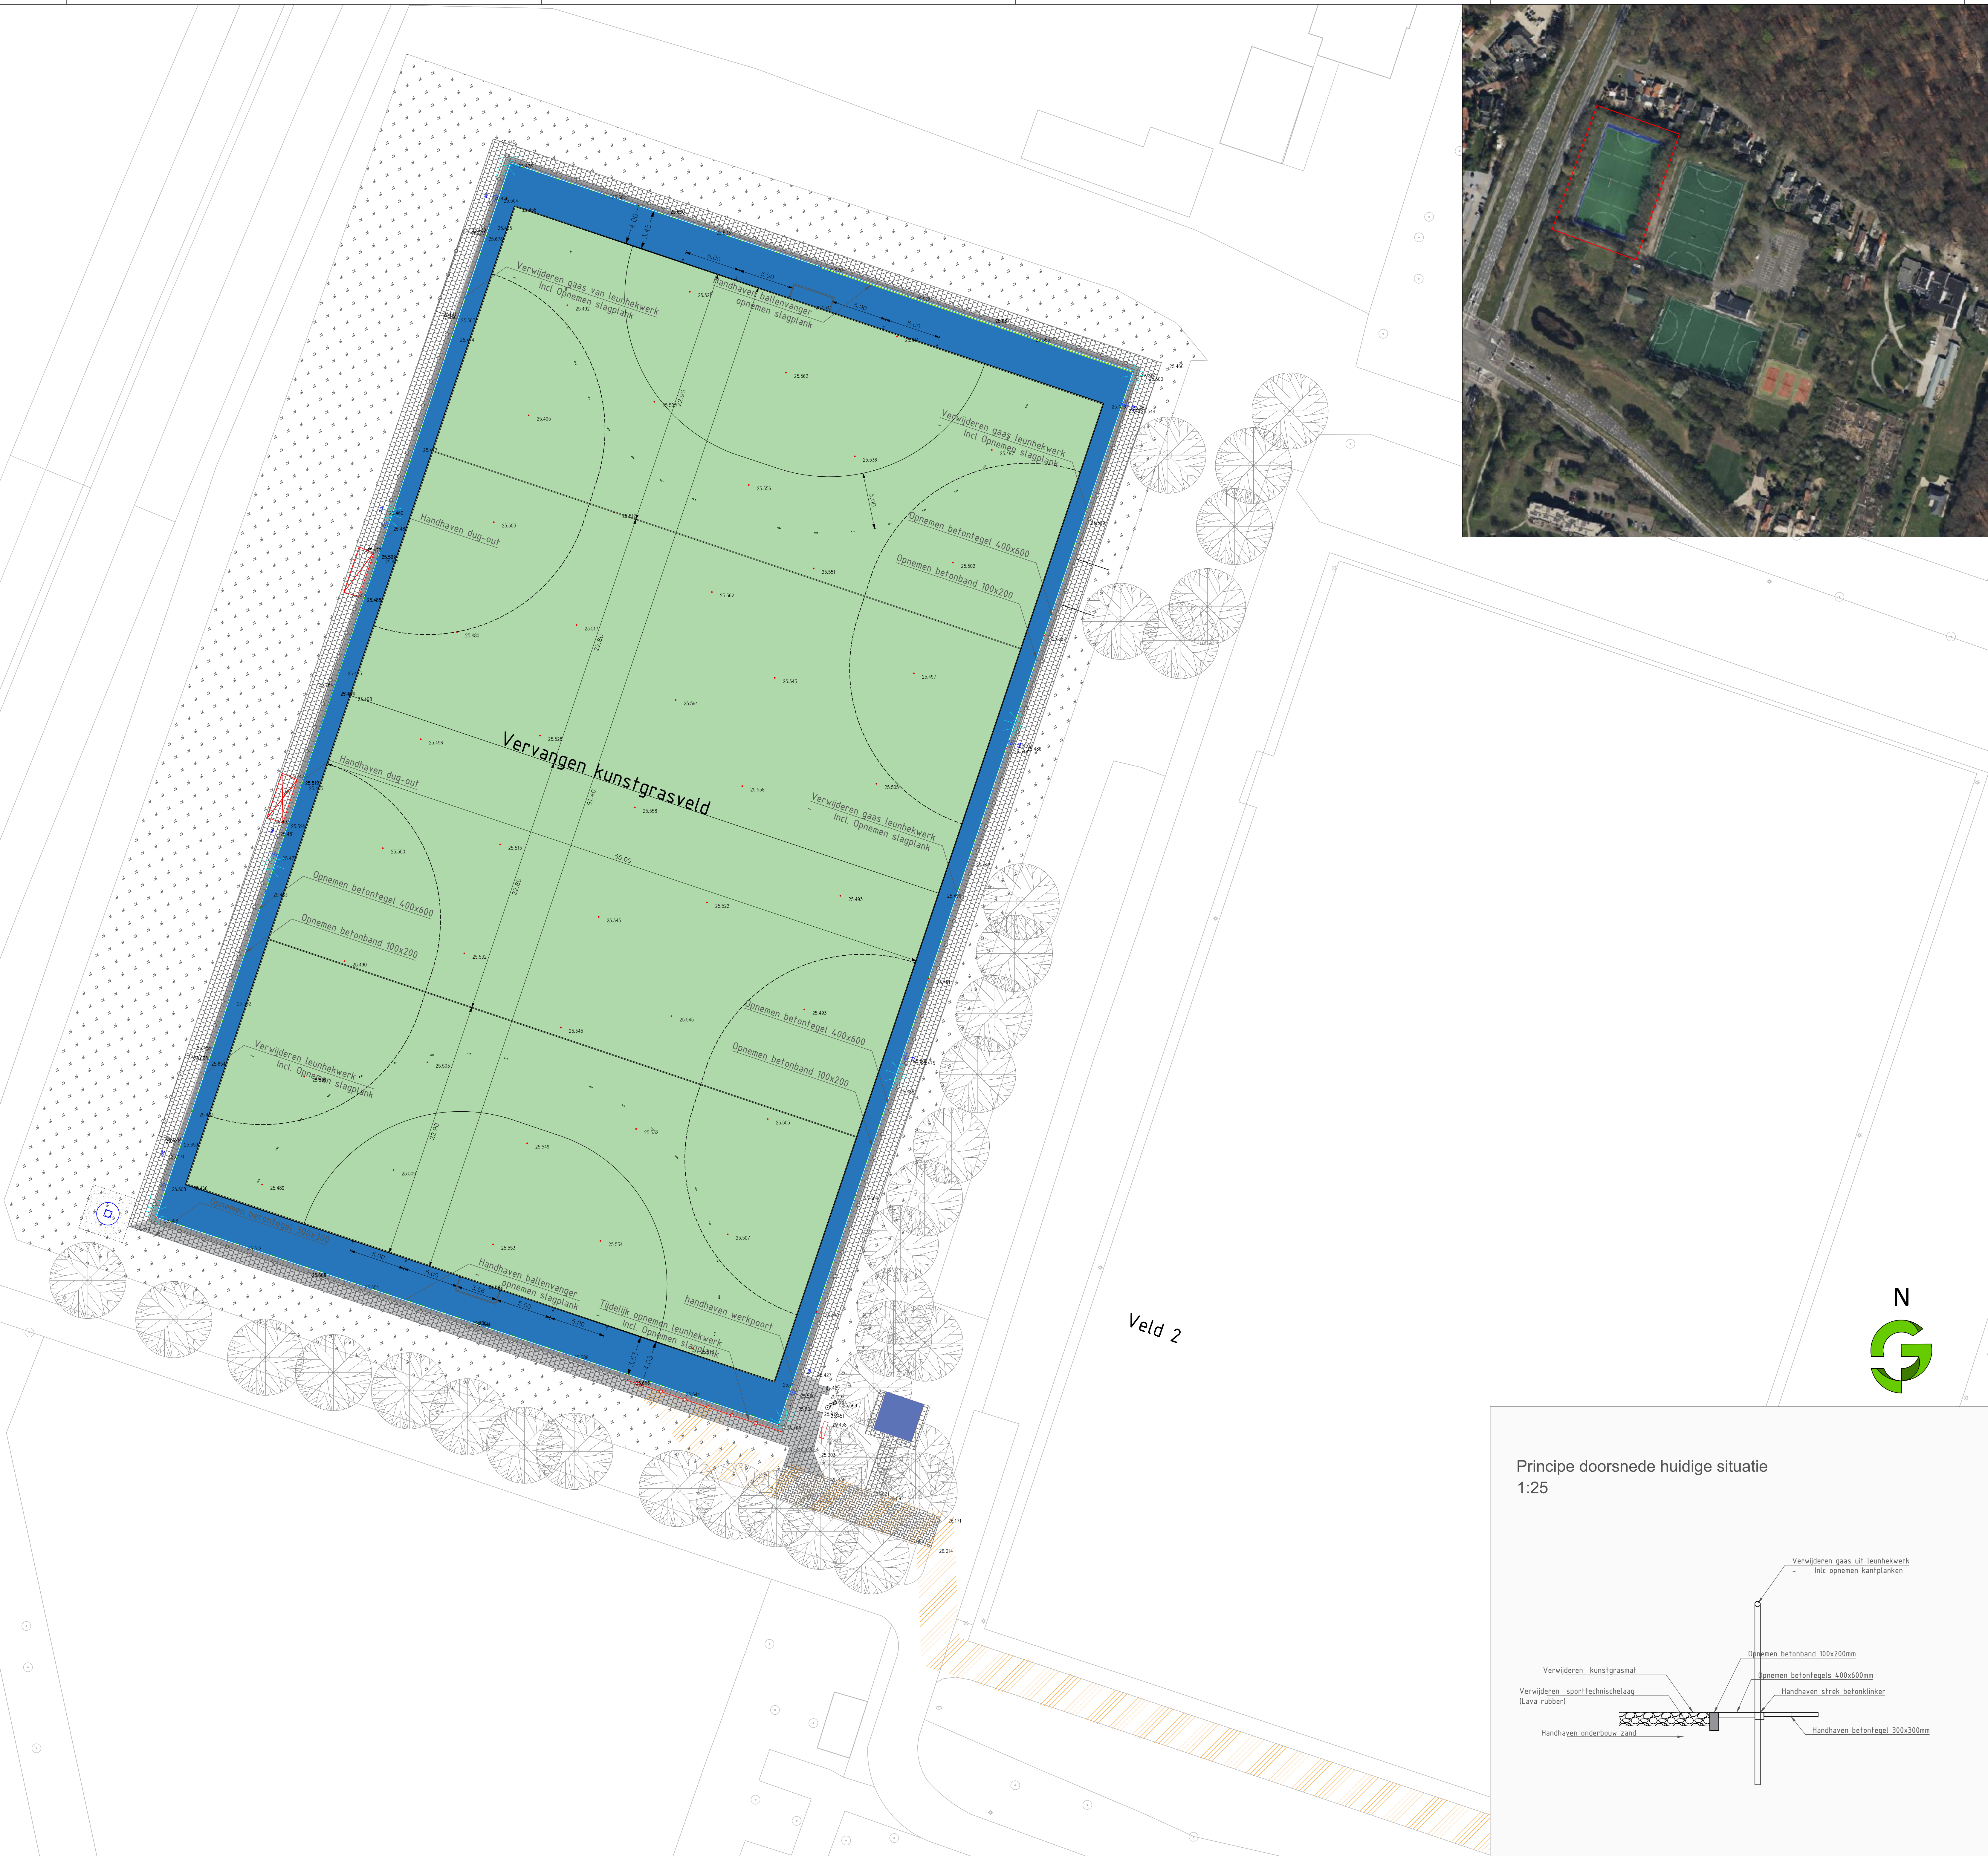

LEGENDA

Sportveld

Renoveren kunstgrasspeelveld,

Verharding

Handhaven betonstenen,
- in ellenboogverband, kleur grijs

Handhaven betontegels 300x300x45
- in halfsteensverband, kleur grijs

Opnemen betontegels 300x300
- in halfsteensverband, kleur grijs

Opnemen betontegels 400x600 rondom veld
kleur grijs

Handhaven strek betonklinker rondom veld
kleur grijs

Handhaven betonband 100x200/60x200
- rondom verharding, kleur grijs

Opnemen betonband 100x200
- rondom kunstgras, kleur grijs

Hekwerken

Handhaven ballenvanger 6.0m
- ballenvanger met net, incl opnemen kantplanken

Verwijderen gas van leunhekwerk 1,10 m. hoog
- Opnemen kantplanken

Tijdelijk opnemen leunhekwerk 1,10 m. hoog
- t.b.v. werkingang

Handhaven poorten

Afvoer water

Handhaven beregning, popup sproeier

Handhaven beregeningsput

Inrichtingselementen

Handhaven dug-out

Groen

Handhaven bomen

Handhaven grasveld

Meubilair

Handhaven lichtmasten


Overig

Weringang

Bestaande gebouw

Bestaande hoogte

Principe doorsnede huidige situatie
1:25

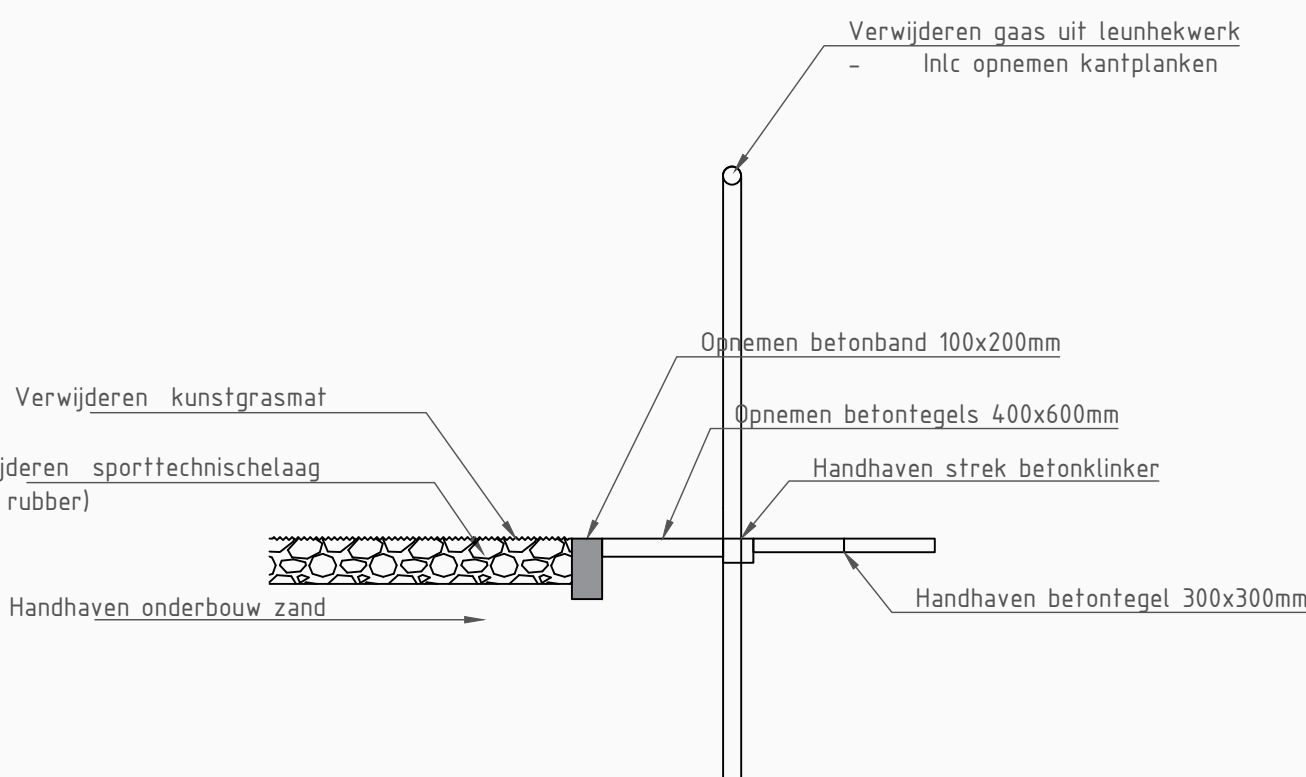

opdrachtgever

Gemeente Ede

project

Renovatie kunstgrasvelden gemeente Ede

omschrijving

Opruimtekening veld 3 MHC de Bosrand

projectnr 24 008 01

tekeningsnr 01

besteknr 2025-EDE-01a

blad 01 van 02

getekend E. van Asselt

gaten H. van Veldhuizen

datum 2 december 2024

formaat A0

schaal 1:200

status Definitief



post Postbus 765
6710 BT Ede

digital info@greenengineers.nl
www.greenengineers.nl

telecom 0318 - 65 41 24