


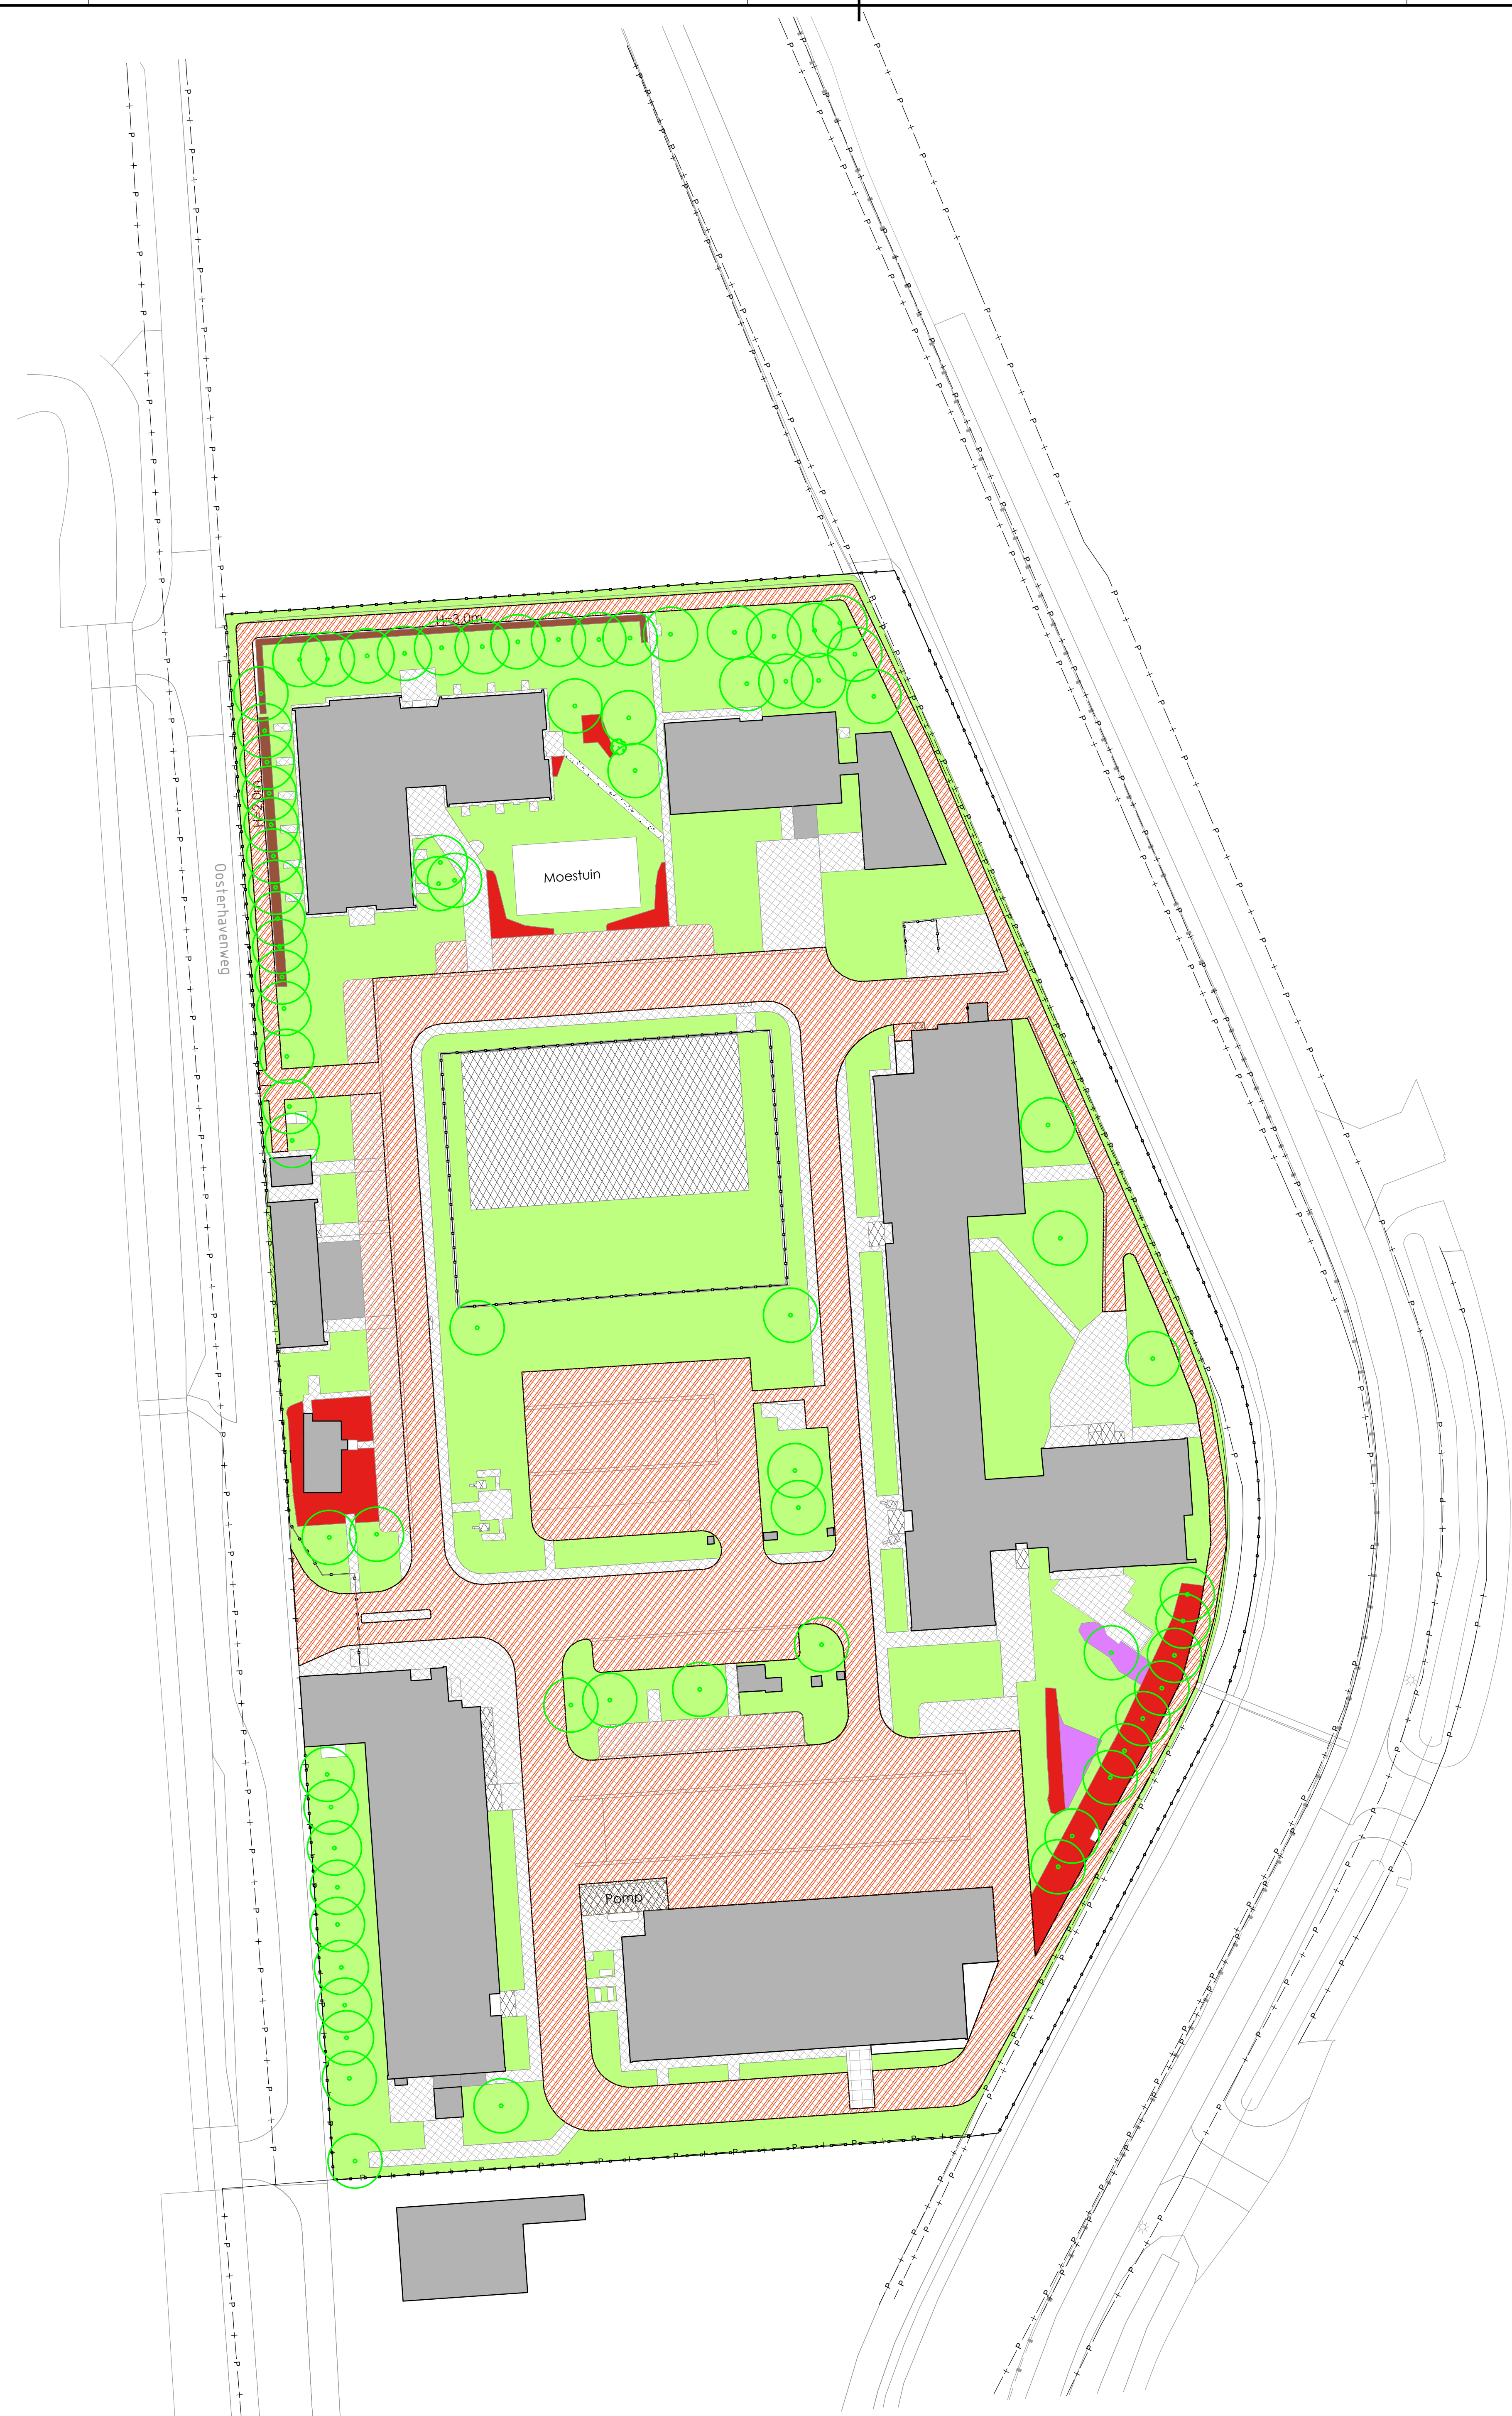

LEGENDA UITVOERINGSTEKENING

LEGENDA GROENVOORZIENINGEN

- bestaande situatie
- bebouwing
- boom
- gazon
- opgaande heesters
- vaste planten
- haag met snoeihoogte
- gesloten verharding
- elementenverharding
- hekwerk
- gladheidsbestrijding

0 5 10 15 20m
schaal 1:500

Opdrachtgever:
Centraal Orgaan opvang azielzoekers
COA
Project:
Beheerplan
Locatie Vlissingen
Stap: 1
Gladheidsbestrijding

Geschied:
M. Schremer
Datum:
27-08-2023
Schied:
J. Mink
Datum:
27-08-2023
Formaat:
A0
Versie:
01
Projectcode:
P02440-BE-01-D01
Soort document:
TEKENING

CIVIL
MANAGEMENT

DAGNL
DE ADVISEERDE SCHIED

Tekeningnummer:
P02440-BE-01-D01