


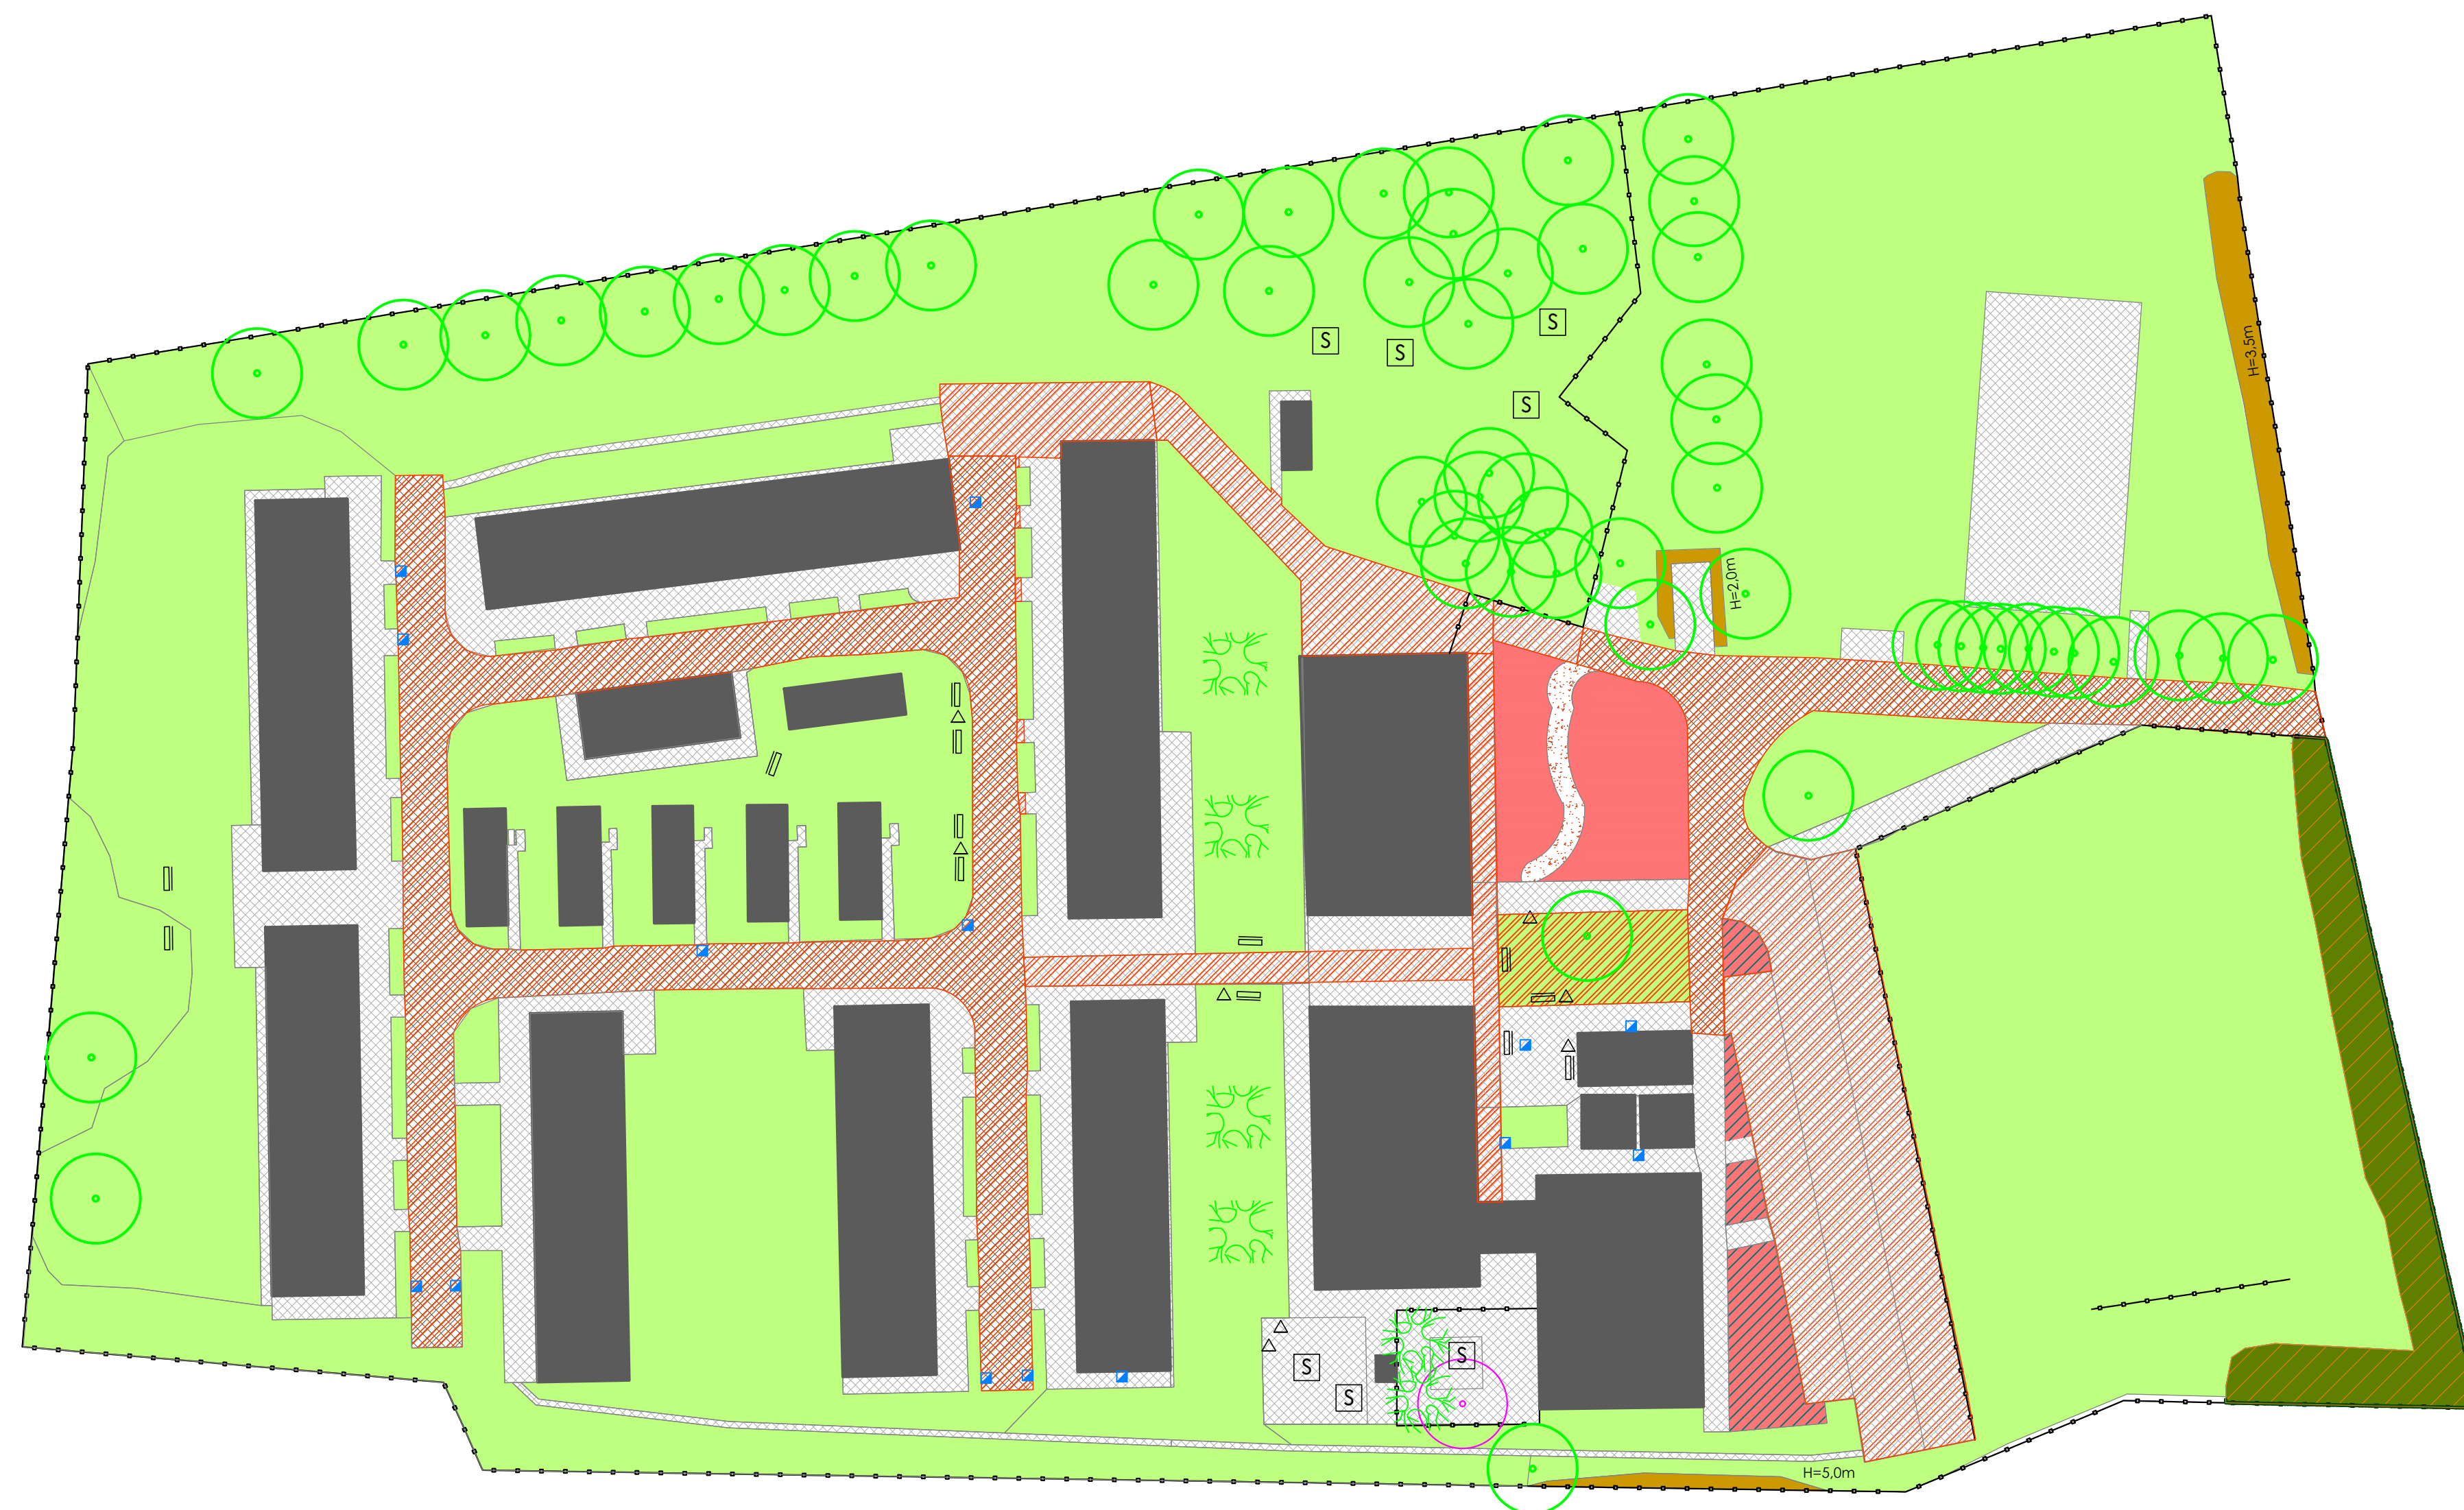

LEGENDA GROENVOORZIENINGEN

	bestaande situatie		bank
	bebouwing		afvalbak
	gladheidsbestrijding		speeltoestel
	gesloten verharding		hekwerk
	elementenverharding		straatkolg
	halfverharding		
	boom		
	leiboom		
	bosplantsoen met snoei-/ maairand		
	gazon		
	bodembedekkende heesters met opgaande heesters		
	bodembedekkende heesters		
	H=1,0m haag met snoeihoogte		

0 2.0 4.0 6.0 8.0m
schaal 1:200

Opdrachtgever:
Centraal Orgaan opvang azielzoekers
COA
Project:
Beheerplan
Locatie Almelo Vriezeveensewegg 170A
Onderwerp:
Beheertekening

Getekend: M. Schoenman Datum: 23-09-24
Goedgekeurd: J. Mink Datum:
Schaal: 1:500 Status: Definitief
Formaat: A1 Versie: 01
Projectcode: P02442 Soort document: TEKENING



Tekeningnummer:
P02440-BS-01-D01