


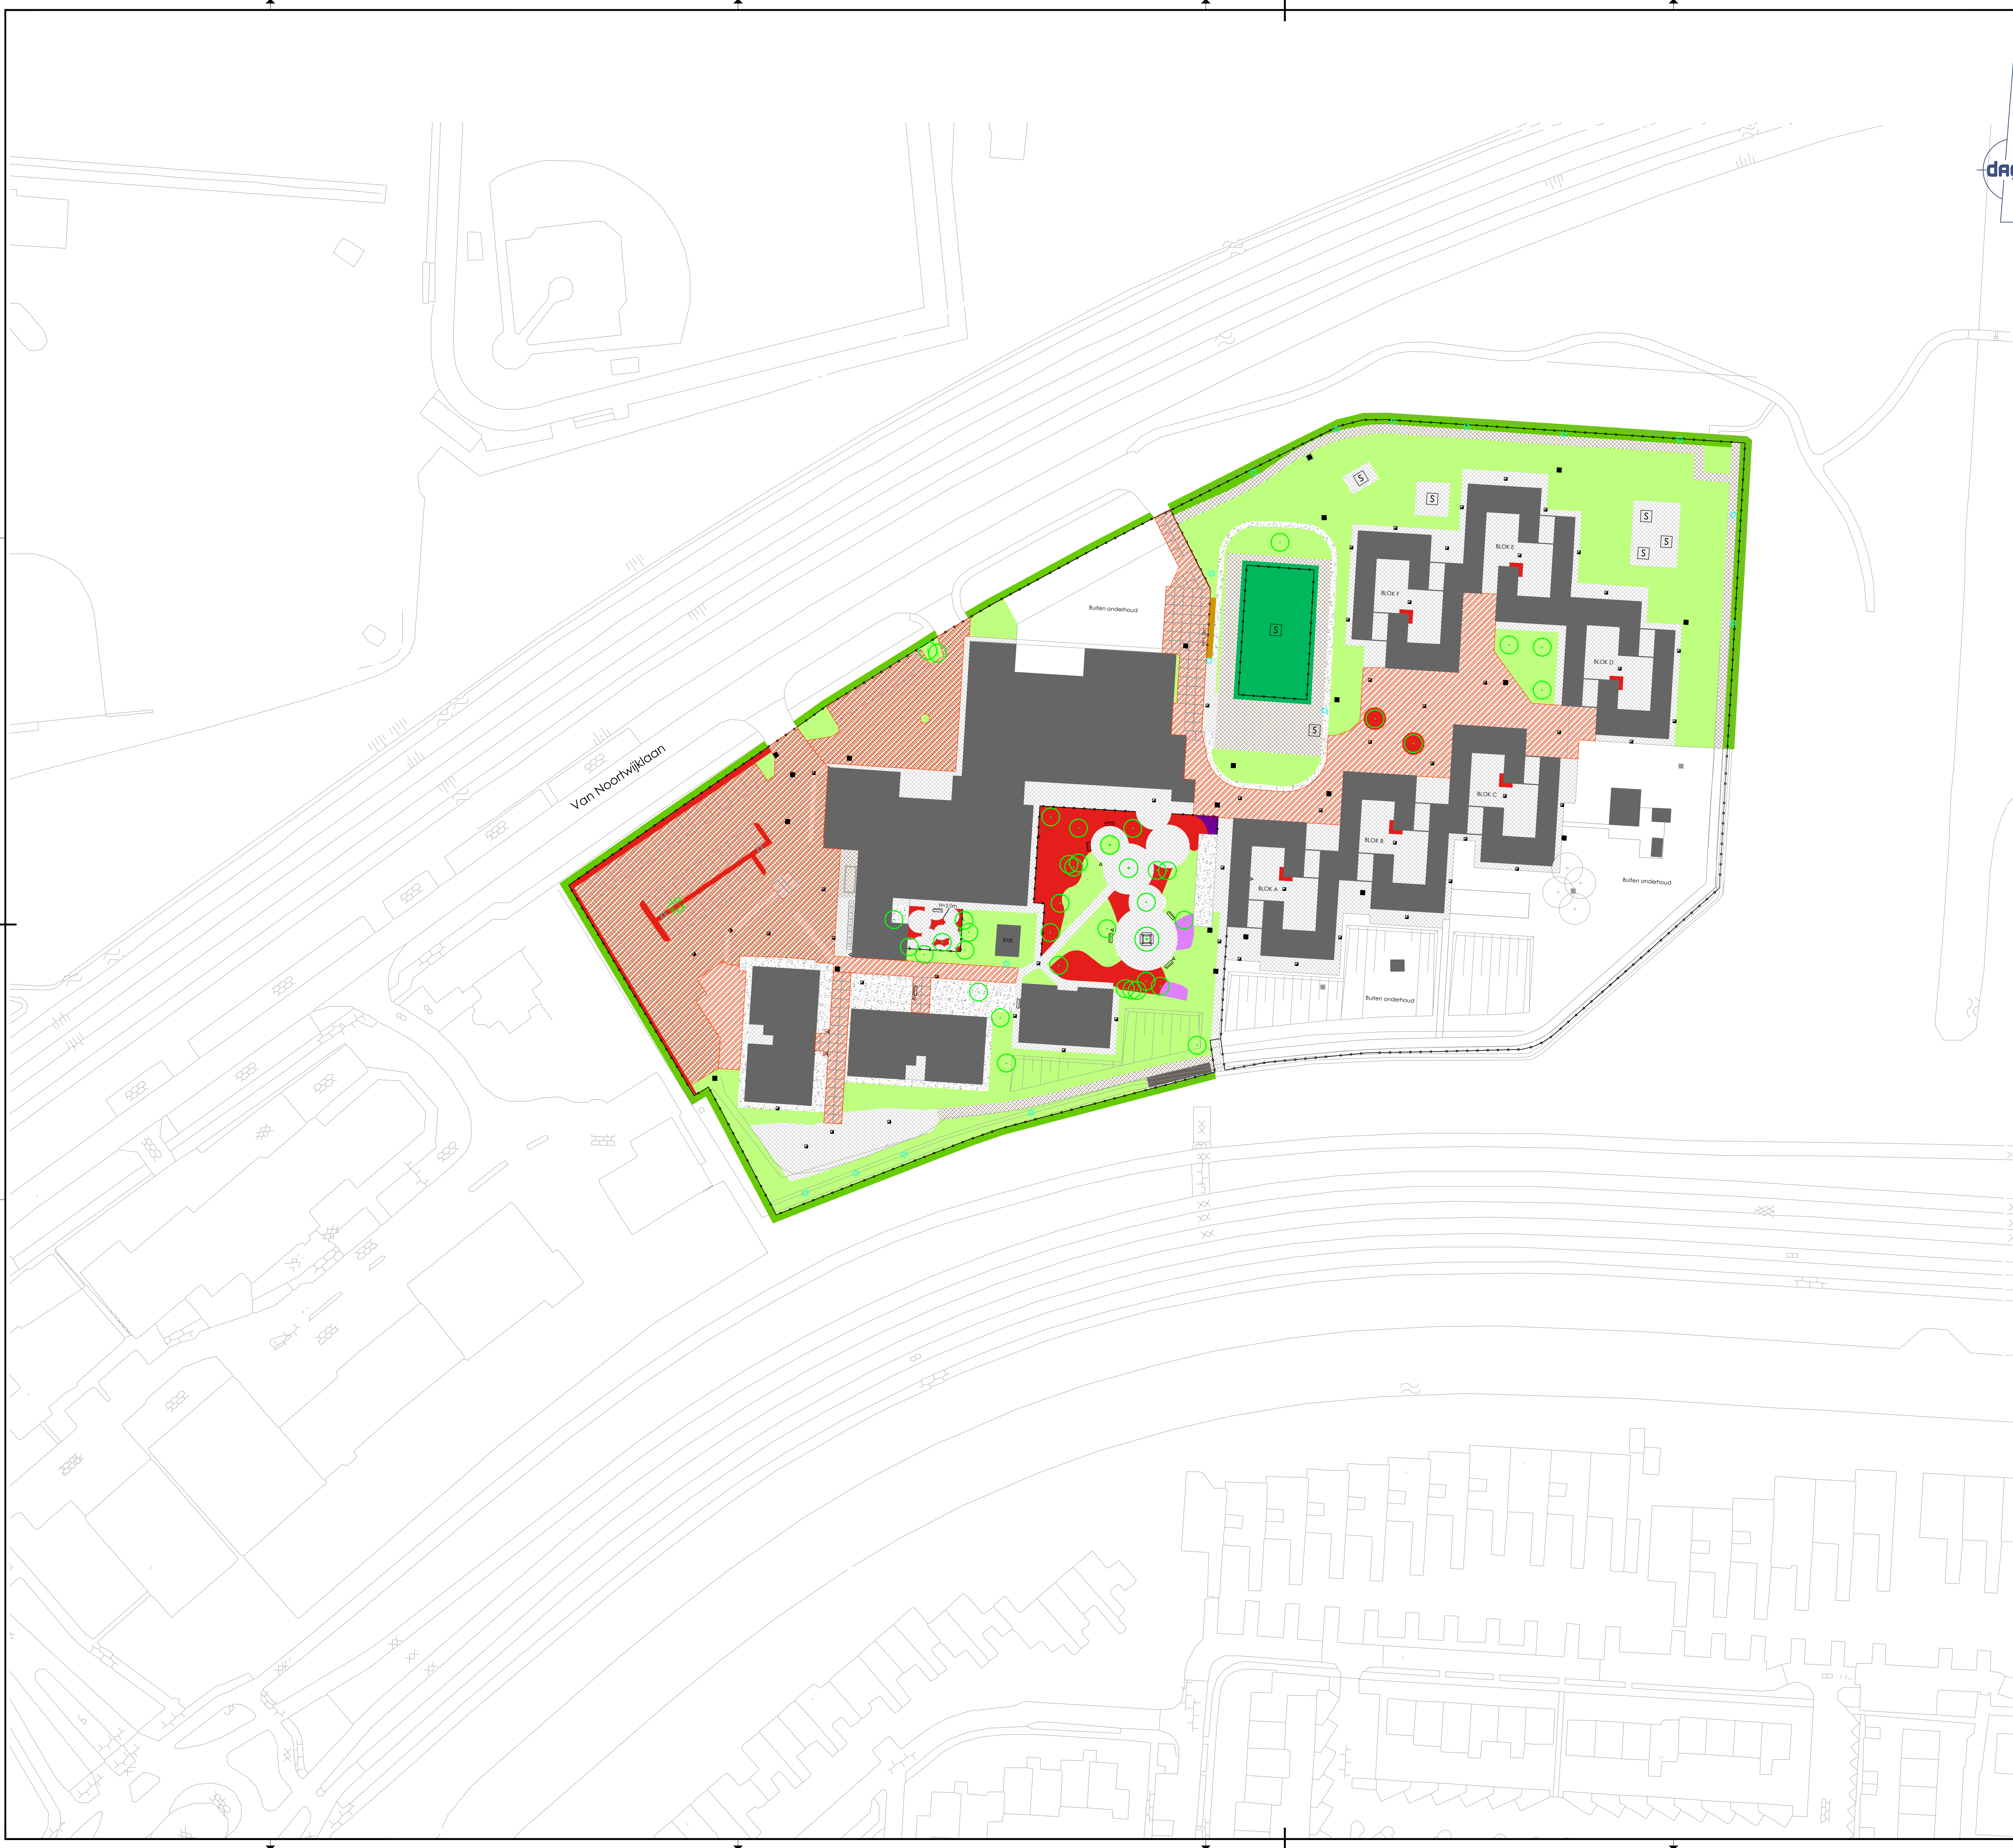

LEGENDA GROENVOORZIENINGEN

- bestaande situatie
- bebouwing
- gladheidsbestrijding
- gesloten verharding
- elementenverharding
- halfverharding
- bank
- afvalbak
- speeltoestel
- hekwerk
- trottoirkolk
- straatkolk
- boom
- ruw gras
- gazon
- kunstgras
- opgaande heesters
- vaste planten
- struikrozen
- haag met snoeihoogte
- klim- en leiplanten

Opdrachtgever:
Centraal Orgaan opvang azielzoekers
COA
Project:
Beheerplan
Locatie Heerhugowaard
Tussenvoer:
Beheertekening

Gesikt door: M. Schremer
Goedgekeurd: J. Mink
Schaal: 1:500
Formaat: A0
Projectcode: P02440

Datum: 27-09-24
Status: Definitief
Versie: 01
Soort document: TEKENING

0 5 10 15 20m
schaal 1:500