


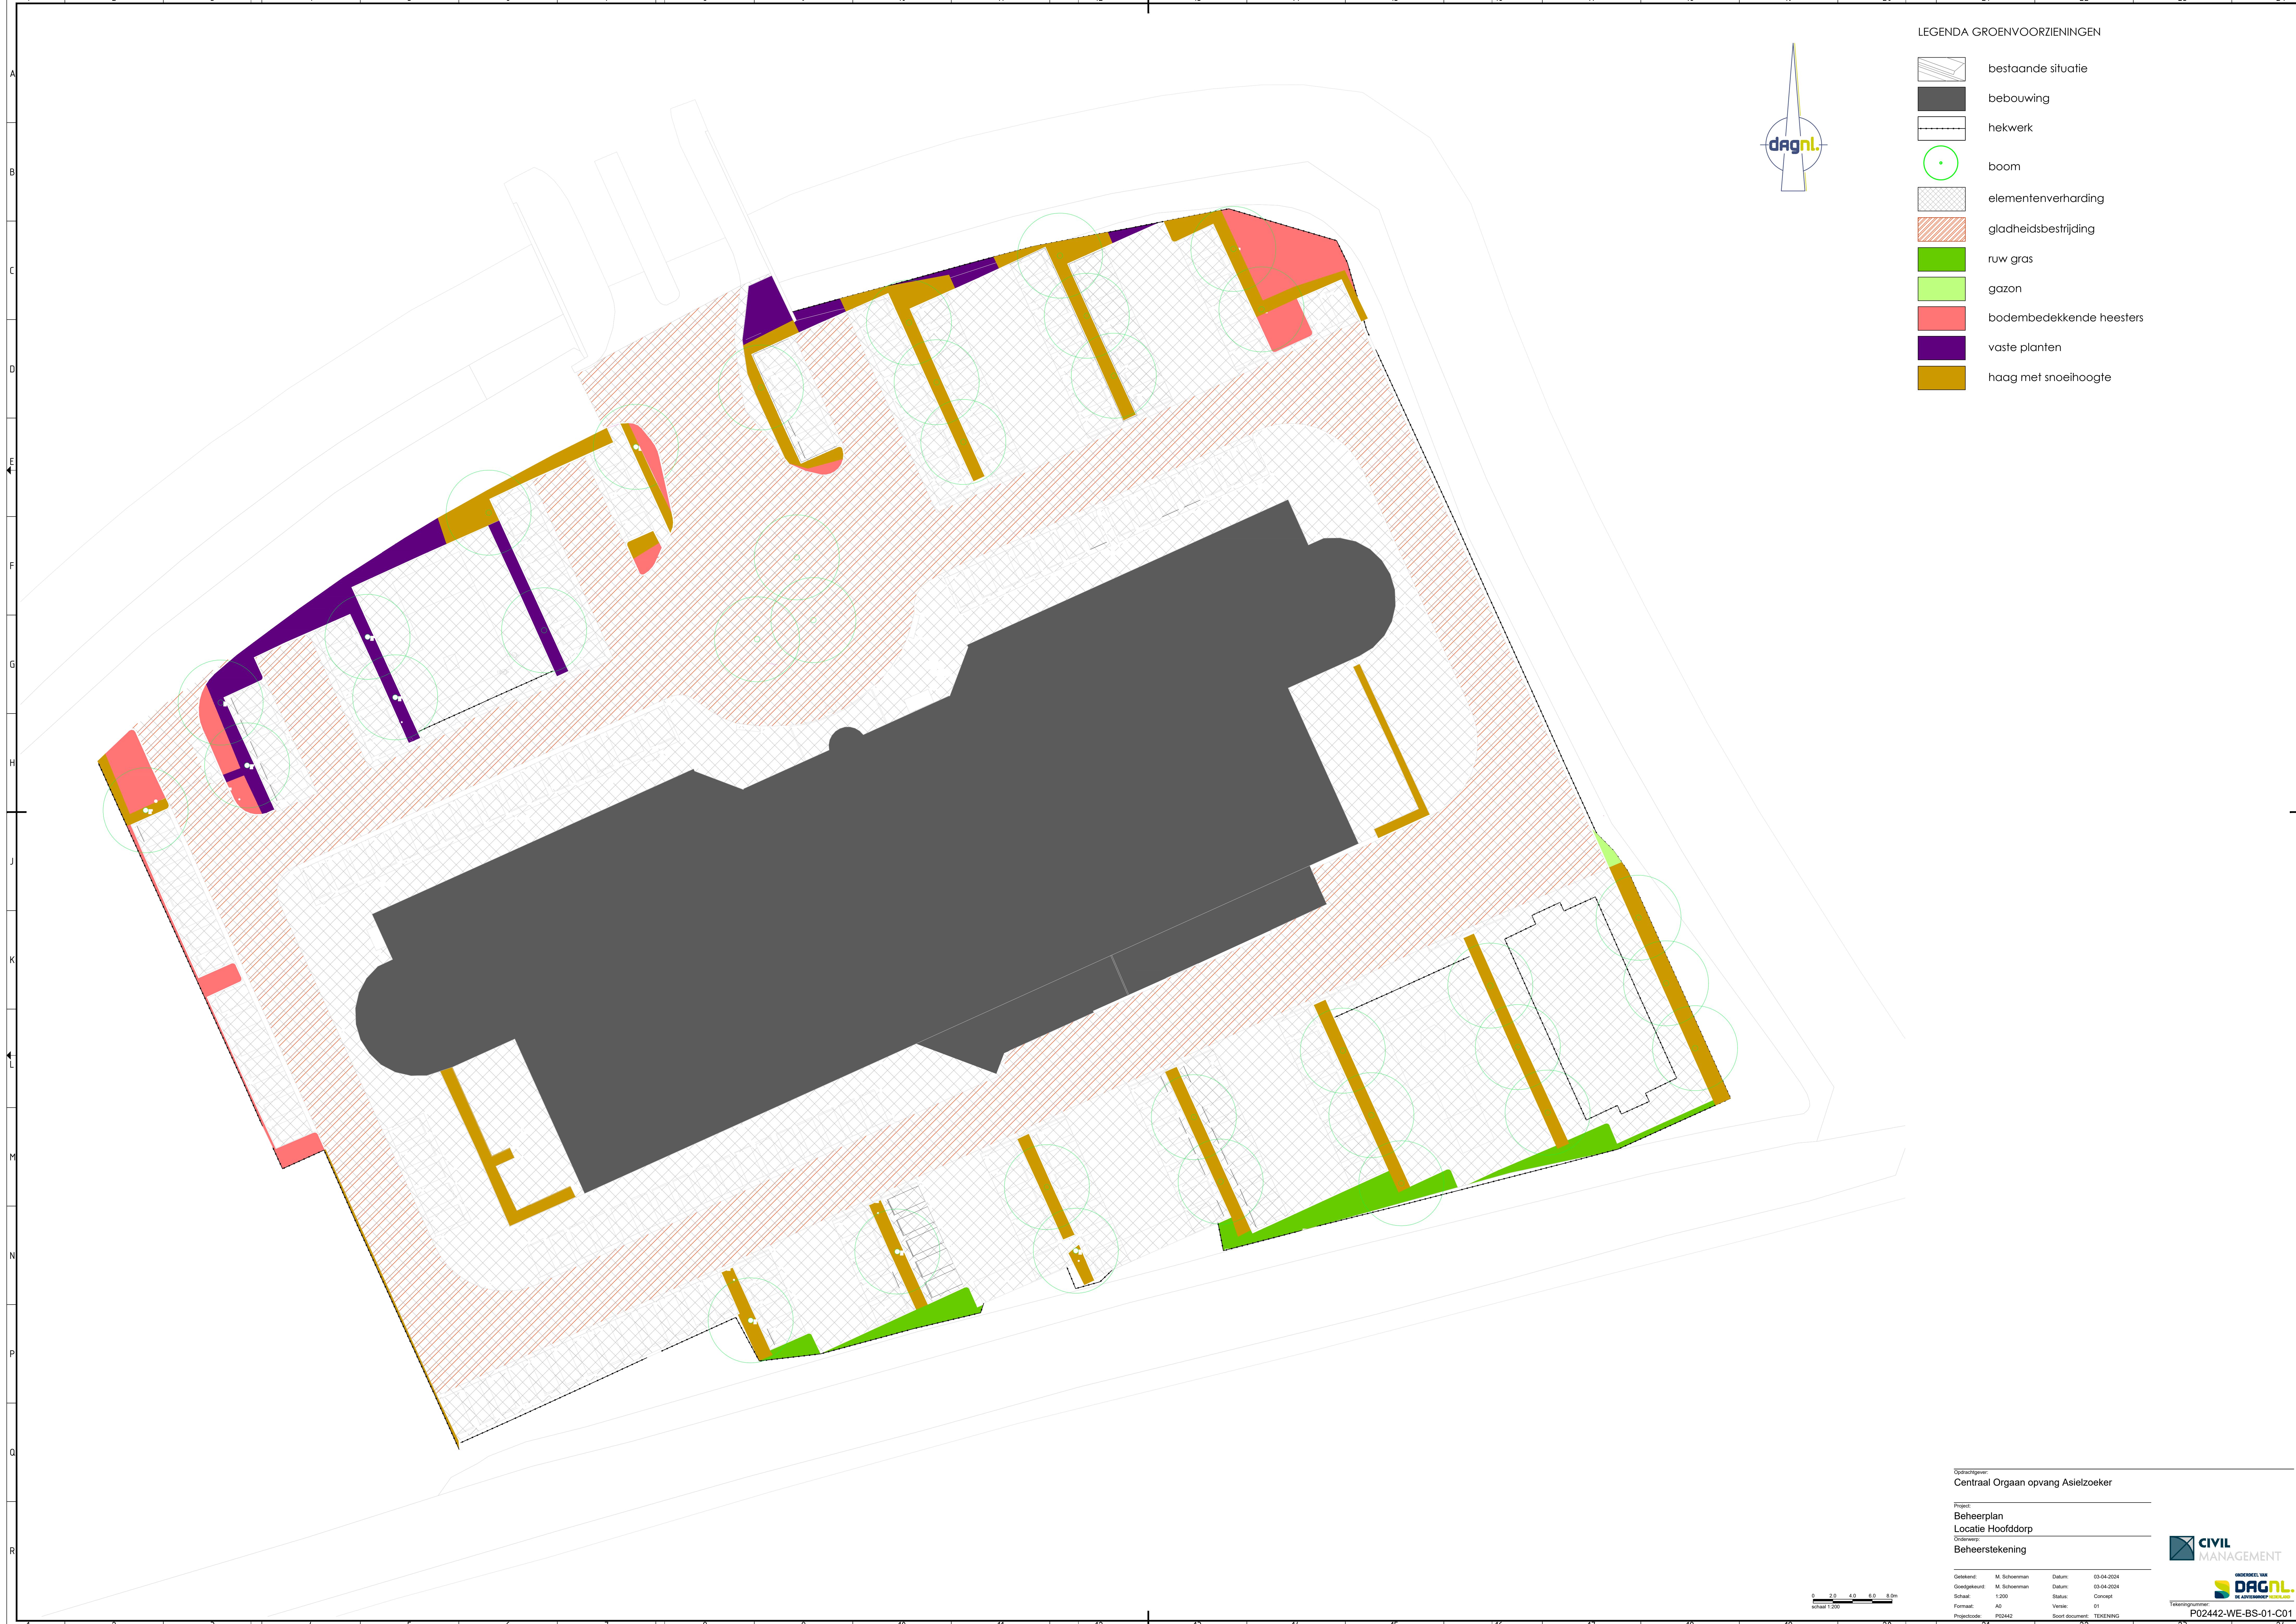

LEGENDA GROENVOORZIENINGEN

- bestaande situatie
- bebouwing
- hekwerk
- boom
- elementenverharding
- gladheidsbestrijding
- ruw gras
- gazon
- bodembedekkende heesters
- vaste planten
- haag met snoeihoogte

Opdrachtgever:
Centraal Orgaan opvang Asielzoeker

Project:
Beheerplan
Locatie Hoofddorp
Schiedamschen
Beheerstekening

Gesikt door:	M. Schreinemakers	Datum:	03-04-2024
Ontwerp door:	M. Schreinemakers	Datum:	03-04-2024
Schaal:	1:200	Status:	Concept
Formaat:	A0	Versie:	01
Projectcode:	P02442	Soort document:	TENENING



Tekeningnummer: P02442-WE-BS-01-001