


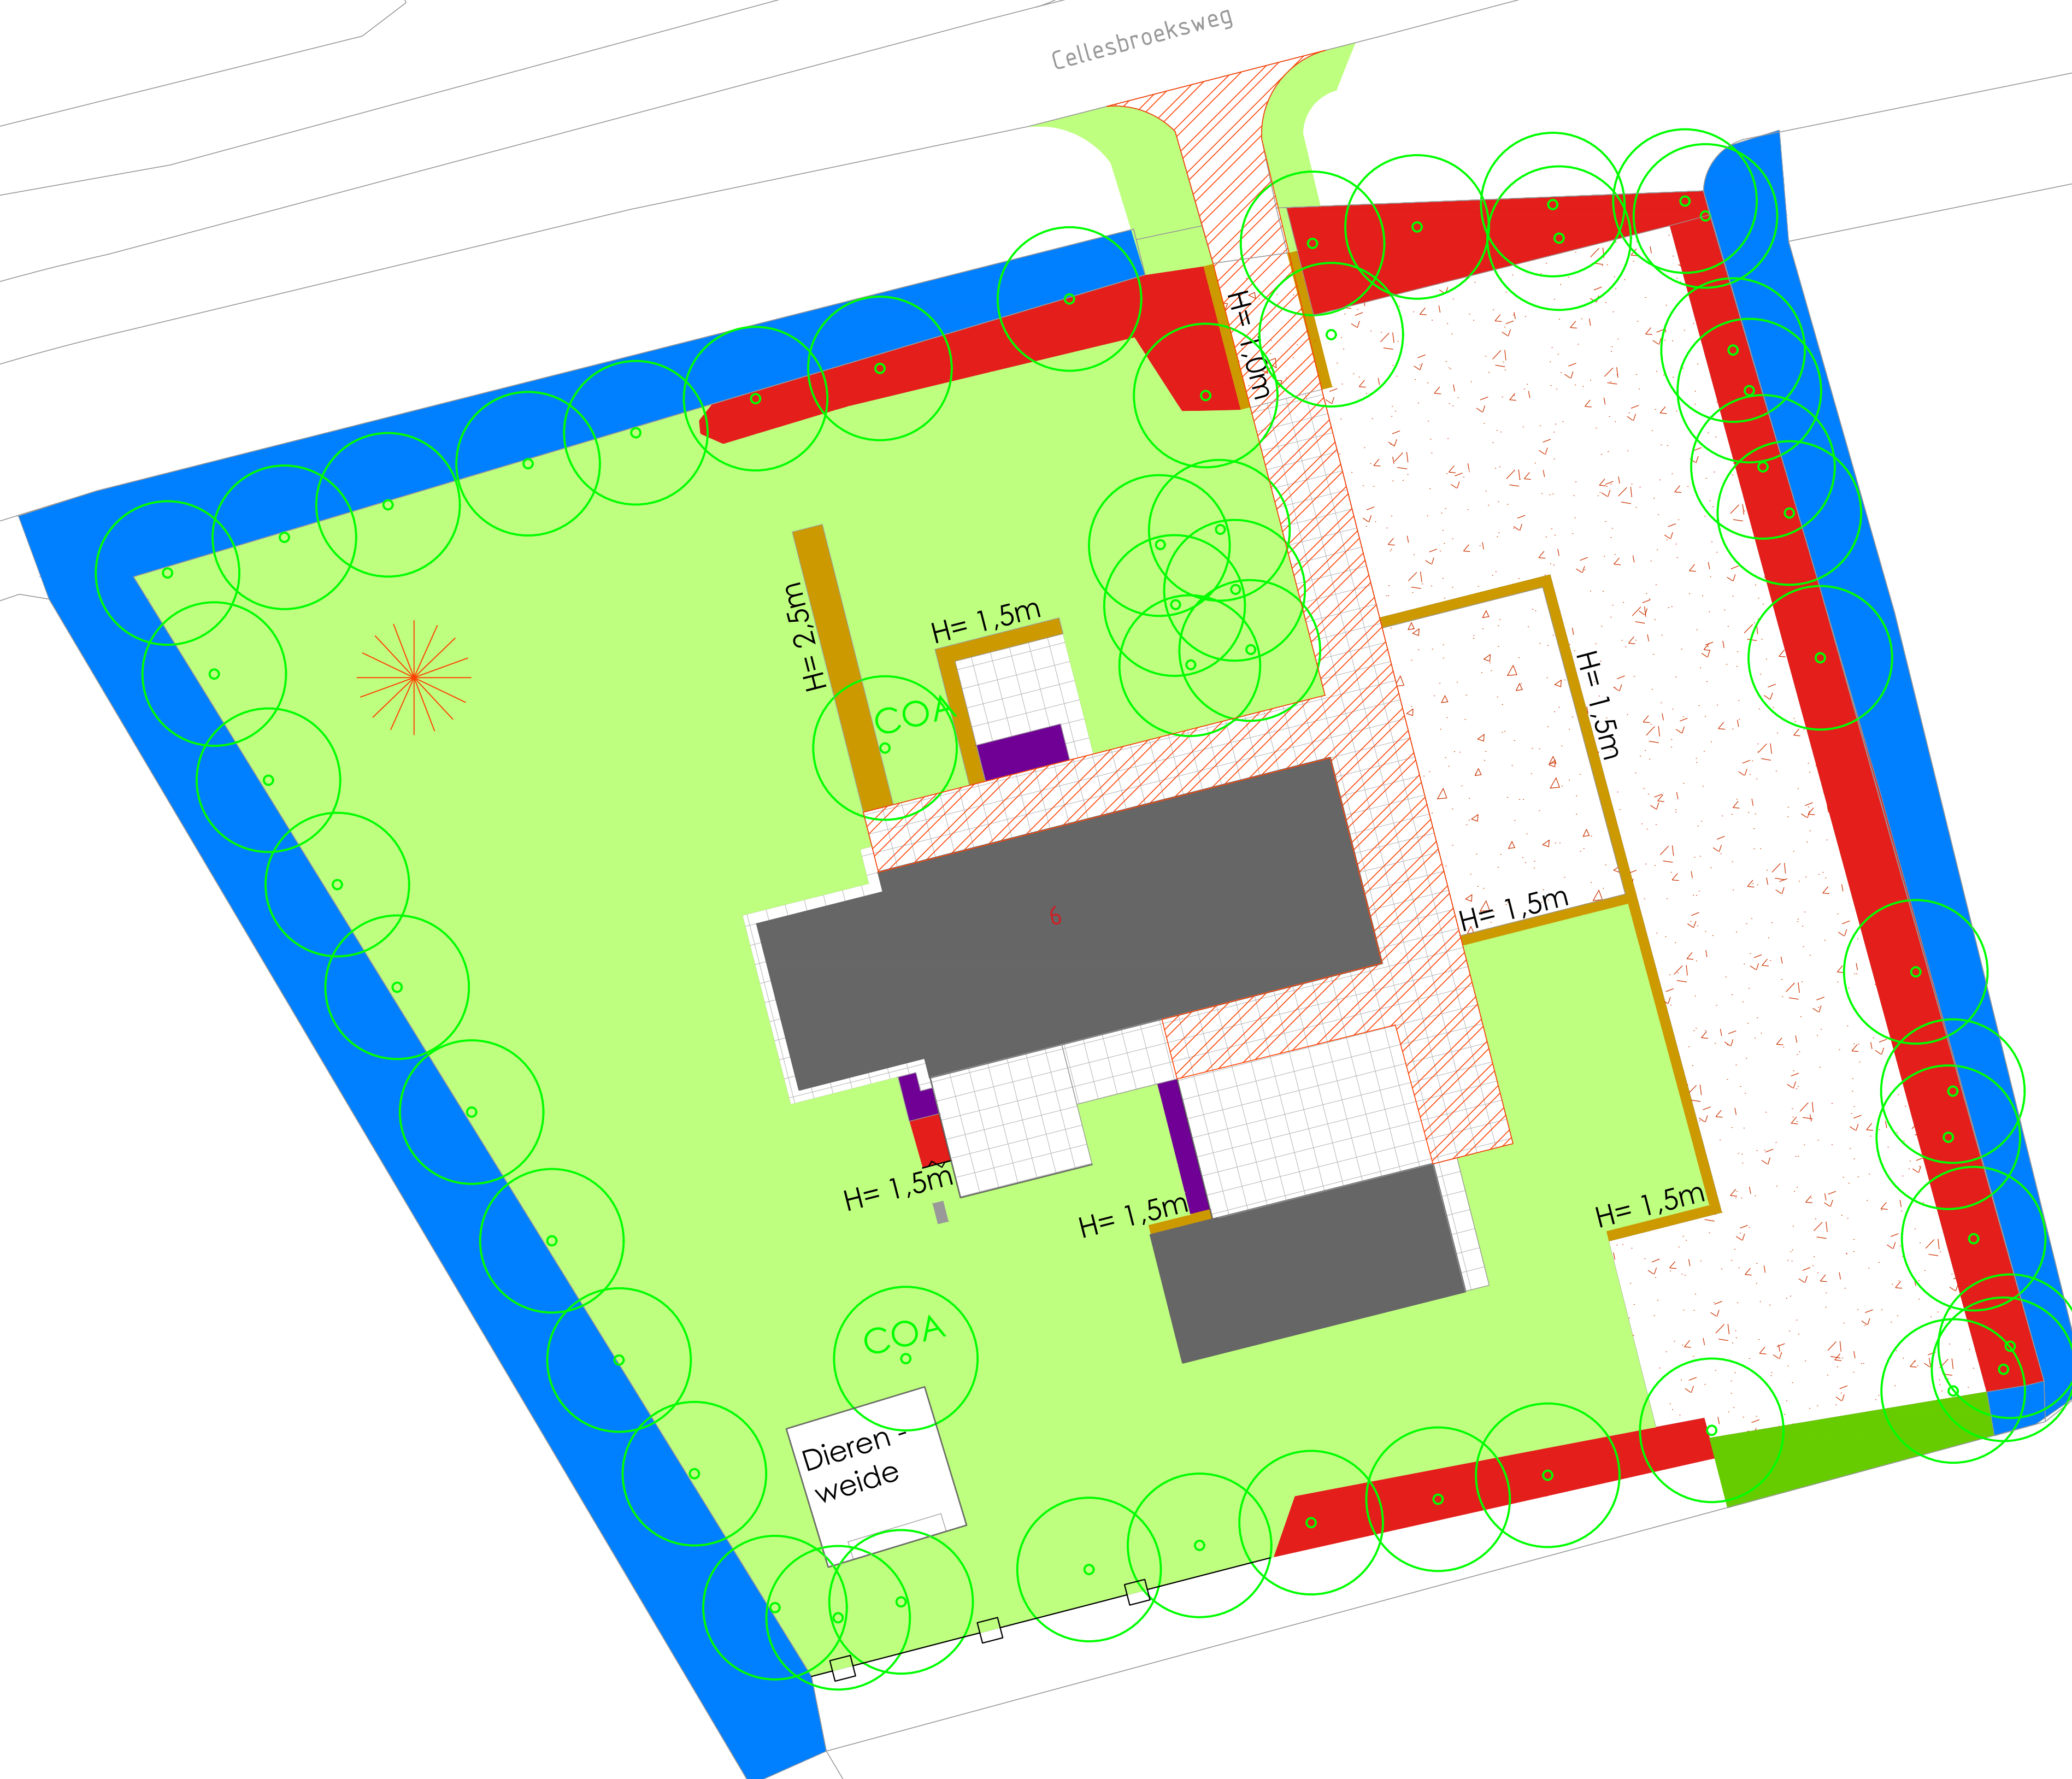

	bestaande situatie
	bebouwing
	gladheidsbestrijding
	gesloten verharding
	elementenverharding
	halfverharding
	bank
	afvalbak
	speeltoestel
	hekwerk
	trottoirkolk
	straatkolk
	lijngoot
	boom
	solitaire heester
	ruw gras
	gazon
	opgaande heesters
	vaste planten
	haag met snoeihoogte
	klim- en leiplanten
	natte watergang

Opdrachtgever:
**Centraal Orgaan opvang azielzoekers
COA**

Project:
**Beheerplan
Locatie Kampen**

Onderwerp:
Beheertekening

Getekend:	M. Schoenman	Datum:	01-10-24
Goedgekeurd:	J. Mink	Datum:	
Schaal:	1:200	Status:	Definitief
Formaat:	A0	Versie:	01
Projectcode:	P02442	Soort document:	TEKENING



CIVIL
MANAGEMENT


 Onderzoek.TM
DAG NL.
 DE AFDELING NEDERLAND
 Afdelingsnummer: P02440-BS-01-D01

bioRxiv preprint doi: <https://doi.org/10.1101/2019.05.20.246001>; this version posted May 20, 2019. The copyright holder for this preprint (which was not certified by peer review) is the author/funder, who has granted bioRxiv a license to display the preprint in perpetuity. It is made available under aCC-BY-NC-ND 4.0 International license.