
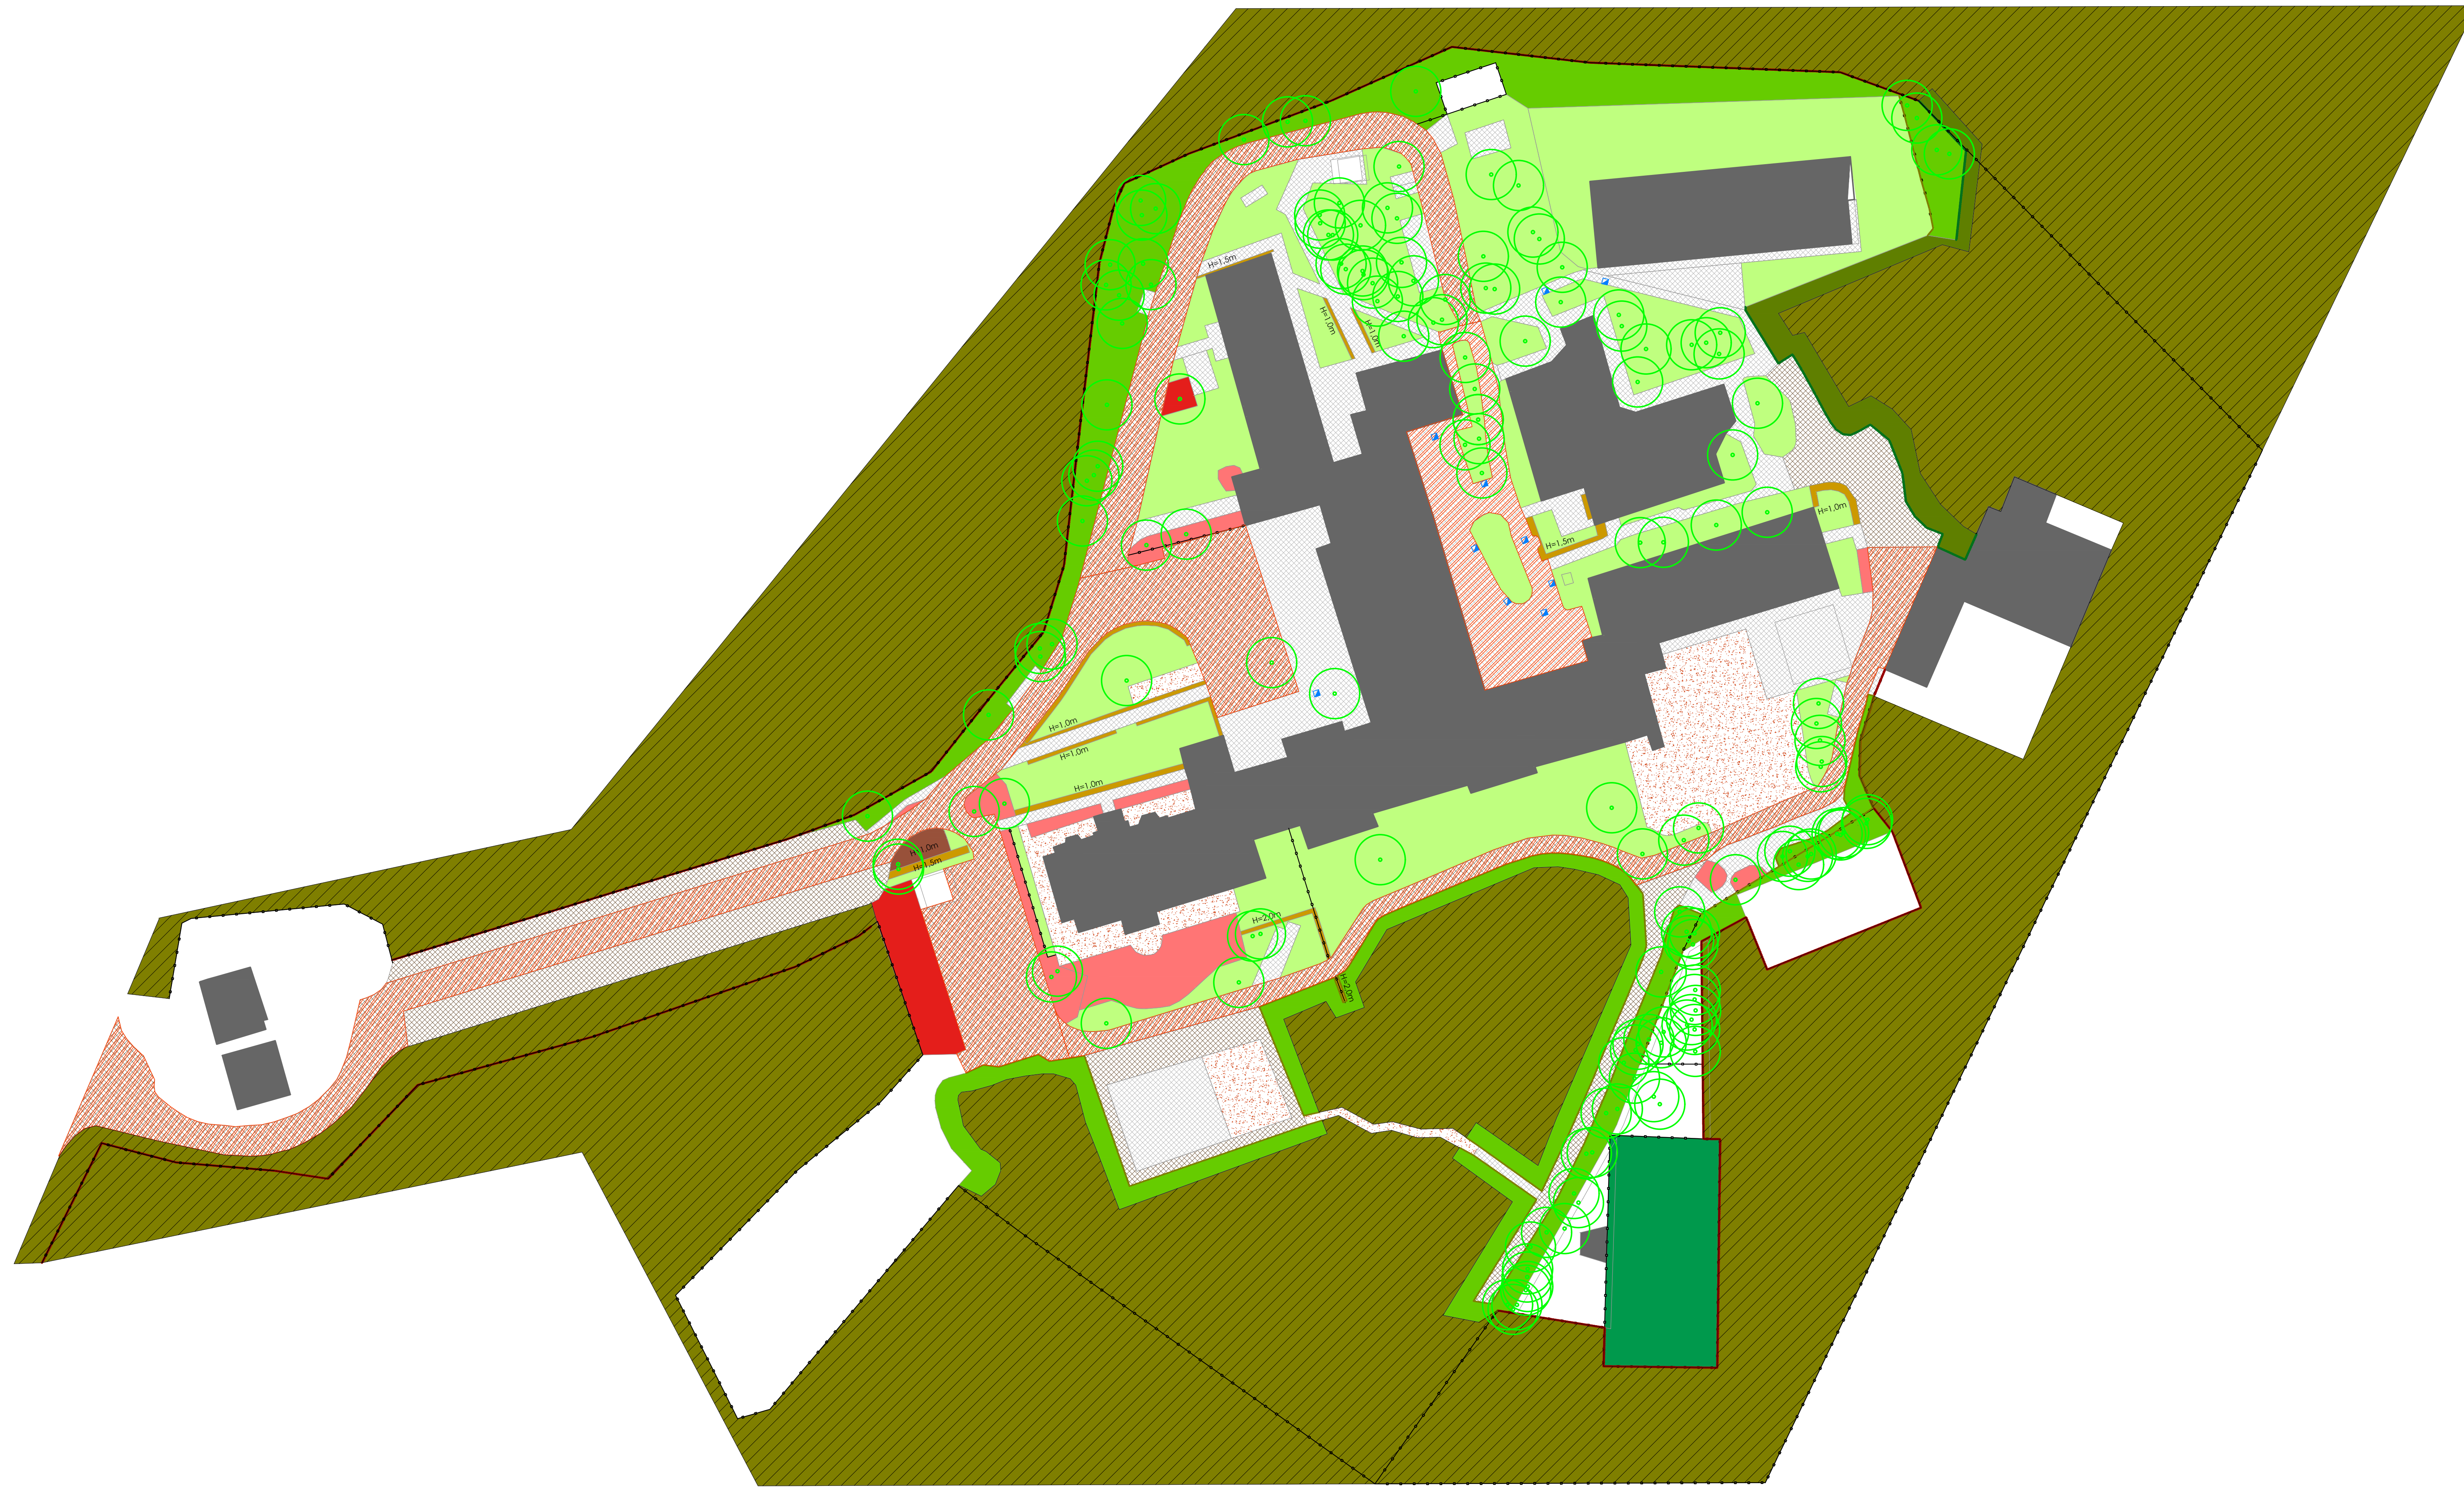


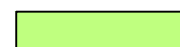

	bestaande situatie
	bebouwing
	gladheidsbestrijding
	gesloten verharding
	elementenverharding
	halfverharding
	bank
	afvalbak
	speeltoestel
	hekwerk
	trottoirkolk
	straatkolk
	lijngoot
	boom

- | | |
|---|--|
|  | bos met snoei-/ maairand |
|  | bosplantsoen met snoei-/ maairand |
|  | ruw gras |
|  | gazon |
|  | opgaande heesters |
|  | bodembedekkende heesters met opgaande heesters |
|  | bodembedekkende heesters |
|  | haag met snoeihoogte |
|  | blokhaag met snoeihoogte |

Opdrachtgever:
**Centraal Orgaan opvang azielzoekers
COA**

Project:
**Beheerplan
Locatie Leersum**

Onderwerp:
Beheertekening

Getekend:	M. Schoenman	Datum:	01-10-24
Goedgekeurd:	J. Mink	Datum:	
Schaal:	1:500	Status:	Definitief
Formaat:	A0	Versie:	01
Projectcode:	P02442	Soort document:	TEKENING



Öringsnummer:
P02440-BS-01-D01