


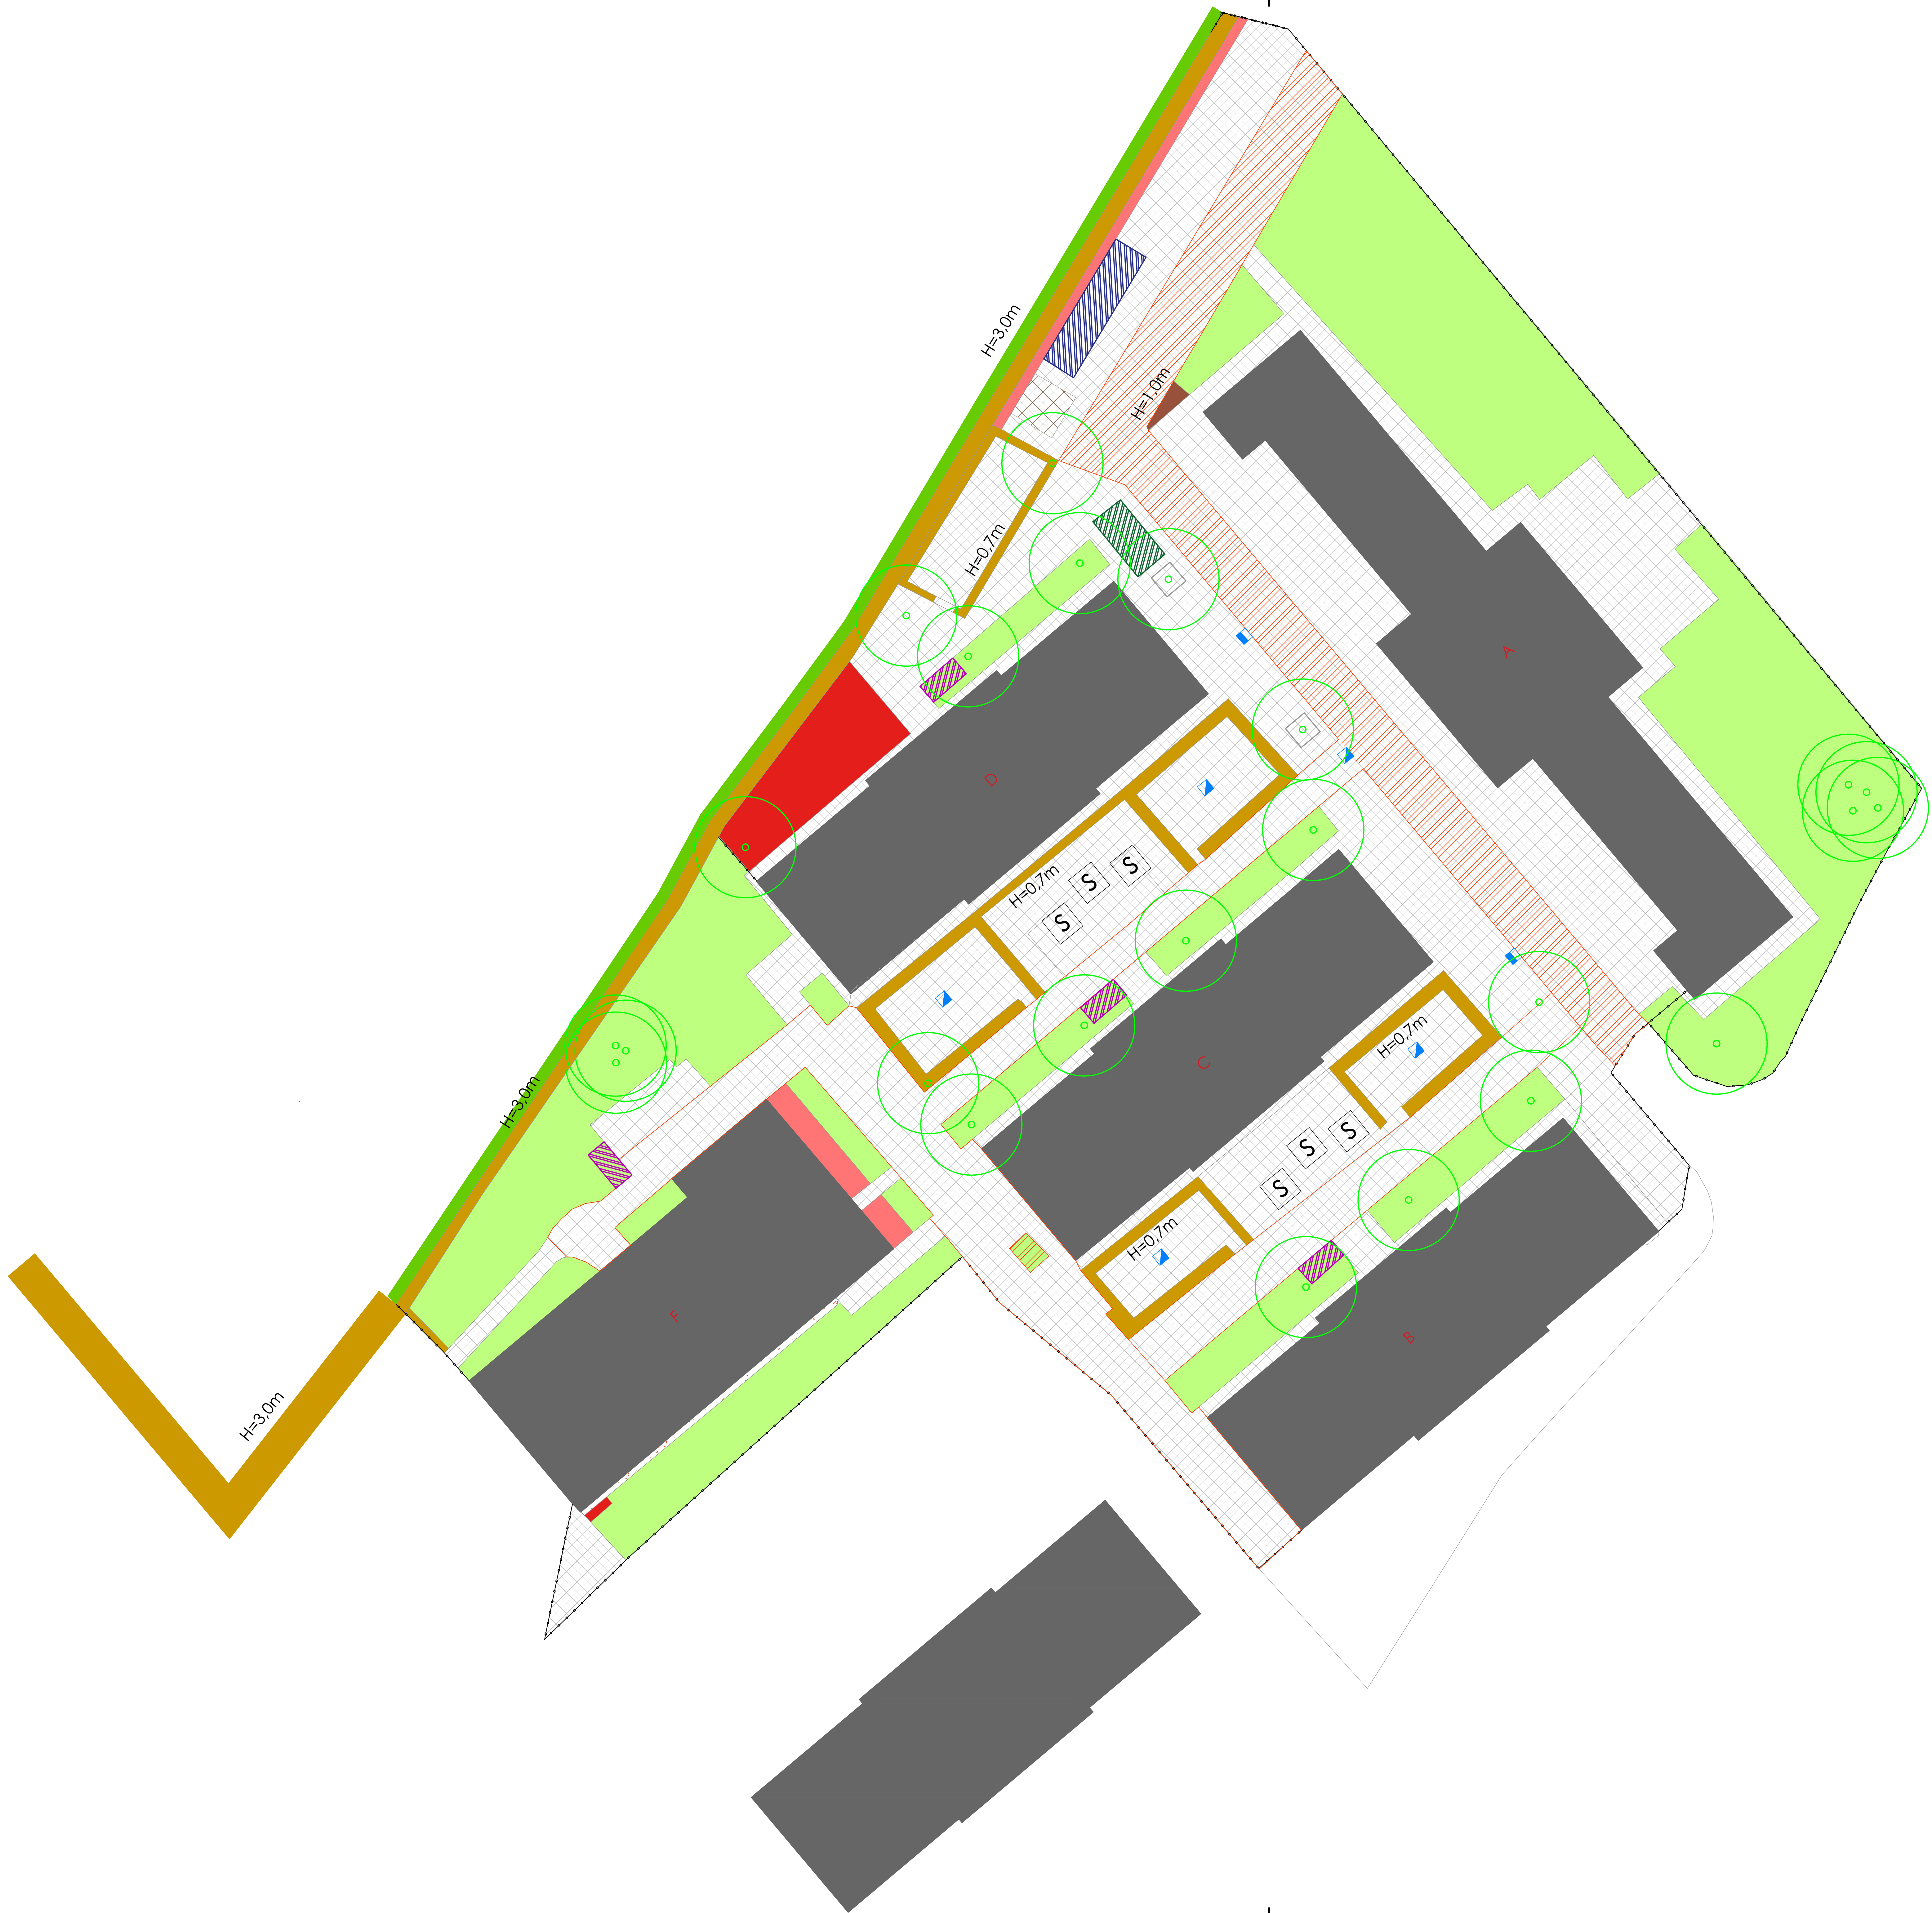

LEGENDA GROENVOORZIENINGEN

- bestaande situatie
- bebouwing
- gladheidsbestrijding
- gesloten verharding
- elementenverharding
- bank
- afvalbak
- speeltoestel
- hekwerk
- trattoirkolk
- straatkolk
- boom
- ruw gras
- gazon
- opgaande heesters
- bodembedekkende heesters
- haag met snoeihoogte
- blokhaag met snoeihoogte

Opdrachtgever:
Centraal Orgaan opvang azielzoekers
COA
Project:
Beheerplan
Locatie Nijmegen
Stedenbouw
Beheertekening

Gesikt door: M. Schreinemakers
Goedgekeurd: J. Mink
Schaal: 1:200
Formaat: A0
Projectcode: P02440

Datum: 01-10-24
Status: Definitief
Versie: 01
Soort document: TEKENING

0 2.0 4.0 6.0 8.0m
schaal 1:200



Tekeningnummer: P02440-BS-01-D01