



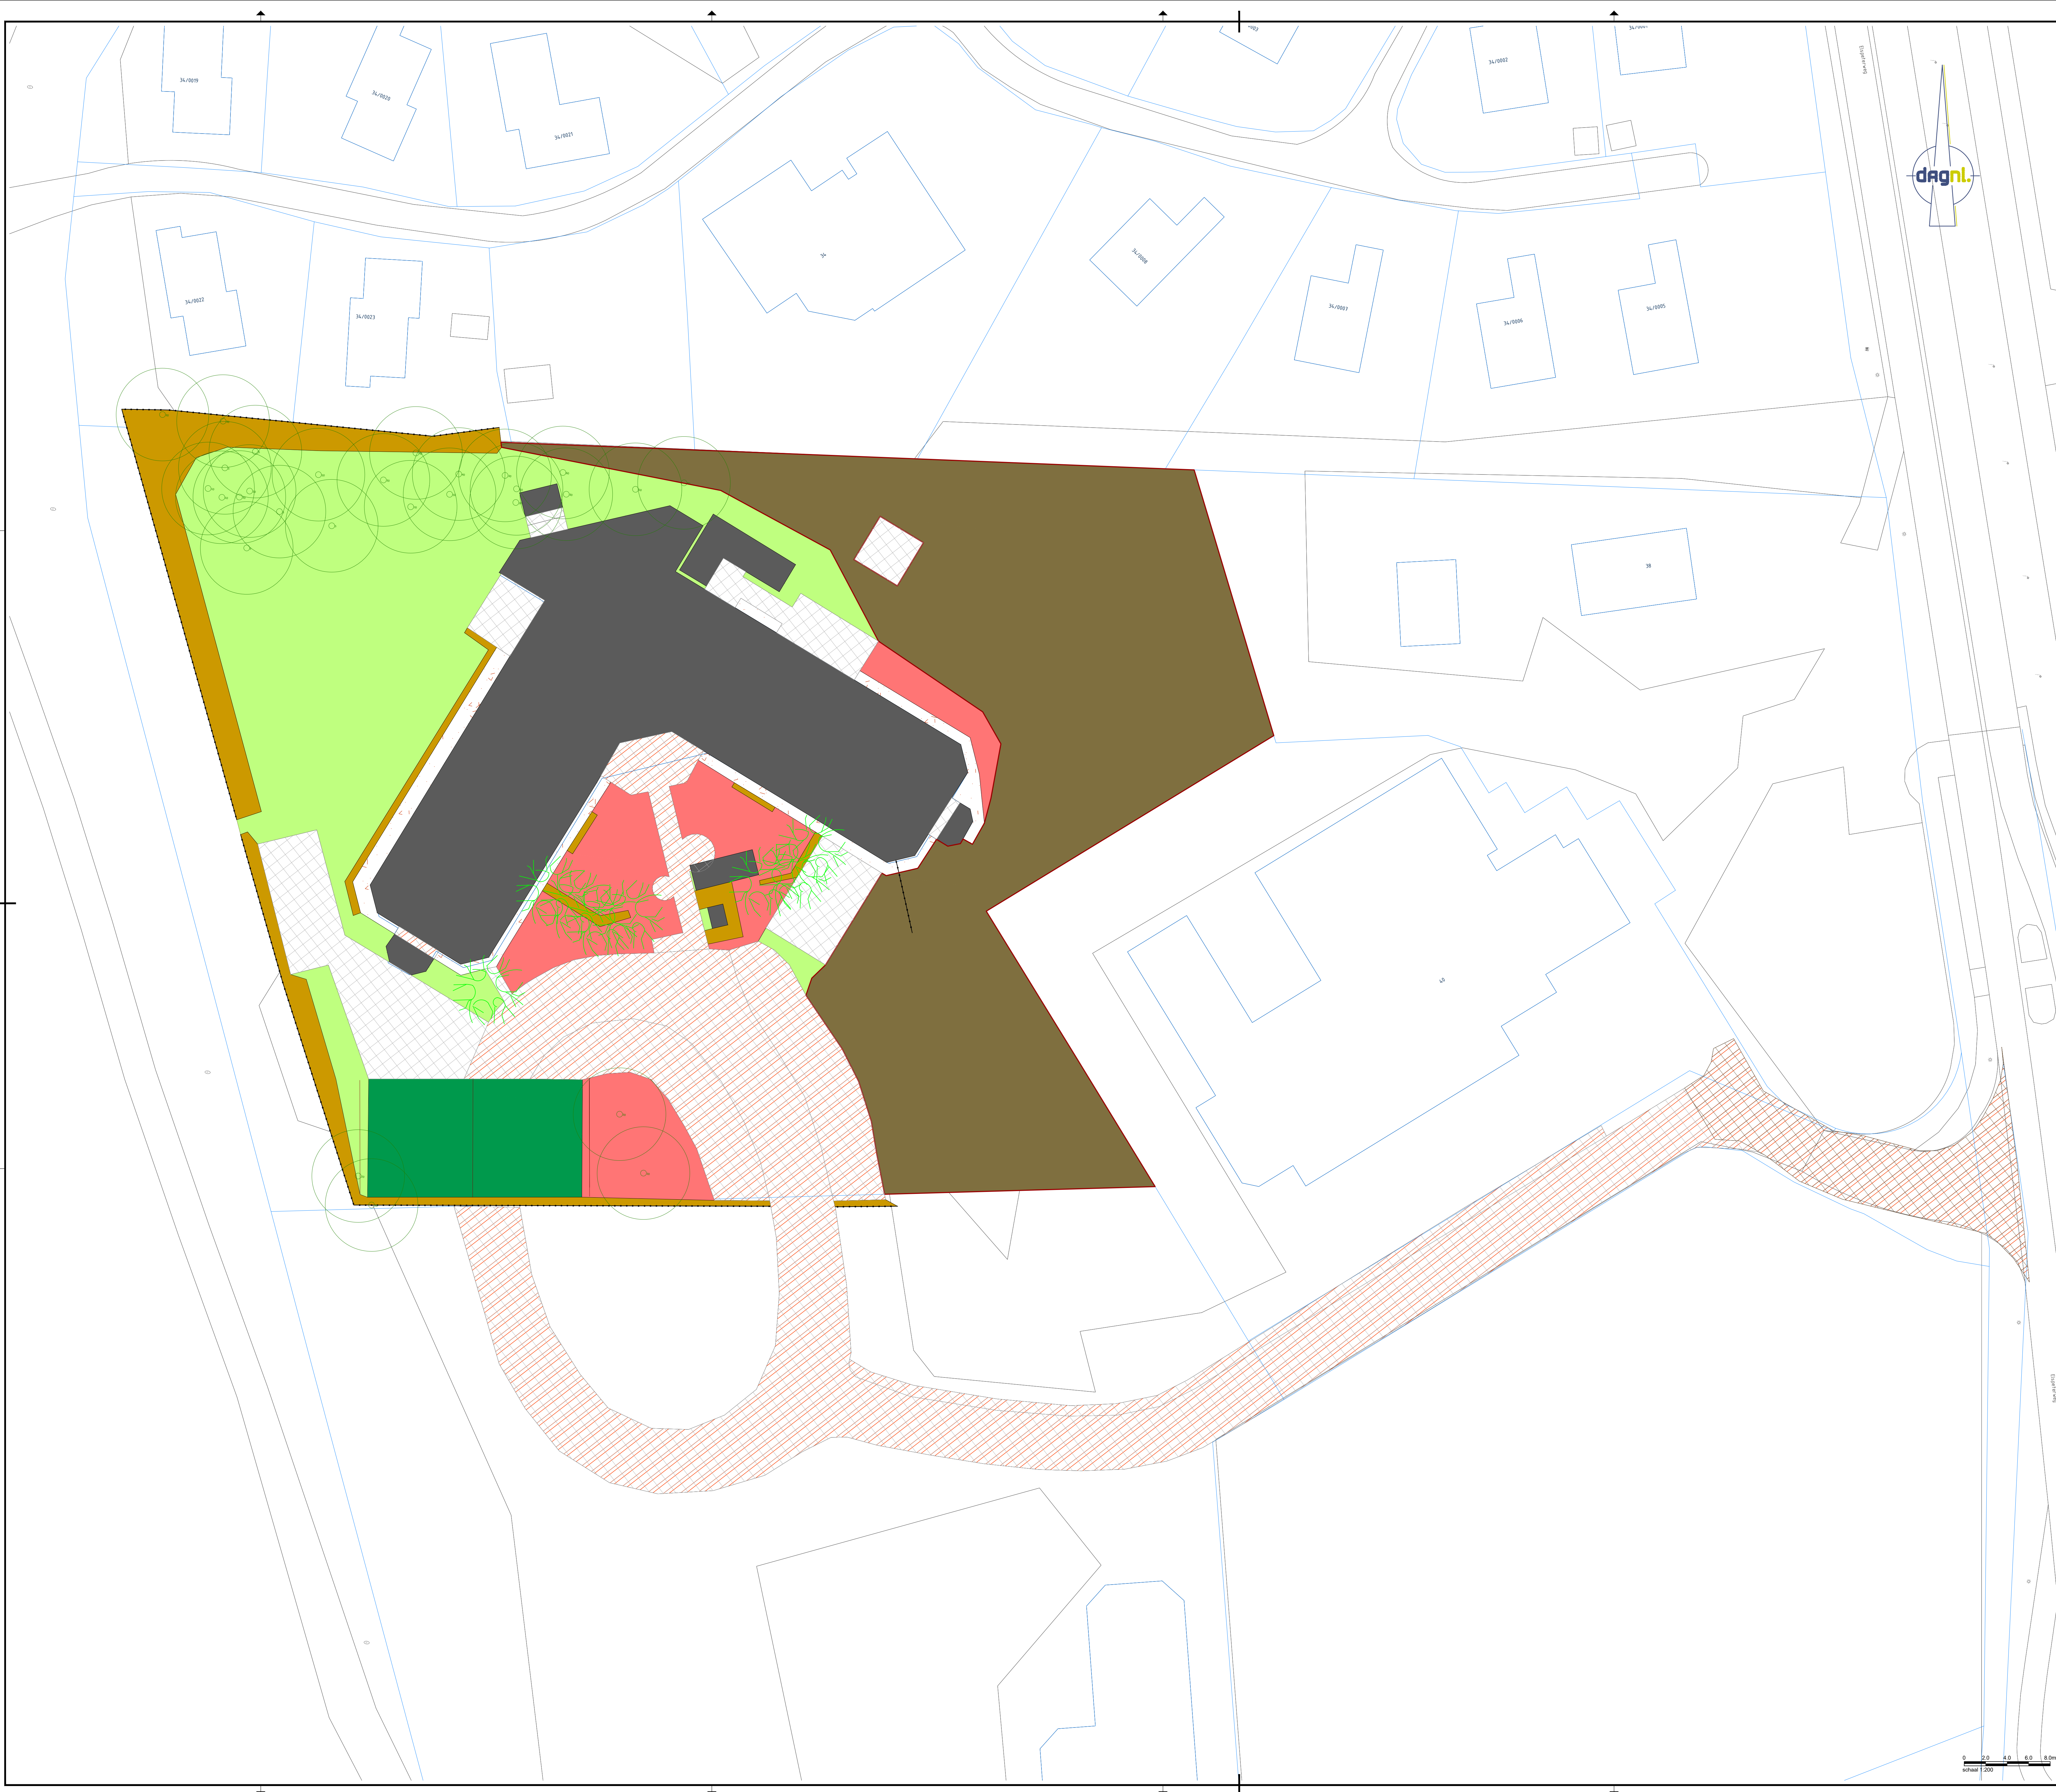

LEGENDA UITVOERINGSTEKENING


LEGENDA GROENVOORZIENINGEN

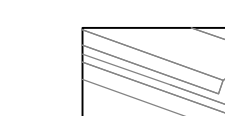


bestaande situatie




bebouwing

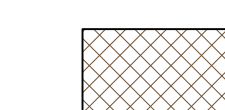

gesloten verharding

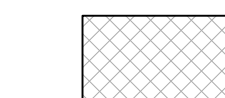


elementenverharding

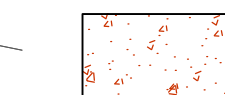

halfverharding



gladheidsbestrijding

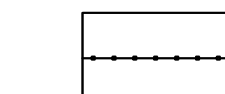

hekwerk



10011



vormboom




bos m




gazon



kunstgras

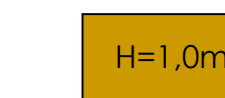

haag met snoeihoogte

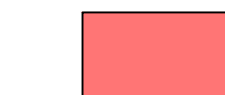

bodembedekkende heesters



0 2.0 4.0 6.0
school 1:200

Opdrachtgever:
Centraal Orgaan opvang Asielzoekers

Project:
Beheerplan
Locatie Nunspeet
Onderwerp:
Beheerstekening

Geleekend:	M. Schoenman	Datum:	28-02-2021
Goedgekeurd:	M. Schoenman	Datum:	28-02-2021
Schaal:	1:200	Status:	Concept
Formaat:	A0	Versie:	01
Projectcode:	P02442	Soort document:	TEKENING



Tekeningnummer:
P02442-WE-BS-01

1