
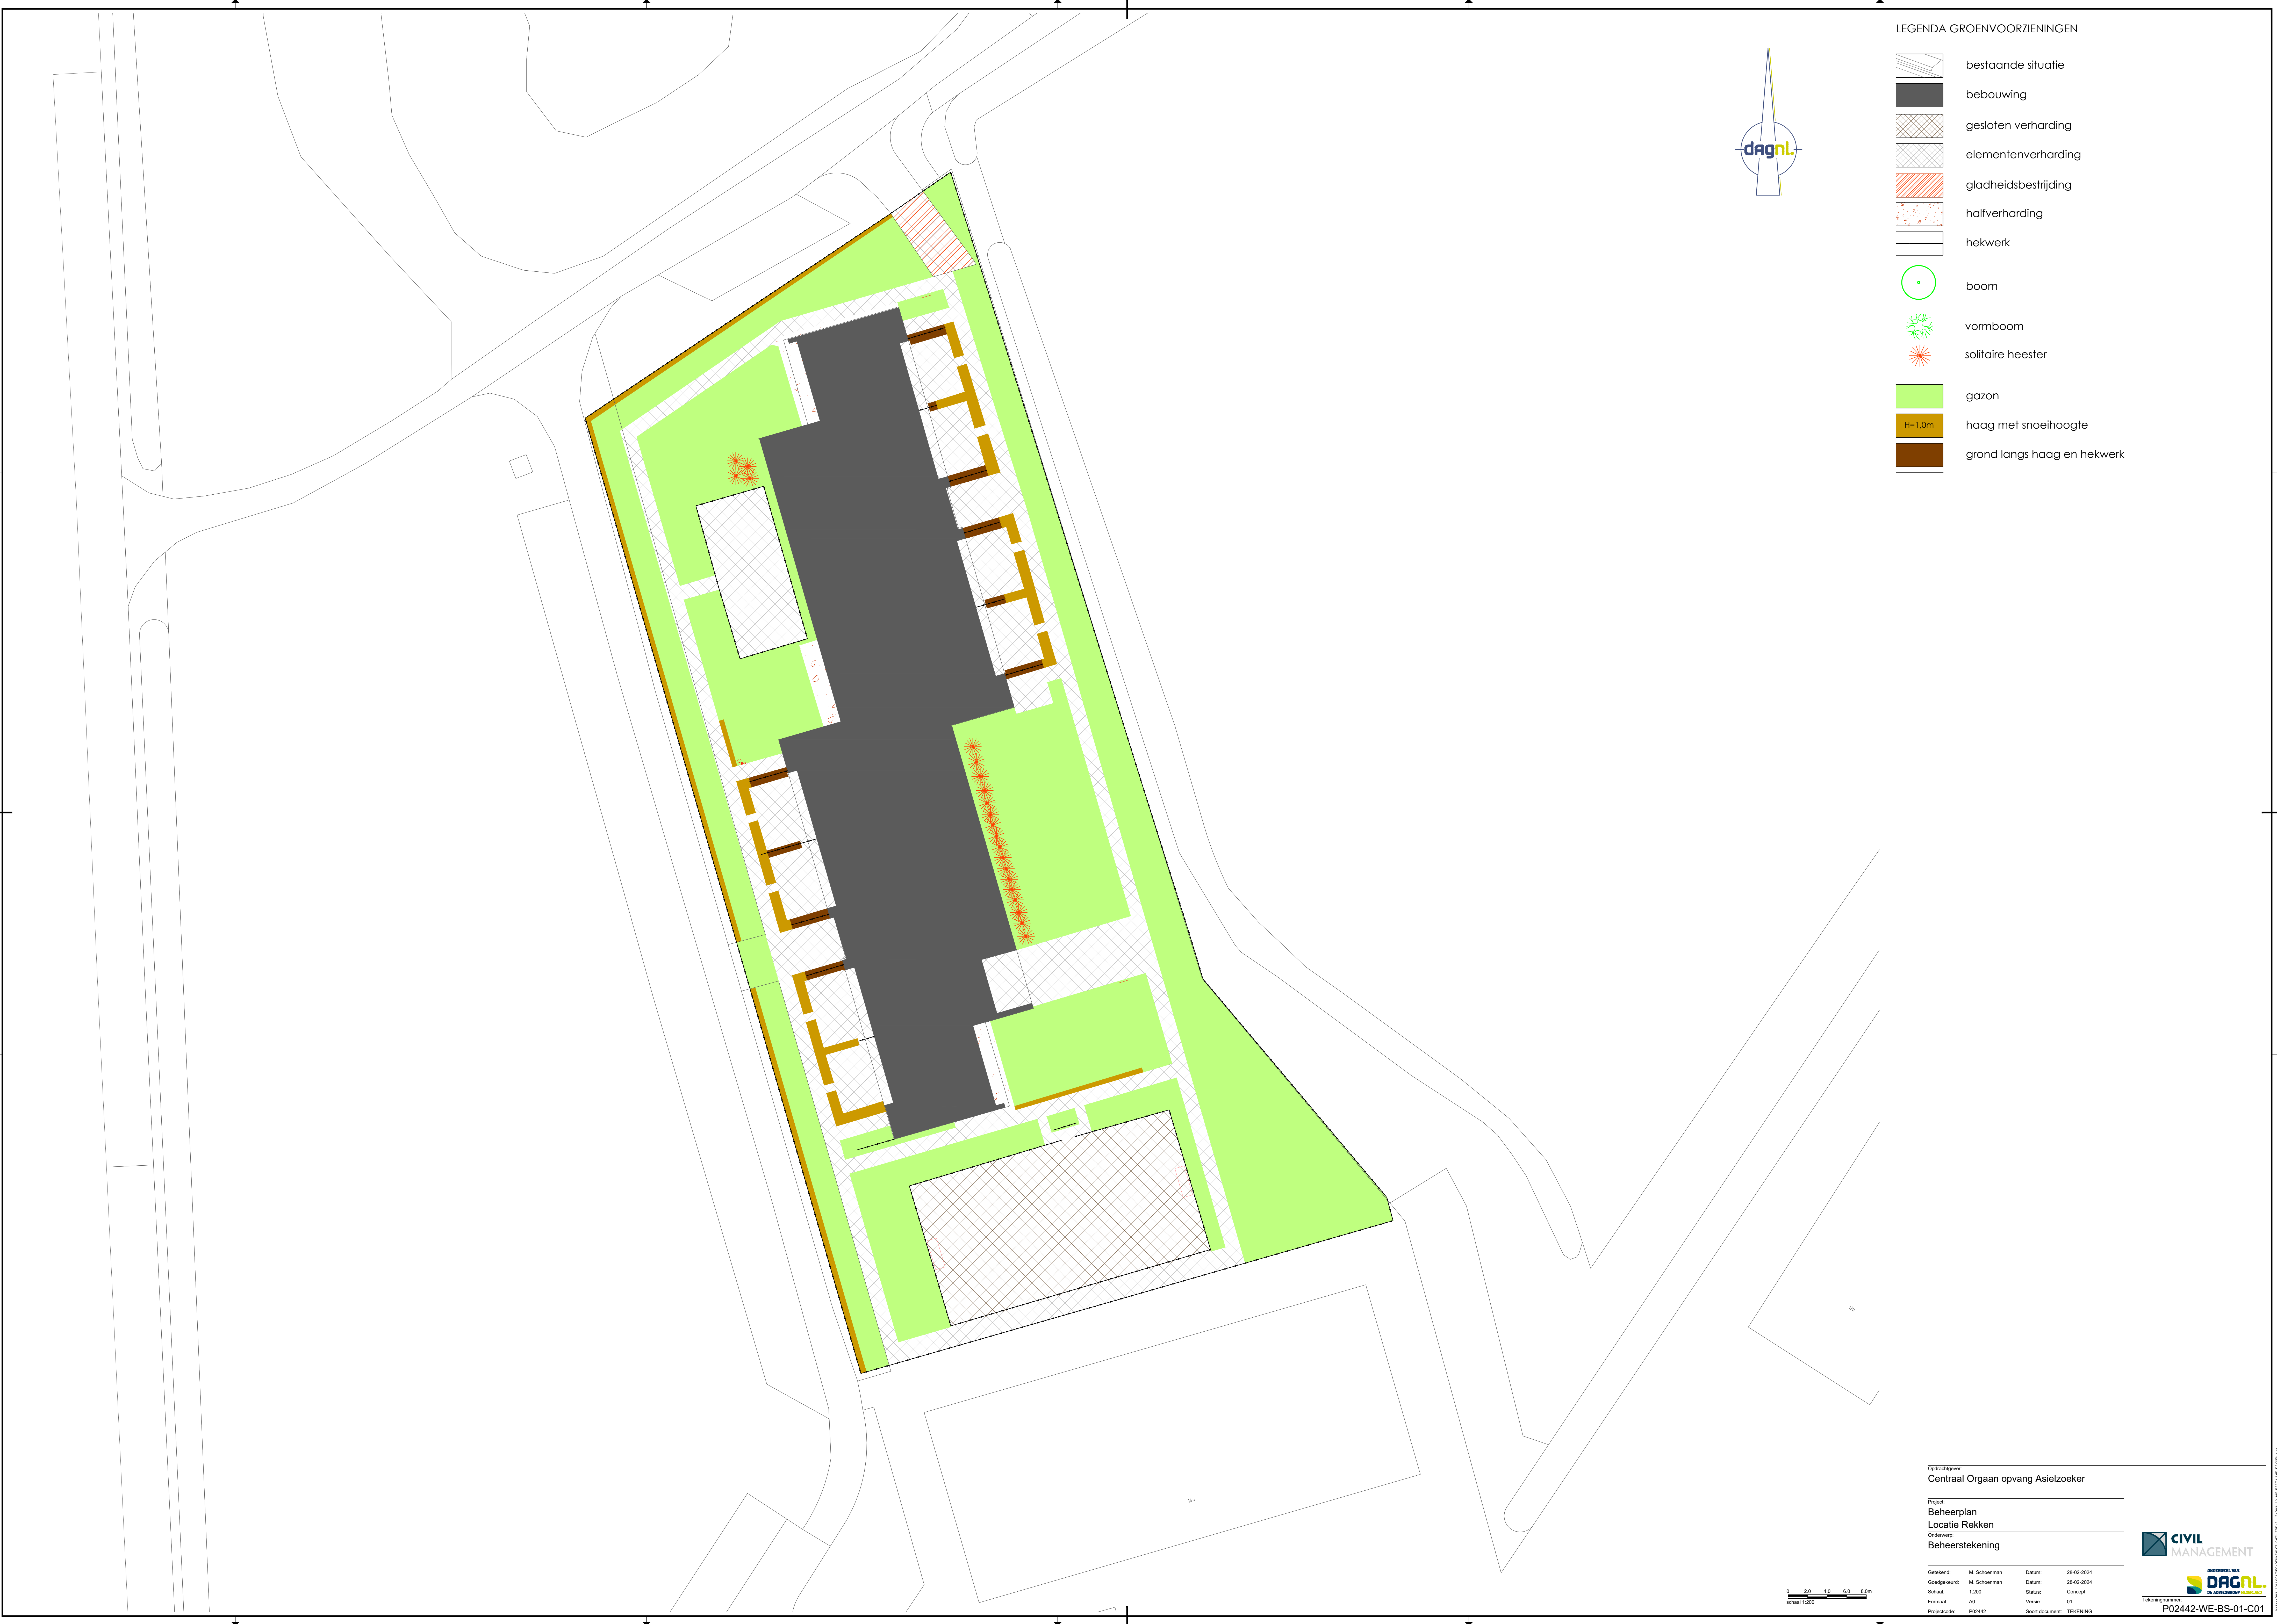
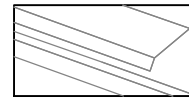
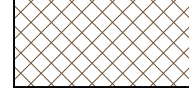
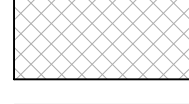
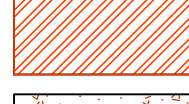
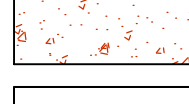
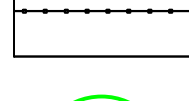
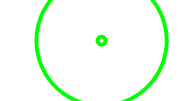


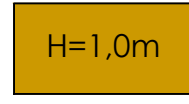

LEGENDA GROENVOORZIENINGEN

-  bestaande situatie
-  bebouwing
-  gesloten verharding
-  elementenverharding
-  gladheidsbestrijding
-  halfverharding
-  hekwerk
-  boom
-  vormboom
-  solitaire heester
-  gazon
-  haag met snoeihoogte
-  grond langs haag en hekwerk

0 2,0 4,0 6,0 8,0m
schaal 1:200

Opdrachtgever:
Centraal Orgaan opvang Asielzoeker

Project:
Beheerplan
Locatie Rekken
Situatie:
Beheerstekening

Gesikt door:	M. Schreinemakers	Datum:	28-02-2024
Goedgekeurd door:	M. Schreinemakers	Datum:	28-02-2024
Schaal:	1:200	Status:	Concept
Formaat:	A0	Versie:	01
Projectcode:	P02442	Soort document:	TEKENING



Tekeningnummer:
P02442-WE-BS-01-C01