



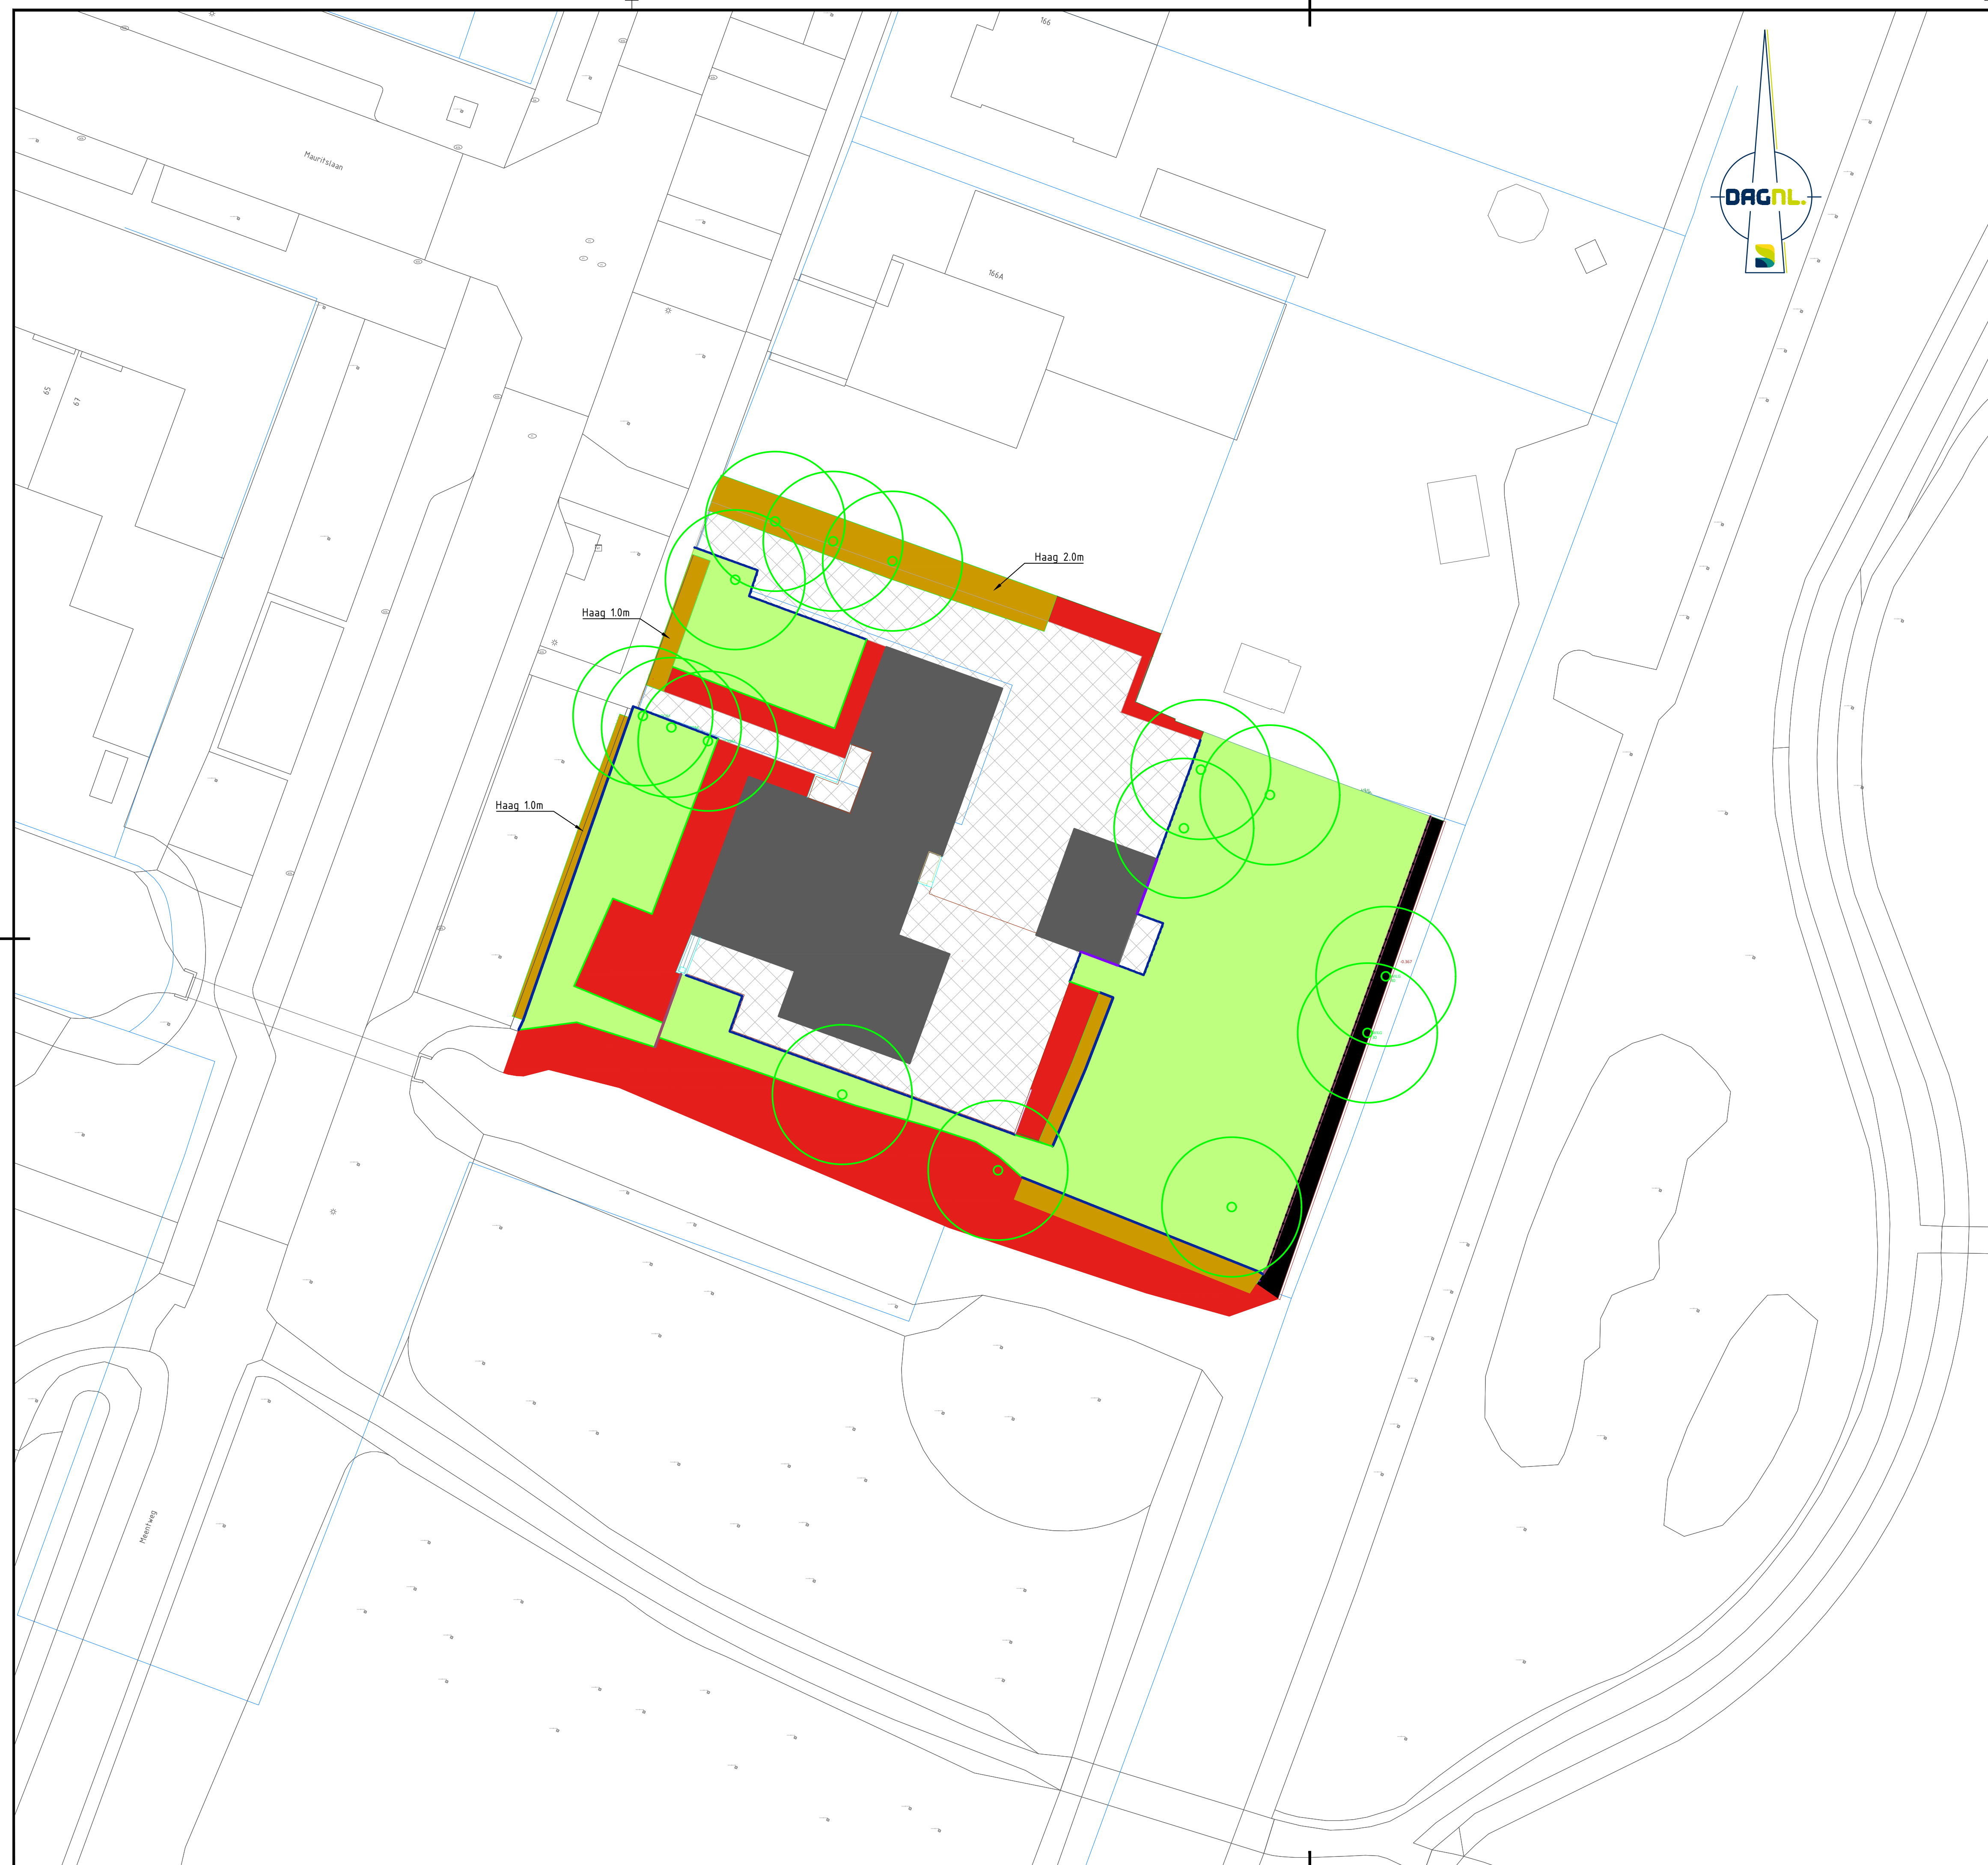

LEGENDA UITVOERINGSTEKENING


LEGENDA GROENVOORZIENINGEN

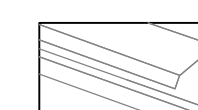

bestaande situatie



bebouwing

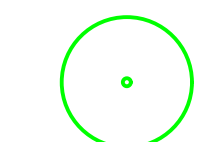

boom



gazon



opgaande heesters



haag met snoeihoogte




kruidenvegetatie




elementenverharding




hekwerk

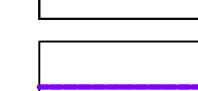


grazonrand langs bebouwing

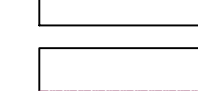

gazonrand langs hekwerk

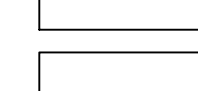

gazonrand langs beplanting en verharding

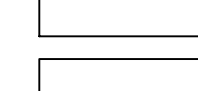

snoeirand opgaande heesters

Opdrachtgever:

Opdrachtgever:
Centraal Orgaan opvang azielzoekers
COA

Project:
Beheerplan
Locatie De Meern

Onderwerp:
Beheerstekening

Getekend:	M. Schoenman	Datum:	28-01-2021
Goedgekeurd:	J. Mink	Datum:	
Schaal:	1:200	Status:	Definitief
Formaat:	A1	Versie:	01
Projectcode:	P03340	Soort document:	TEKENING

Datum:	28-01-202
Datum:	
Status:	Definitief
Versie:	01
Soort document:	TEKENING



CIVIL
MANAGEMENT


 ONDERDEEL VAN
DAG NL
 DE ADVIESROEP NEDERLAND
 Tekeningnummer: P02440-BS-01-D01