


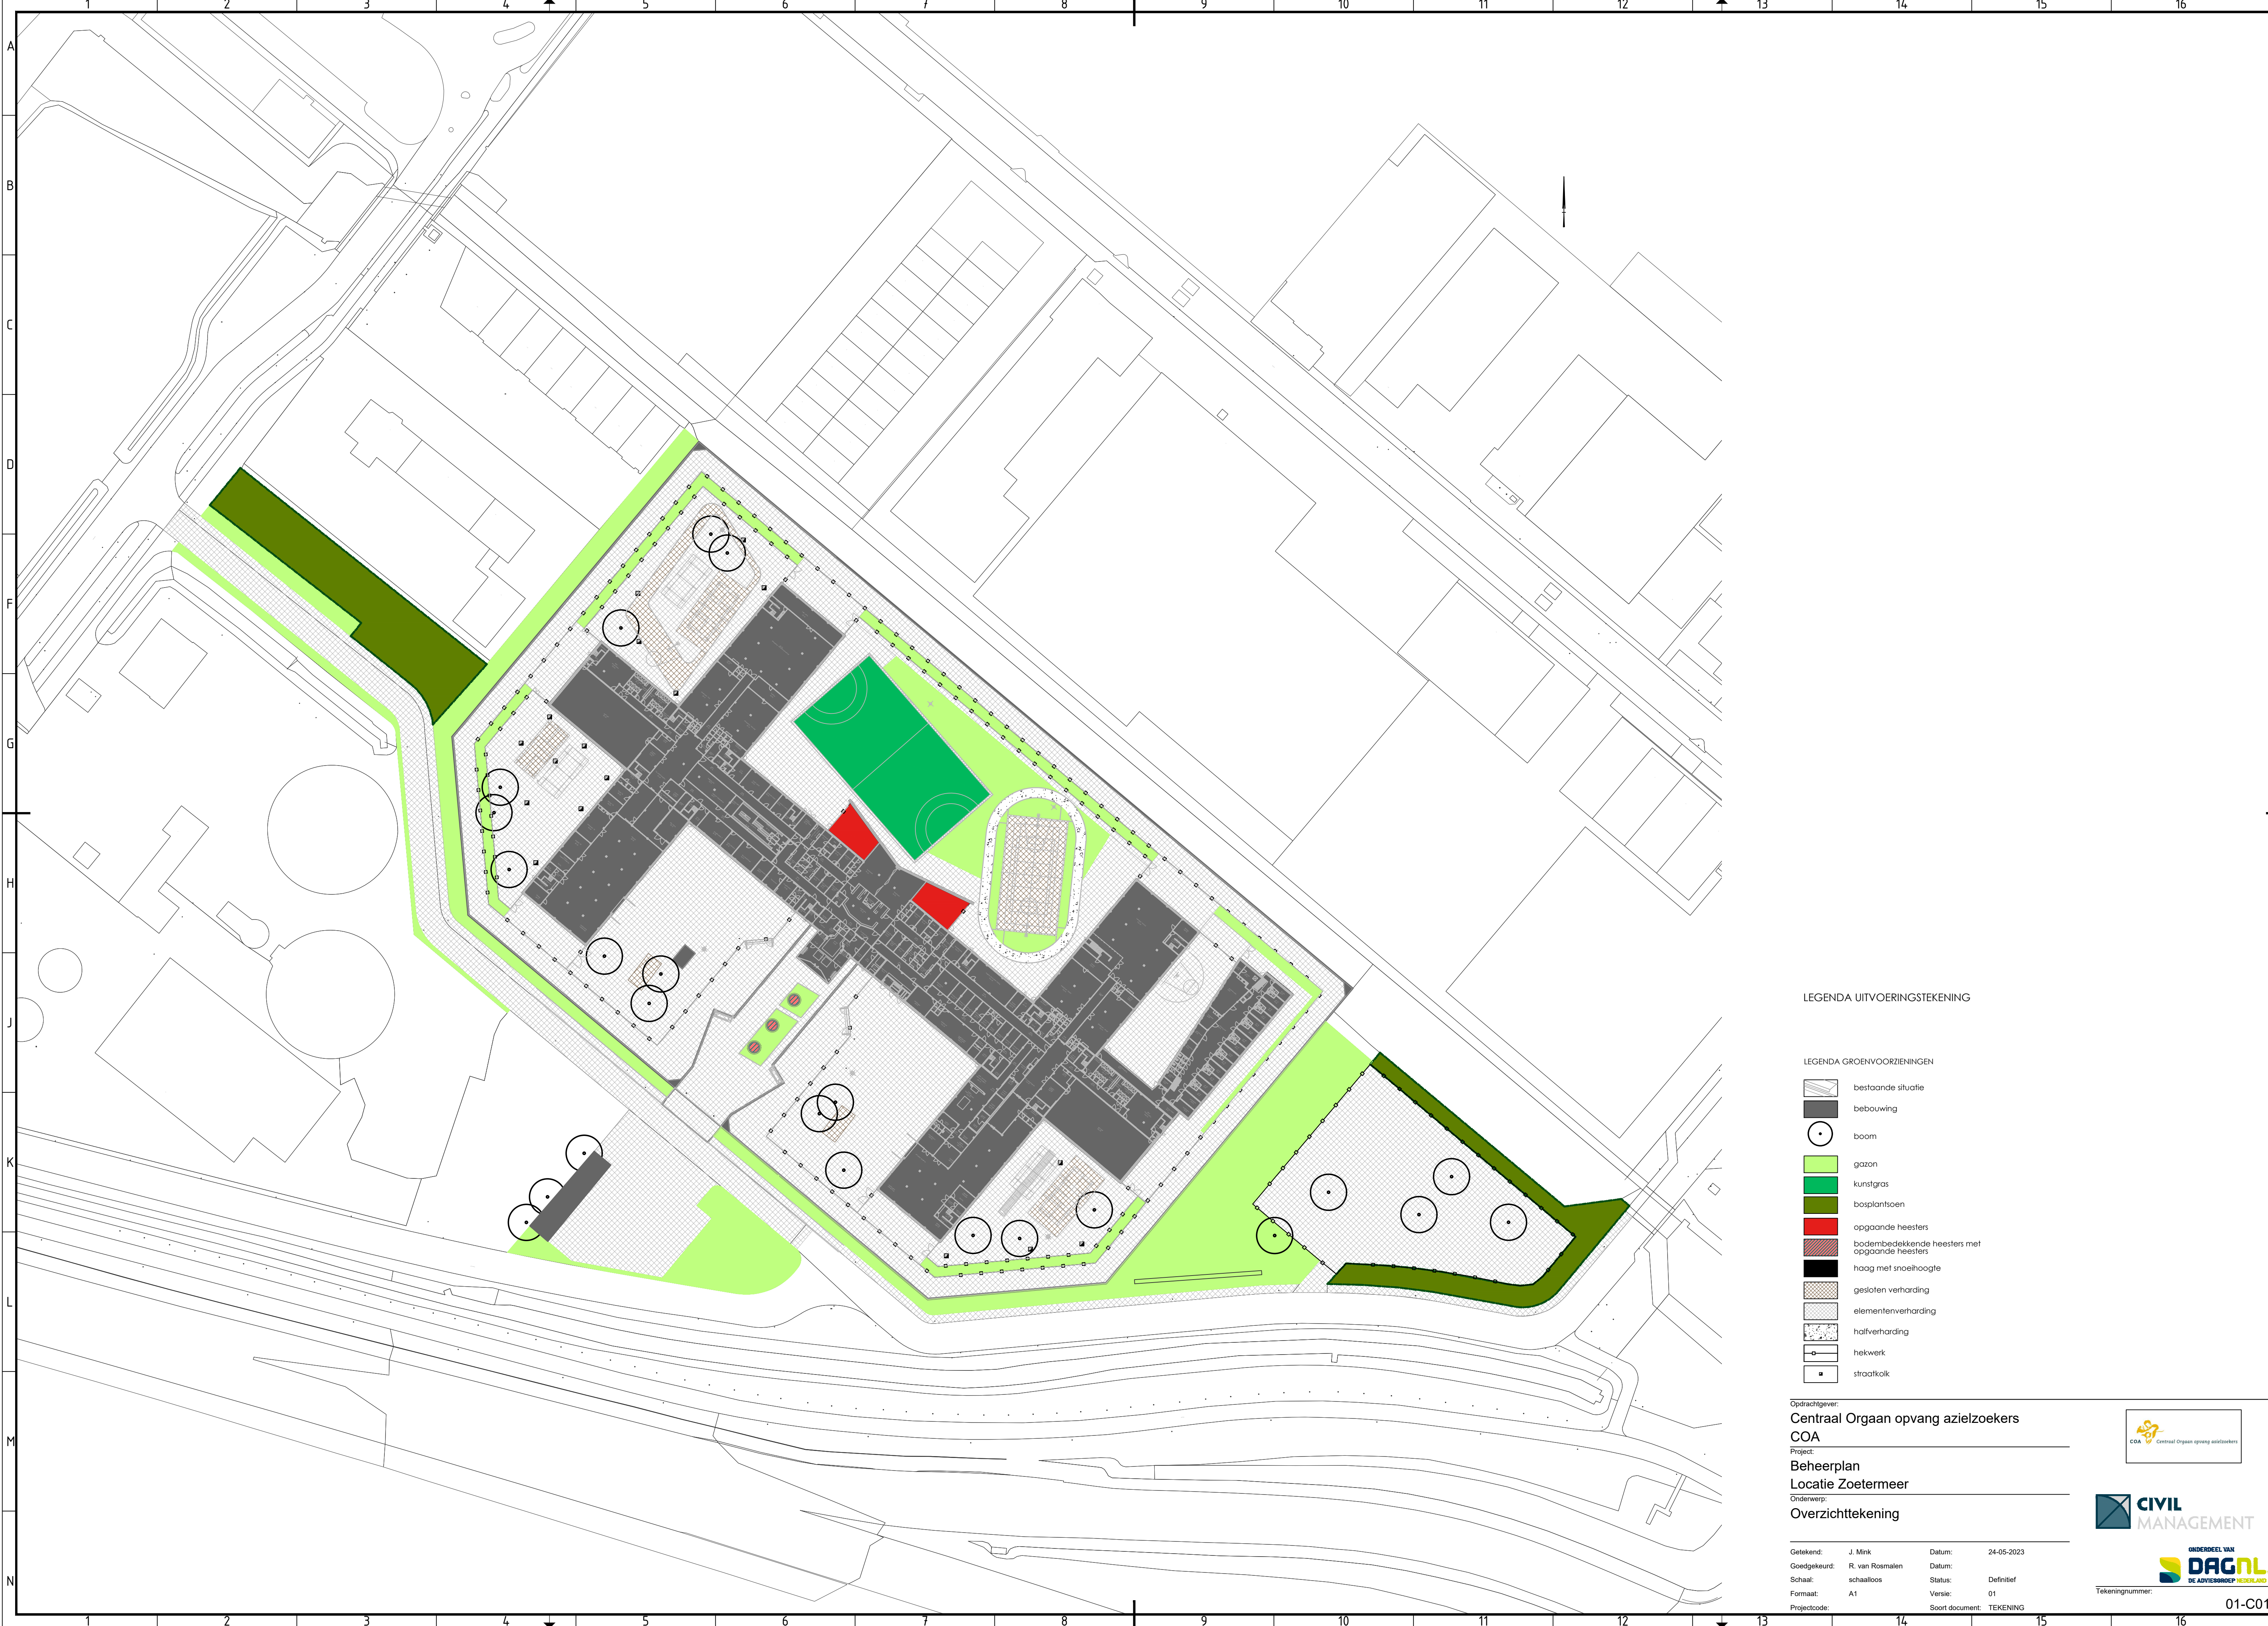

LEGENDA UITVOERINGSTEKENING

LEGENDA GROENVORZIENINGEN

- bestaande situatie
- bebouwing
- boom
- gazon
- kunstgras
- bosplantsoen
- opgaande heesters
- bodembedekkende heesters met opgaande heesters
- haag met snoeihoogte
- gesloten verharding
- elementenverharding
- halfverharding
- hekwerk
- straatkolk

Opdrachtgever:
Centraal Orgaan opvang azielzoekers
COA
Project:
Beheerplan
Locatie Zoetermeer
Onderwerp:
Overzichttekening



Getekend: J. Mink
Goedgekeurd: R. van Rosmalen
Schaa: schaalfoos
Formaat: A1
Projectcode: 01
Datum: 24-05-2023
Status: Definitief
Versie: 01
Soort document: TEKENING

Tekeningnummer:

01-C01