


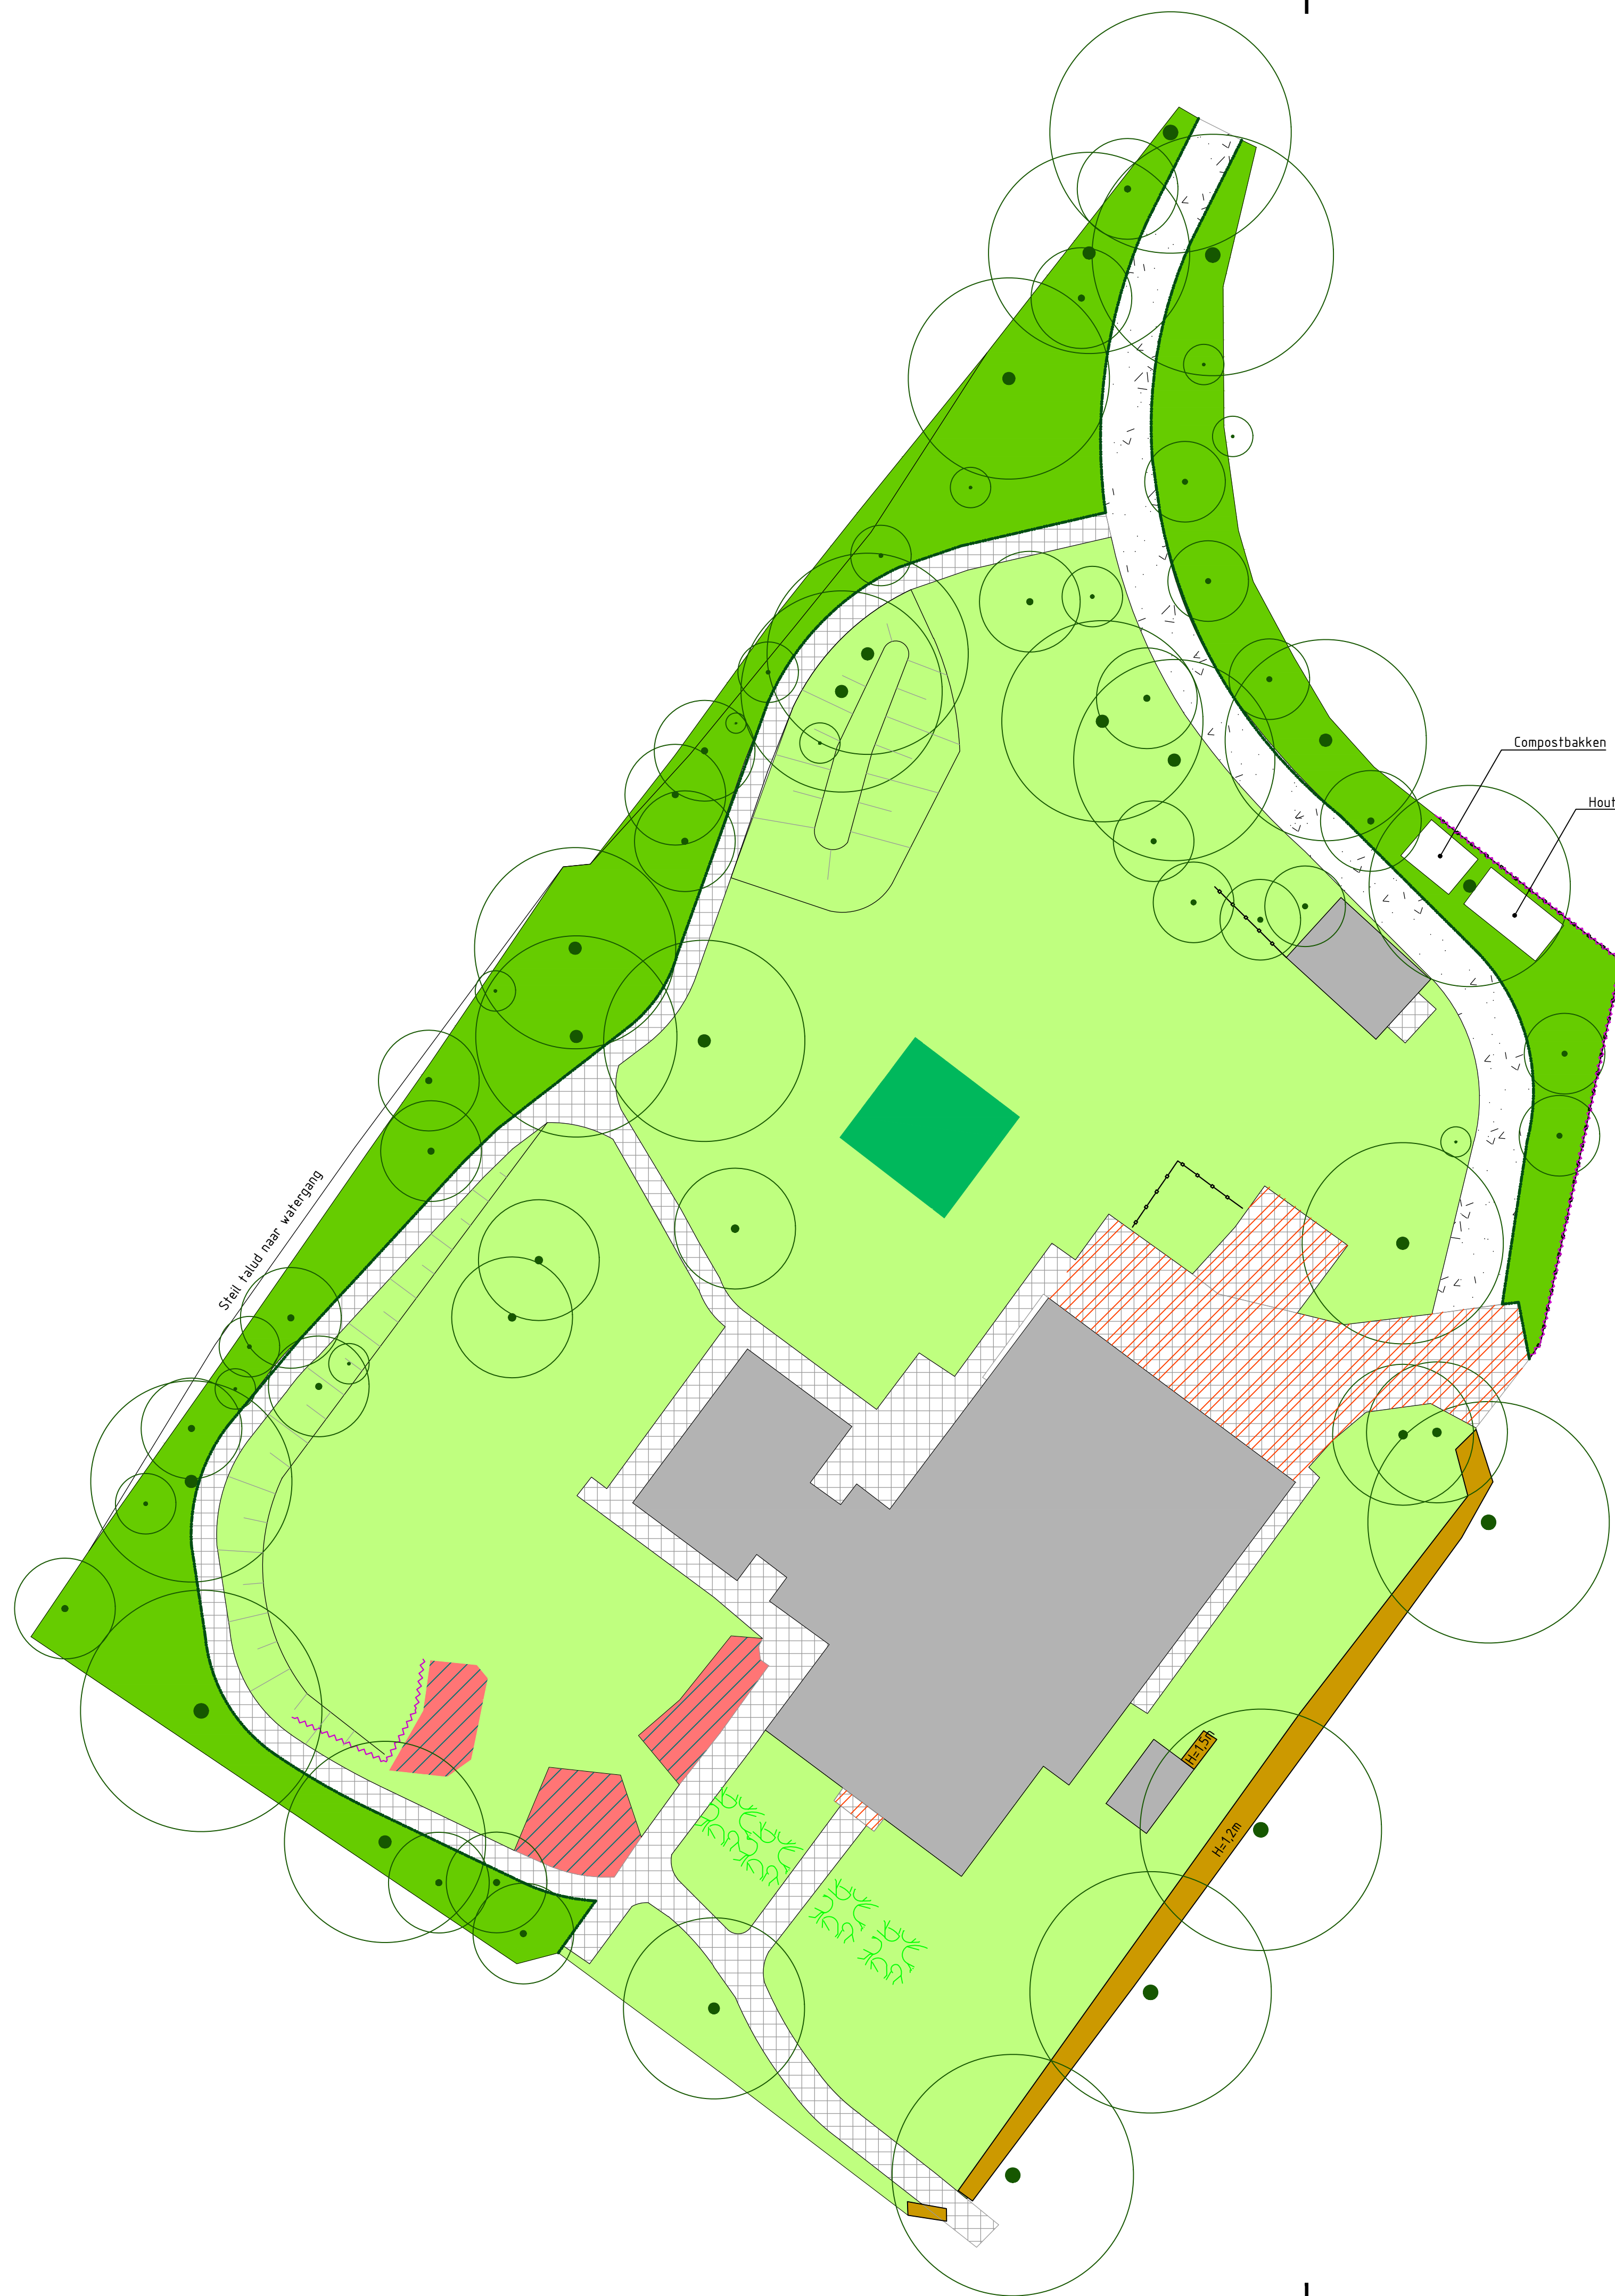

LEGENDA GROENVOORZIENINGEN

- bestaande situatie
- bebouwing
- boom, waarvan 19 eiken
- leiboom
- snoeirand bodembedekkende met opgaande heesters
- gazonrand langs bebouwing
- gazonrand langs hekwerk
- gazonrand langs beplanting en verharding
- bosplantsoen met snoei-/ maairand
- gazon
- kunstgras
- bodembedekkende heesters met opgaande heesters
- haag met snoeihoogte
- klim- en leiplanten
- elementerverharding, 500m2
- halfverharding
- hekwerk

Opdrachtgever:

Centraal Orgaan opvang azielzoekers
COA

Project:

Beheerplan
Locatie Nieuwe Pekela

Onderwerp:

Overzichttekening

Getekend:	S. Wijers	Datum:	21-10-2022
Goedgekeurd:	R. van Rosmalen	Datum:	21-10-2022
Schaal:	1:200	Status:	Definitief
Formaat:	A1L	Versie:	01
Projectcode:	P00920	Soort document:	TEKENING



Tekeningnummer: P00920-SI-01-C01