
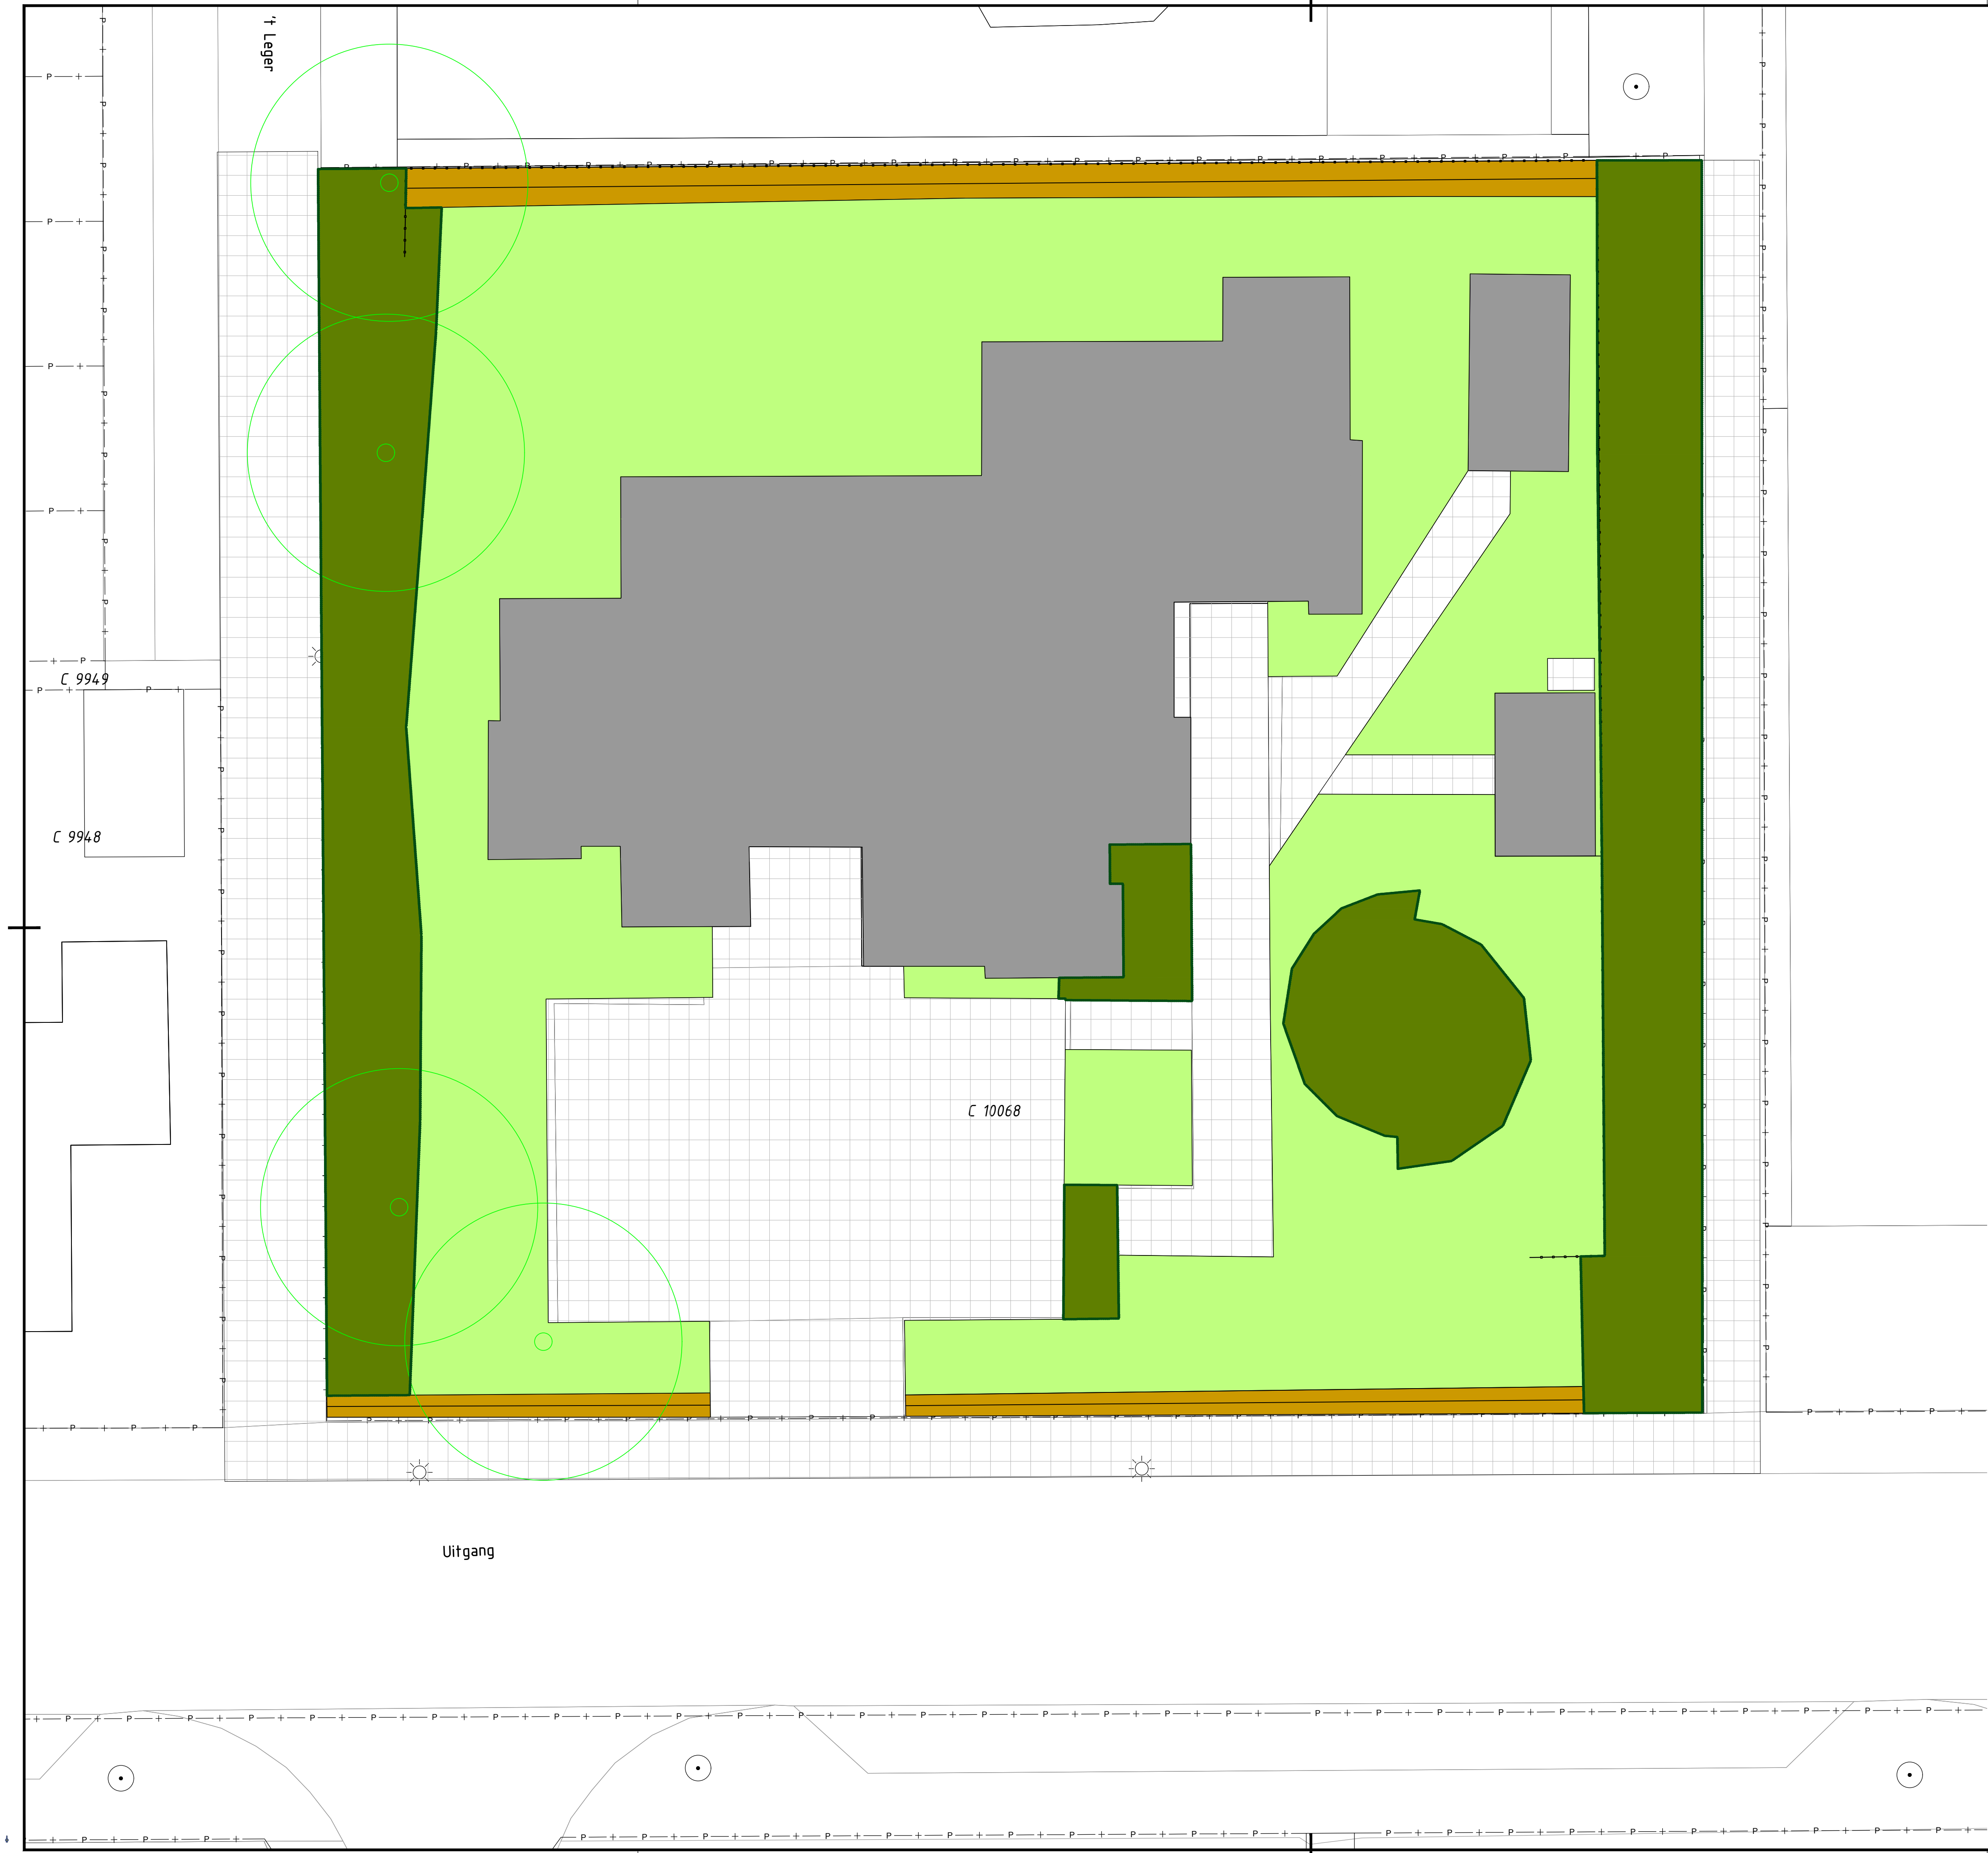
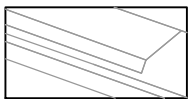
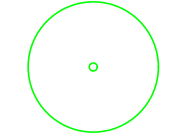
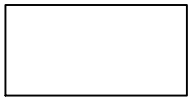
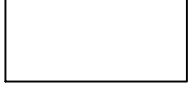
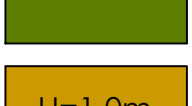
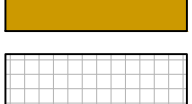
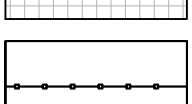


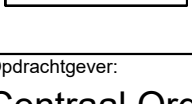

LEGENDA UITVOERINGSTEKENING

LEGENDA GROENVOORZIENINGEN

-  bestaande situatie
-  bebouwing
-  boom
-  snoeirand bosplantsoen
-  gazonrand langs bebouwing
-  gazonrand langs beplanting en verharding
-  gazonrand langs hekwerk
-  gazon
-  bosplantsoen
-  haag met snoeihoogte
-  elementenverharding
-  hekwerk

Opdrachtgever:
Centraal Orgaan opvang azielzoekers
COA
Project:
Beheerplan
Locatie Drachten - de uitgang
Onderwerp:
Overzichtstekening

Getekend: J. Mink
Goedgekeurd: R. van Rosmalen
Schaal: 1:300
Formaat: A1L
Projectcode: P03315
Datum: 01-02-2023
Status: Definitief
Versie: 01
Soort document: TEKENING