


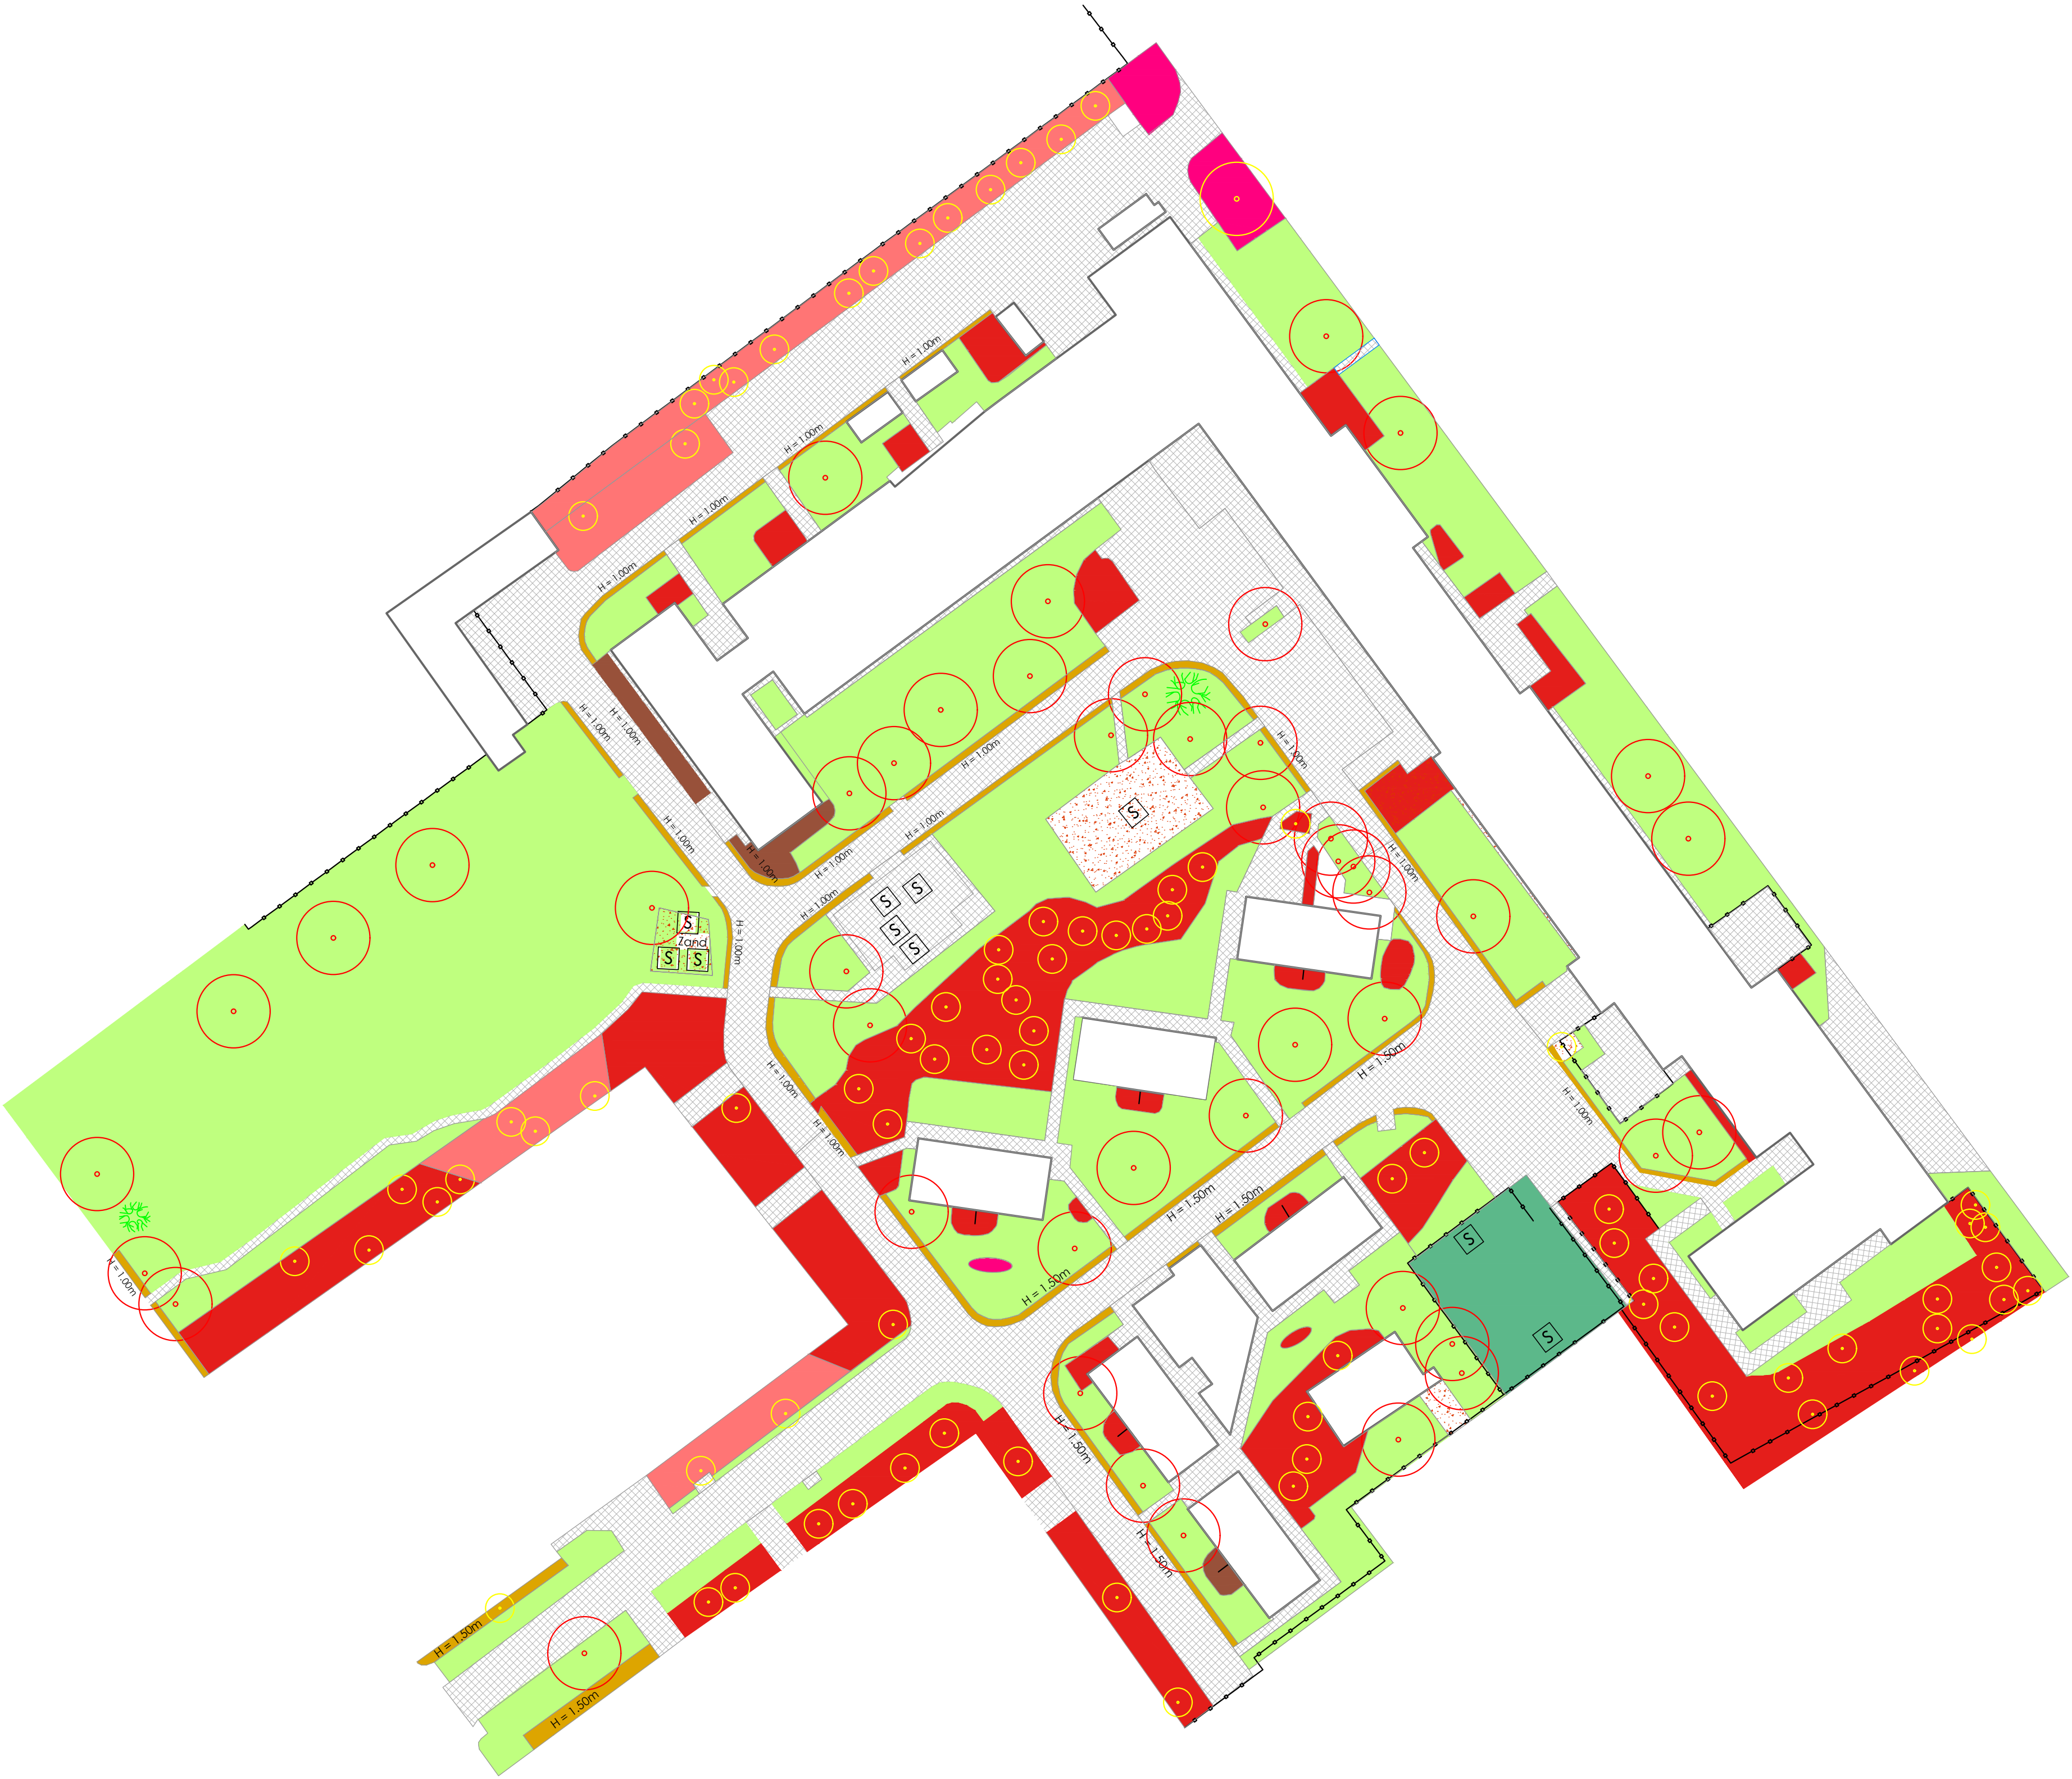

Wijz.		Omschrijving	Datum	Get.	Gec.
1					
2					
3					
			Accoord projectleider:	Accoord opdrachtgever:	
	Opdrachtgever:		Datum:	23 december 2016	
	COA		Schaal:	1:500	
	Centraal Orgaan opvang asielzoekers		Formaat:	A1	
	REGIO NOORD		Tekenaar:	MvD	
			Blad van bladen:	1/2	
	Projectomschrijving:		Project	14060	
	Onderhoud terreinen		Teknr.	BT1	
	De Brink 7, Musselkanaal		Status:	DEFINITIEF	
	Tekeningomschrijving:				
	Verharding en groen				
ADVIESBURO R.I.E.T			Burg. v.d. Weijerstraat 80		
RUIMTELIJKE INRICHTING EN TECHNIEK			Postbus 167		
			3980 CD Bunnik		
			Tel: (030) 657 06 36		
			Fax: (030) 657 37 47		
			E-mail: info@adviesburoriet.nl		