


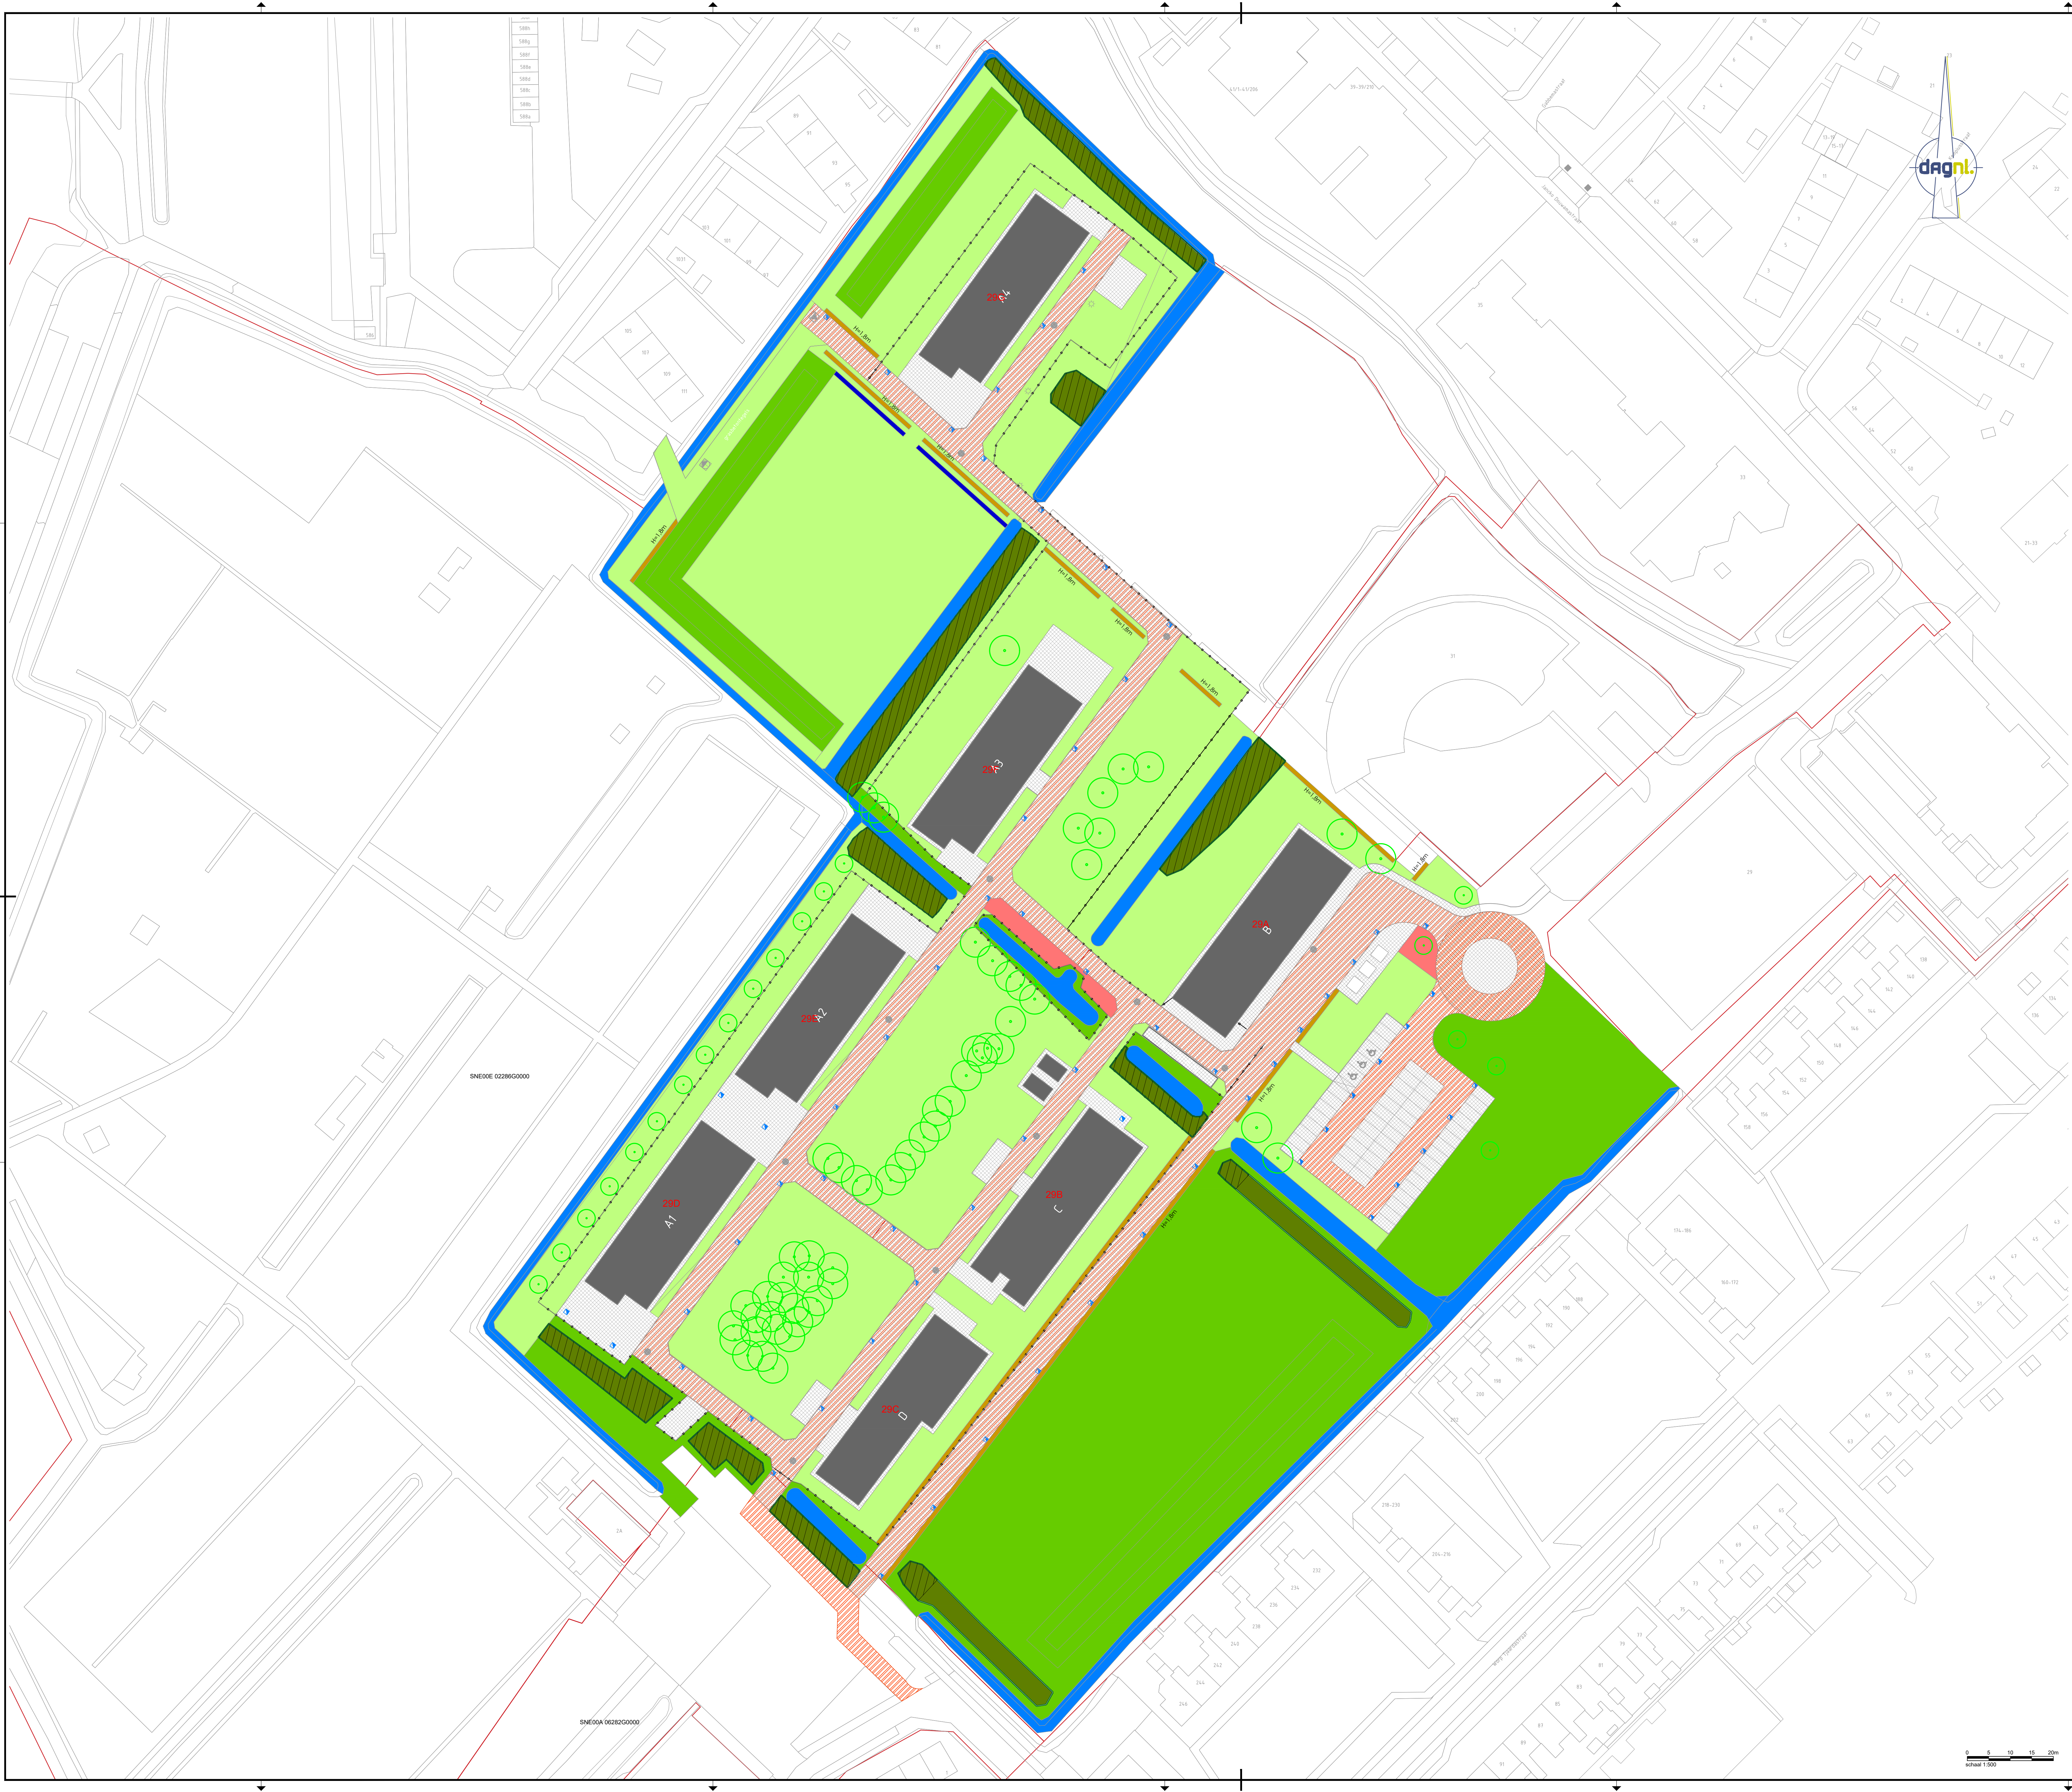

LEGENDA GROENVORZIENINGEN

- bestaande situatie
- bebouwing
- gladheidsbestrijding
- gesloten verharding
- elementenverharding
- halfverharding
- bank
- afvalbak
- speeltoestel
- hekwerk
- trottoirkolk
- straatkolk
- boom
- bosplantsoen met snoei-/ maairand
- ruw gras
- gazon
- bodembedekkende heesters
- haag met snoeihoogte
- natte watergang

Opdrachtgever:
Centraal Orgaan opvang azielzoekers
COA
Project:
Beheerplan
Locatie Sneek
Beheertekening

Gesikt door: M. Schremer
Goedgekeurd: J. Mink
Schaal: 1:500
Formaat: A0
Projectcode: P02442

Datum: 01-10-24
Status: Definitief
Versie: 01
Score document: TEKENING