


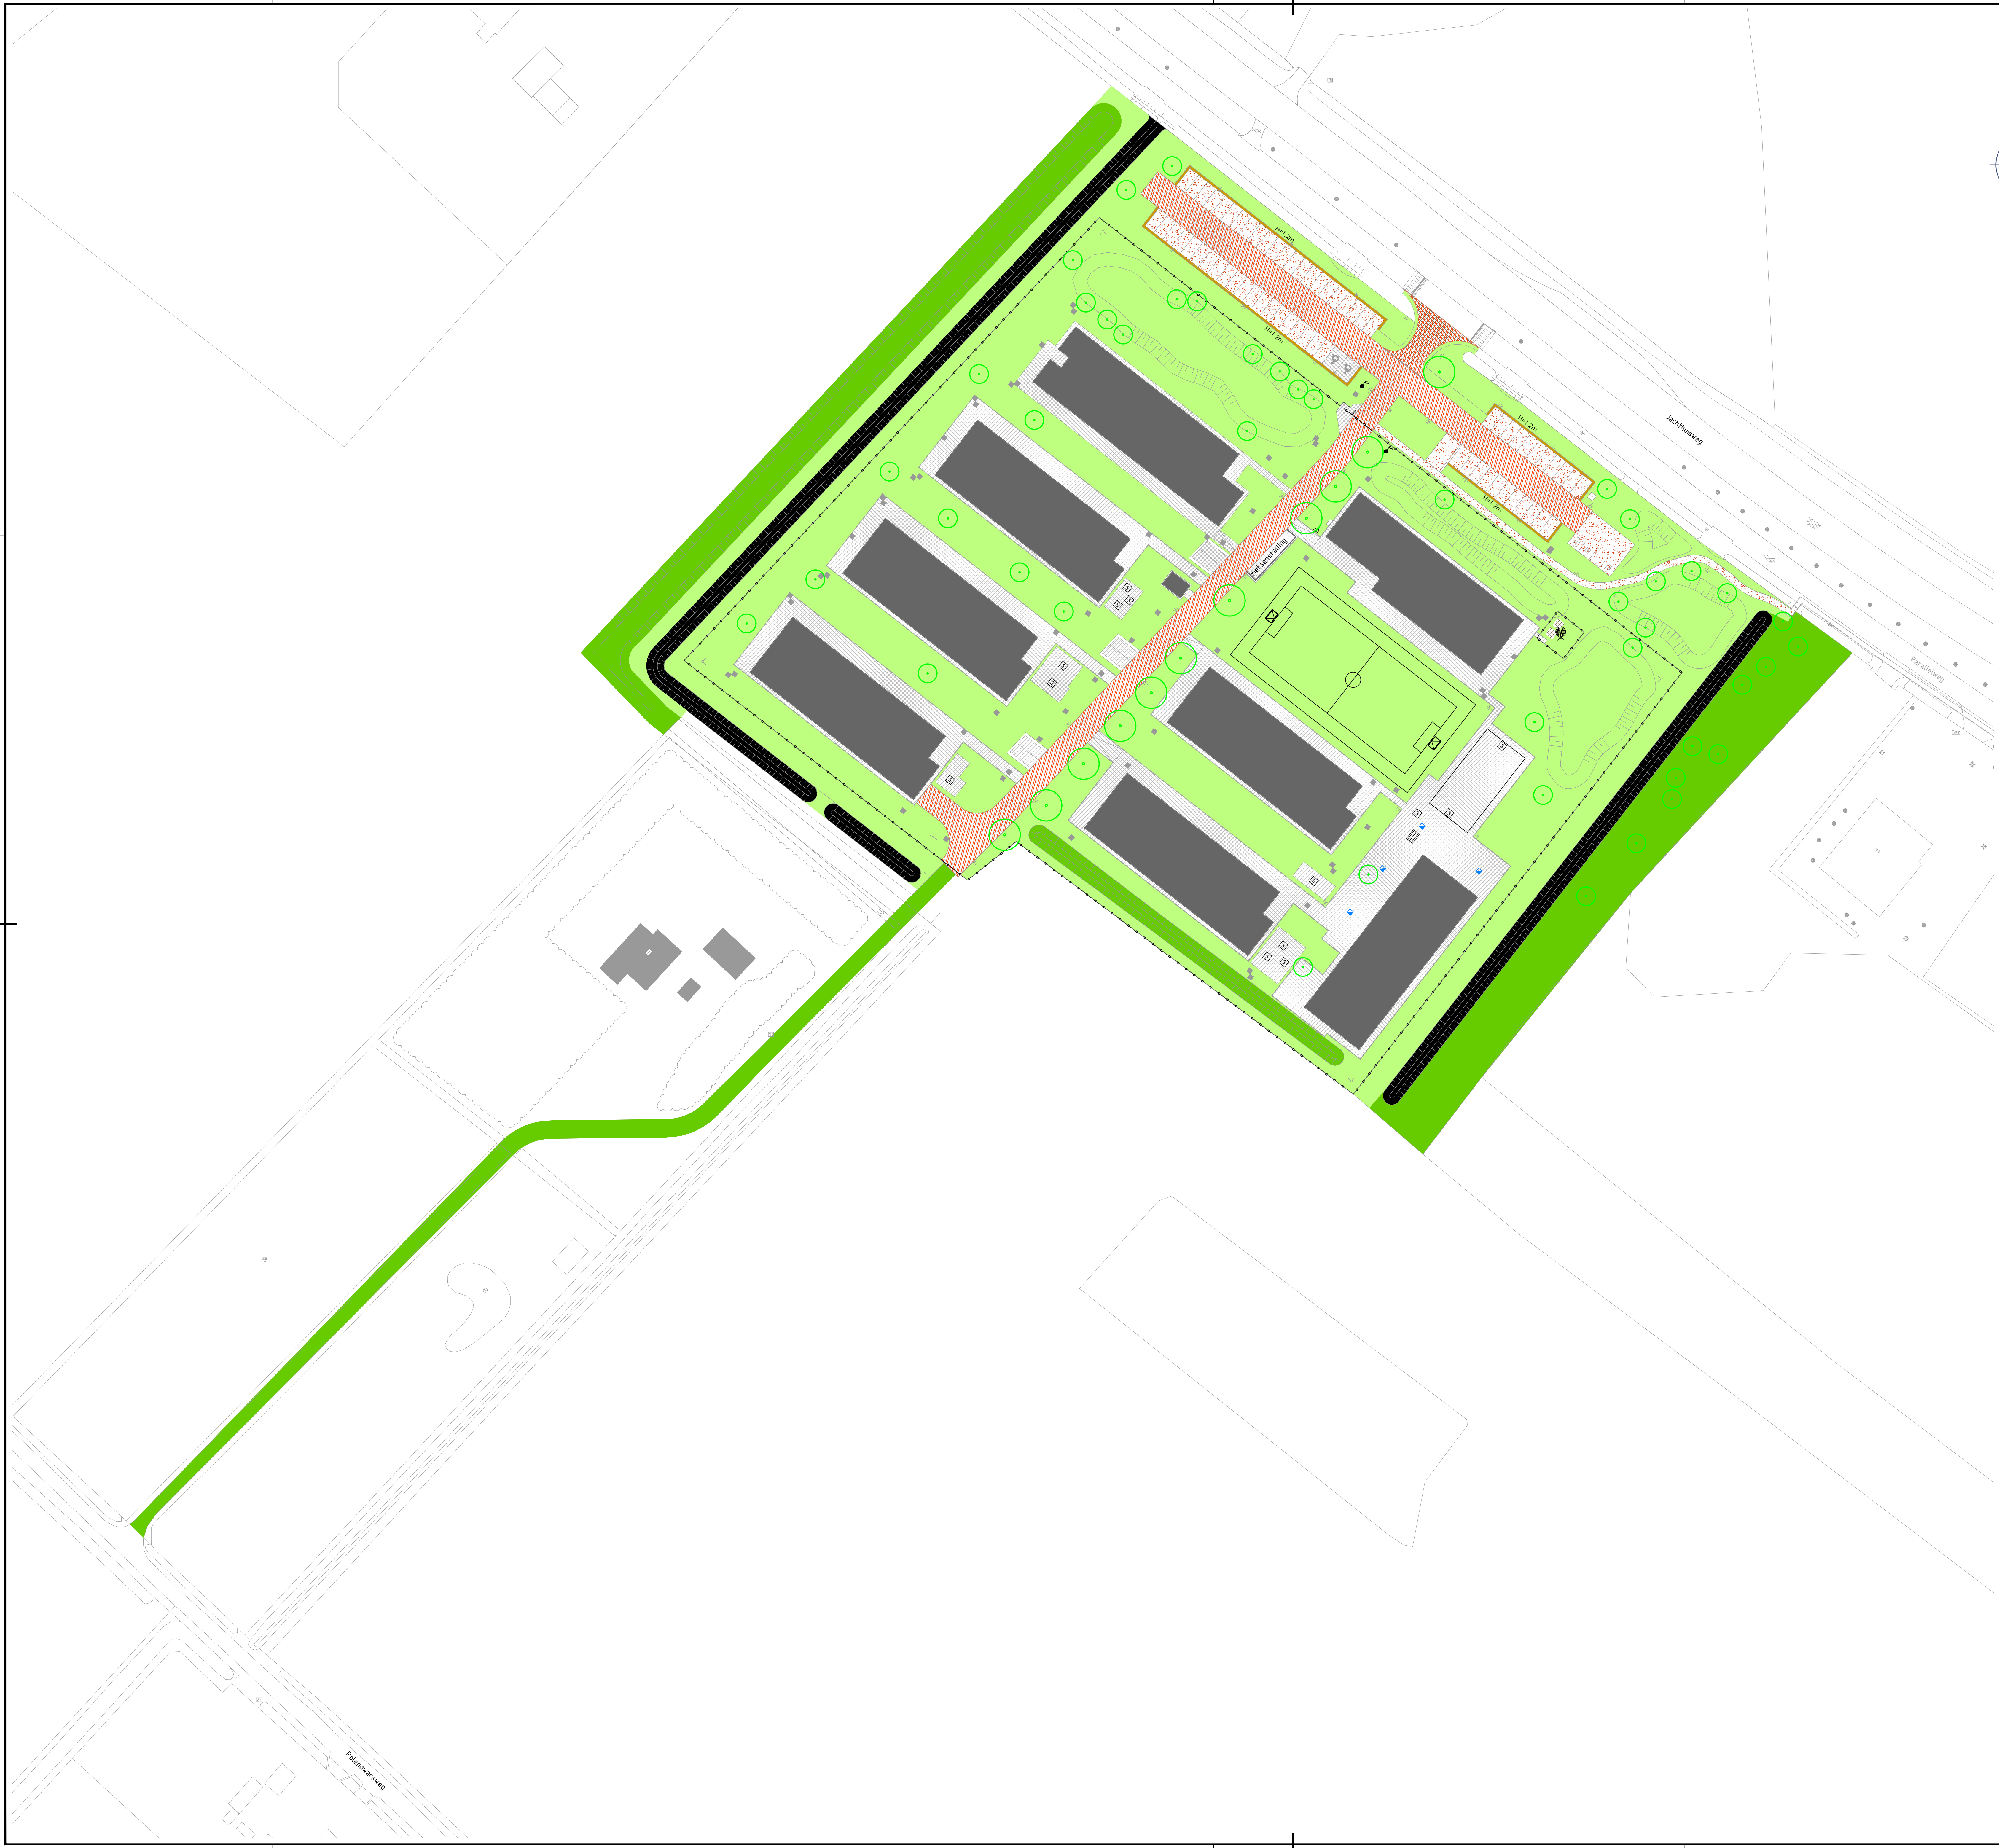

LEGENDA GROENVORZIENINGEN

- bestaande situatie
- bebouwing
- gladheidsbestrijding
- gesloten verharding
- elementenverharding
- halfverharding
- bank
- afvalbak
- speeltoestel
- hekwerk
- trottoirkolk
- straatkolk
- lijngoot
- boom
- bosplantsoen met snoei-/ maairand
- ruw gras
- gazon
- haag met snoeihoogte
- droge watergang

Opdrachtgever:
Centraal Orgaan opvang azielzoekers
COA
Project:
Beheerplan
Locatie Ter Apel
Stedenbouw:
Beheertekening

Gesikt door: M. Schuurman
Goedgekeurd: J. Mink
Schaal: 1:1000
Formaat: A0
Projectcode: P02440

Datum: 27-09-24
Status: Definitief
Versie: 01
Soort document: TEKENING

0 10 20 30 40m
schaal 1:1000



Tekeningnummer: P02440-BS-01-D01