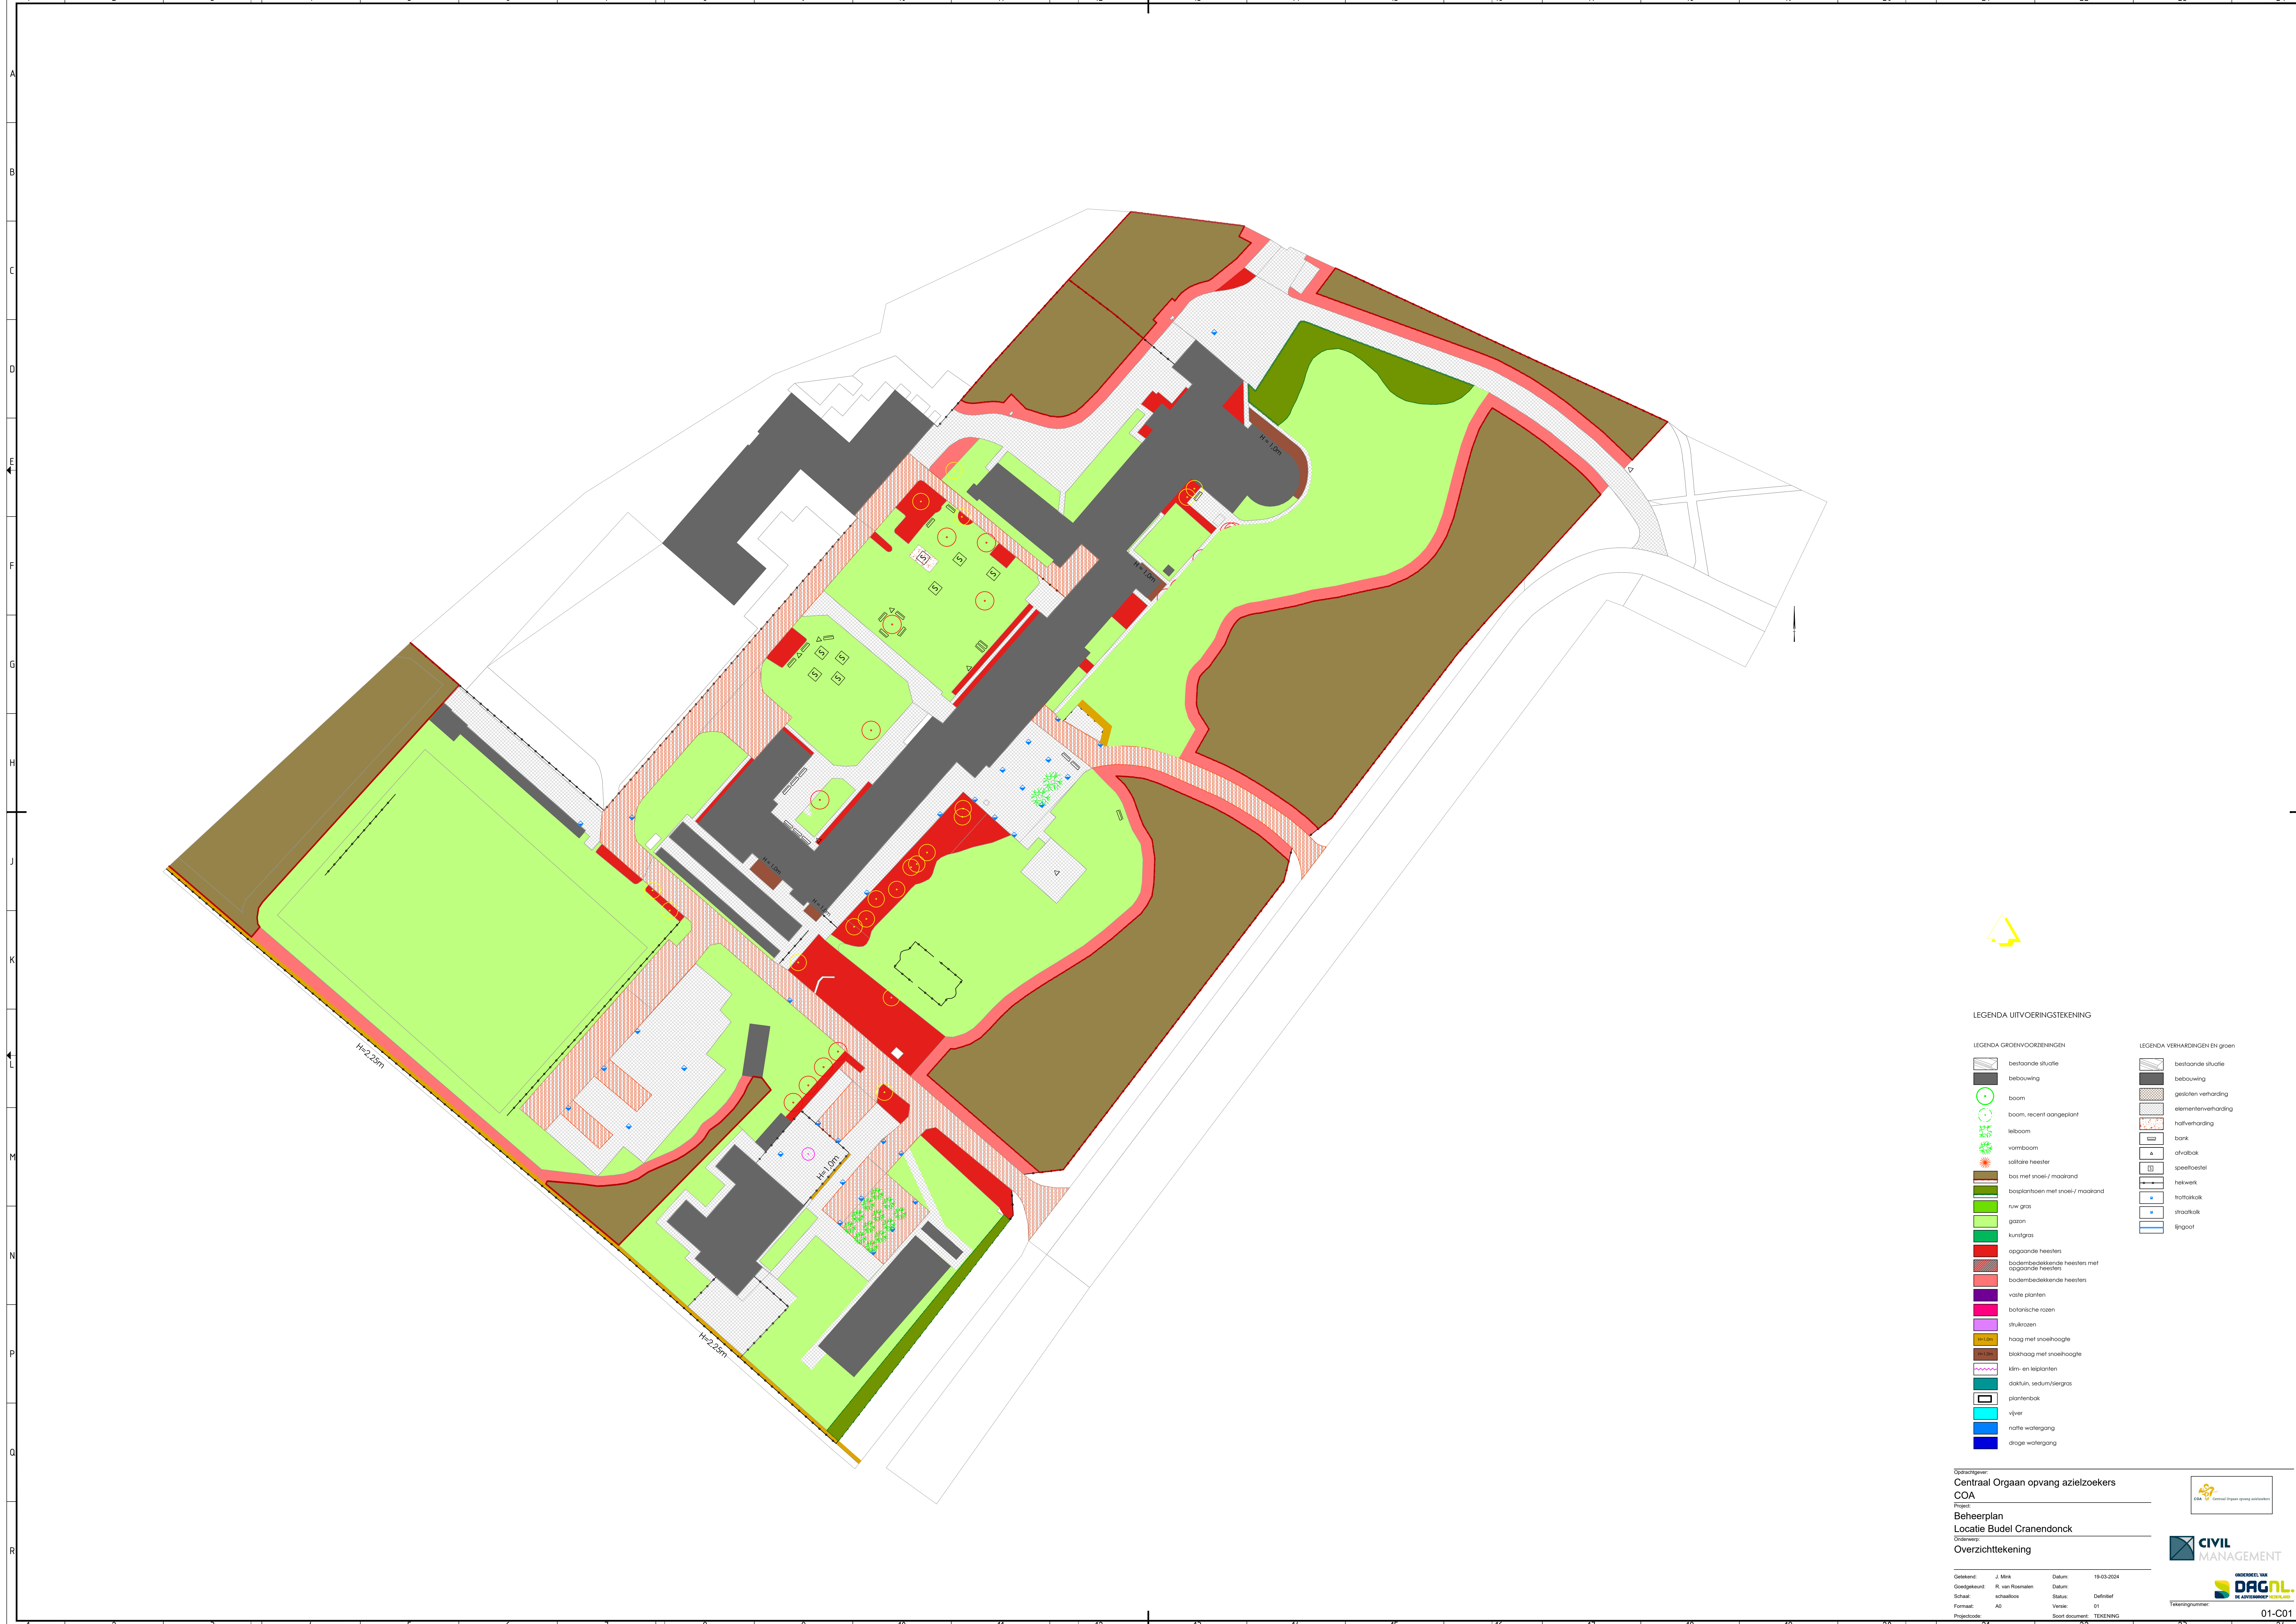


LEGENDA UITVOERINGSTEKENING

LEGENDA GROENVoorzieningen

- bestaande situatie
- bebouwing
- boom
- boom, recent aangeplant
- leiboom
- varnboom
- soltare heester
- bos met snoei-/ maakrand
- bosplantsoen met snoei-/ maakrand
- ruw gras
- gazon
- kunstgras
- opgaande heesters
- bodembedekkende heesters met opgaande heesters
- bodembedekkende heesters
- voile planten
- botanische rozen
- stukrozen
- hoog met snoeihoogte
- blokhoog met snoeihoogte
- klm- en iepplanten
- daktuin, sedum/siergras
- plantenbak
- vijver
- natte watergang
- droge watergang

LEGENDA VERHARDINGEN EN groen

- bestaande situatie
- bebouwing
- gesloten verharding
- elementenverharding
- halfverharding
- bank
- afvalbak
- speeltoestel
- hekwerk
- trichtkolk
- stroatkolk
- fyngool

Opdrachtgever:
Centraal Orgaan opvang azielzoekers
COA
Project:
Beheerplan
Locatie Budel Cranendonck
Overzichtstekening



Gesikt: J. Mink Datum: 19-03-2024
Goedgekeurd: R. van Rossum Status: Definitief
Schakel: schakel Status: Definitief
Formaat: A0 Versie: 01
Projectcode: 22 TEBENING

Tekeningnummer: 01-001