


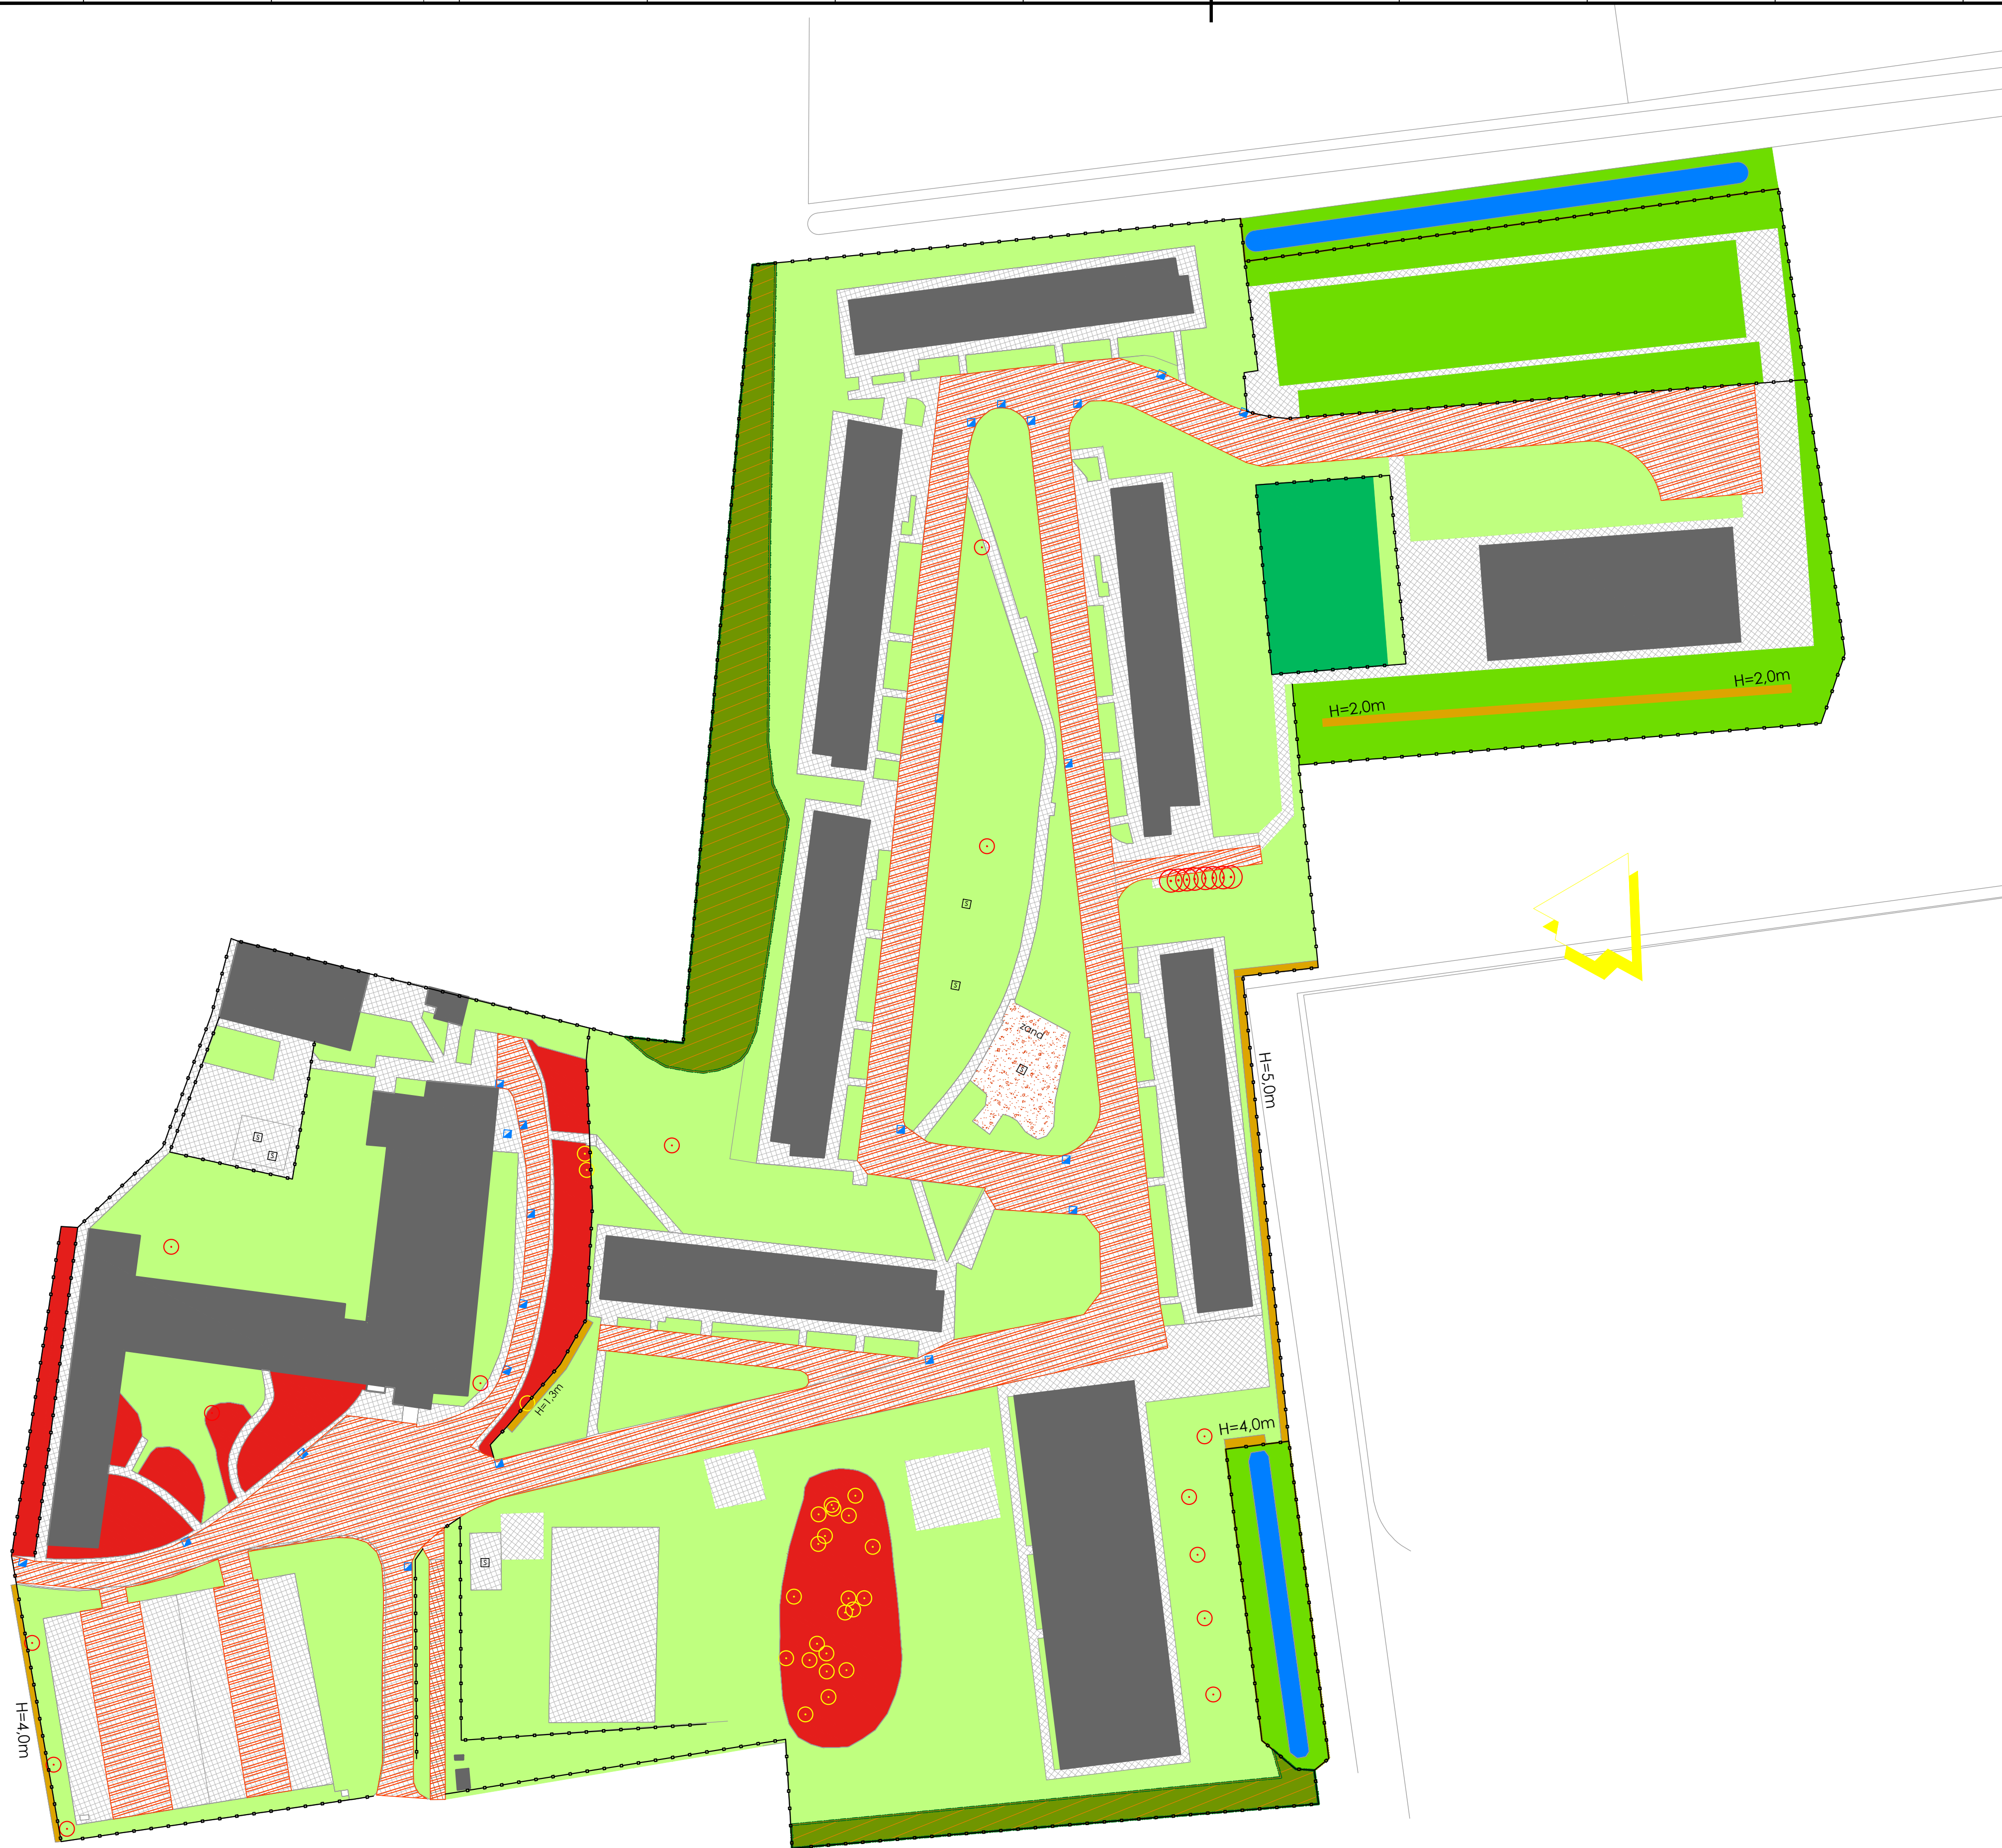


LEGENDA UITVOERINGSTEKENING

LEGENDA GROENVORZIENINGEN

- bestaande situatie
- bebouwing
- boom
- boom, recent aangeplant
- leiboom
- vormboom
- solitaire heester
- bos met snoei-/ maairand
- bosplantsoen met snoei-/ maairand
- ruw gras
- gazon
- kunstgras
- opgaande heesters
- bodembedekkende heesters met opgaande heesters
- bodembedekkende heesters
- vaste planten
- botanische rozen
- struikrozen
- haag met snoeihoogte
- blokhaag met snoeihoogte
- klim- en leiplanten
- daktuin, sedum/siergras
- plantenbak
- vijver
- natte watergang
- droge watergang

Opdrachtgever:
Centraal Orgaan opvang azielzoekers
COA
Project:
Beheerplan
Locatie Heerlen
Onderwerp:
Overzichtstekening

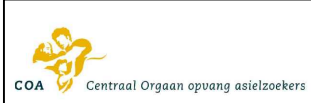

Getekend: J. Mink Datum: 22-06-2023
Goedgekeurd: R. van Rosmalen Datum:
Schaal: 1:500 Status: Definitief
Formaat: A1L Versie: 01
Projectcode: Soort document: TEKENING

Tekeningnummer:

01-C01