


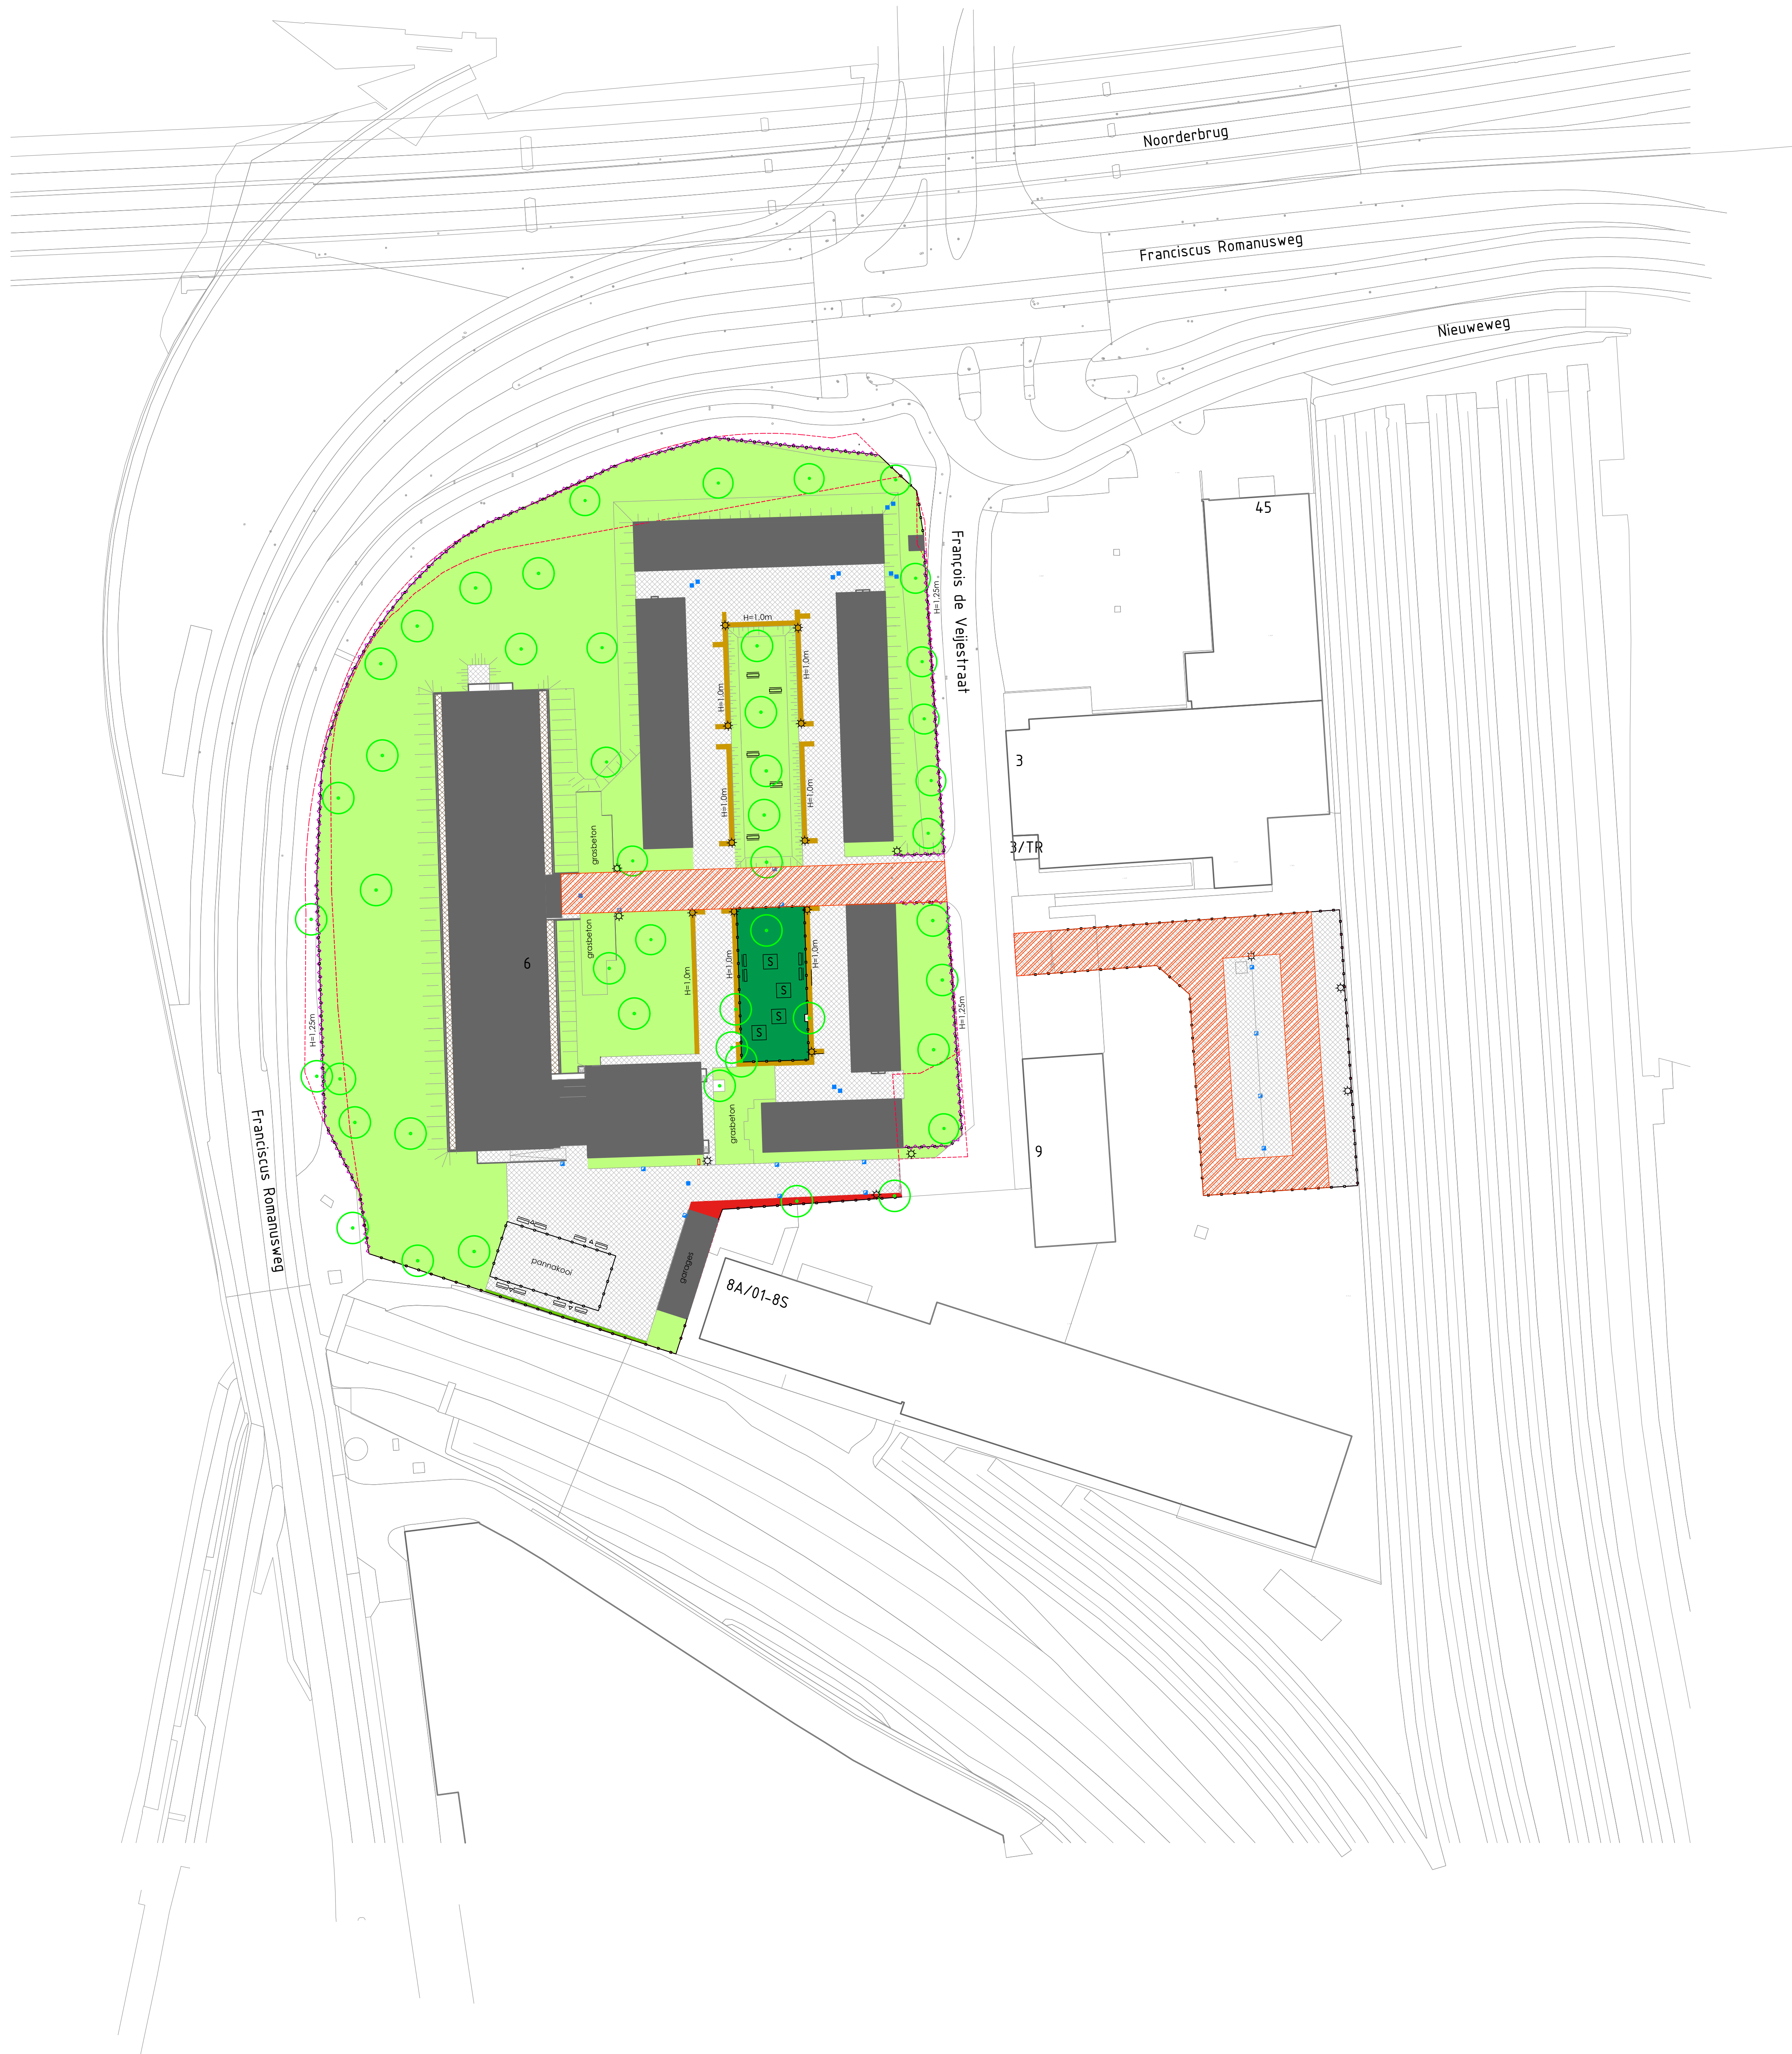

LEGENDA GROENVOORZIENINGEN

- bestaande situatie
- bebouwing
- gladheidsbestrijding
- gesloten verharding
- elementenverharding
- halfverharding
- bank
- afvalbak
- speeltoestel
- hekwerk
- straatkolk
- boom
- gazon
- kunstgras
- opgaande heesters
- haag met snoeihoogte
- klim- en leiplanten

Opdrachtgever:
Centraal Orgaan opvang azielzoekers
COA
Project:
Beheerplan
Locatie Maastricht Fr. de Veijestraat
Schiedamschedijk
Beheertekening

Geschied:
Goedgekeurd:
Schied:
Formaat:
Projectcode:

M. Schreinem
J. Mink
1:500
A0
P02442

Datum:
Datum:
Status:
Versie:
Score document:

01-10-24
Definitief
01
TEKENING



Tekeningnummer:
P02440-BS-01-D01

0 5 10 15 20m
schaal 1:500