


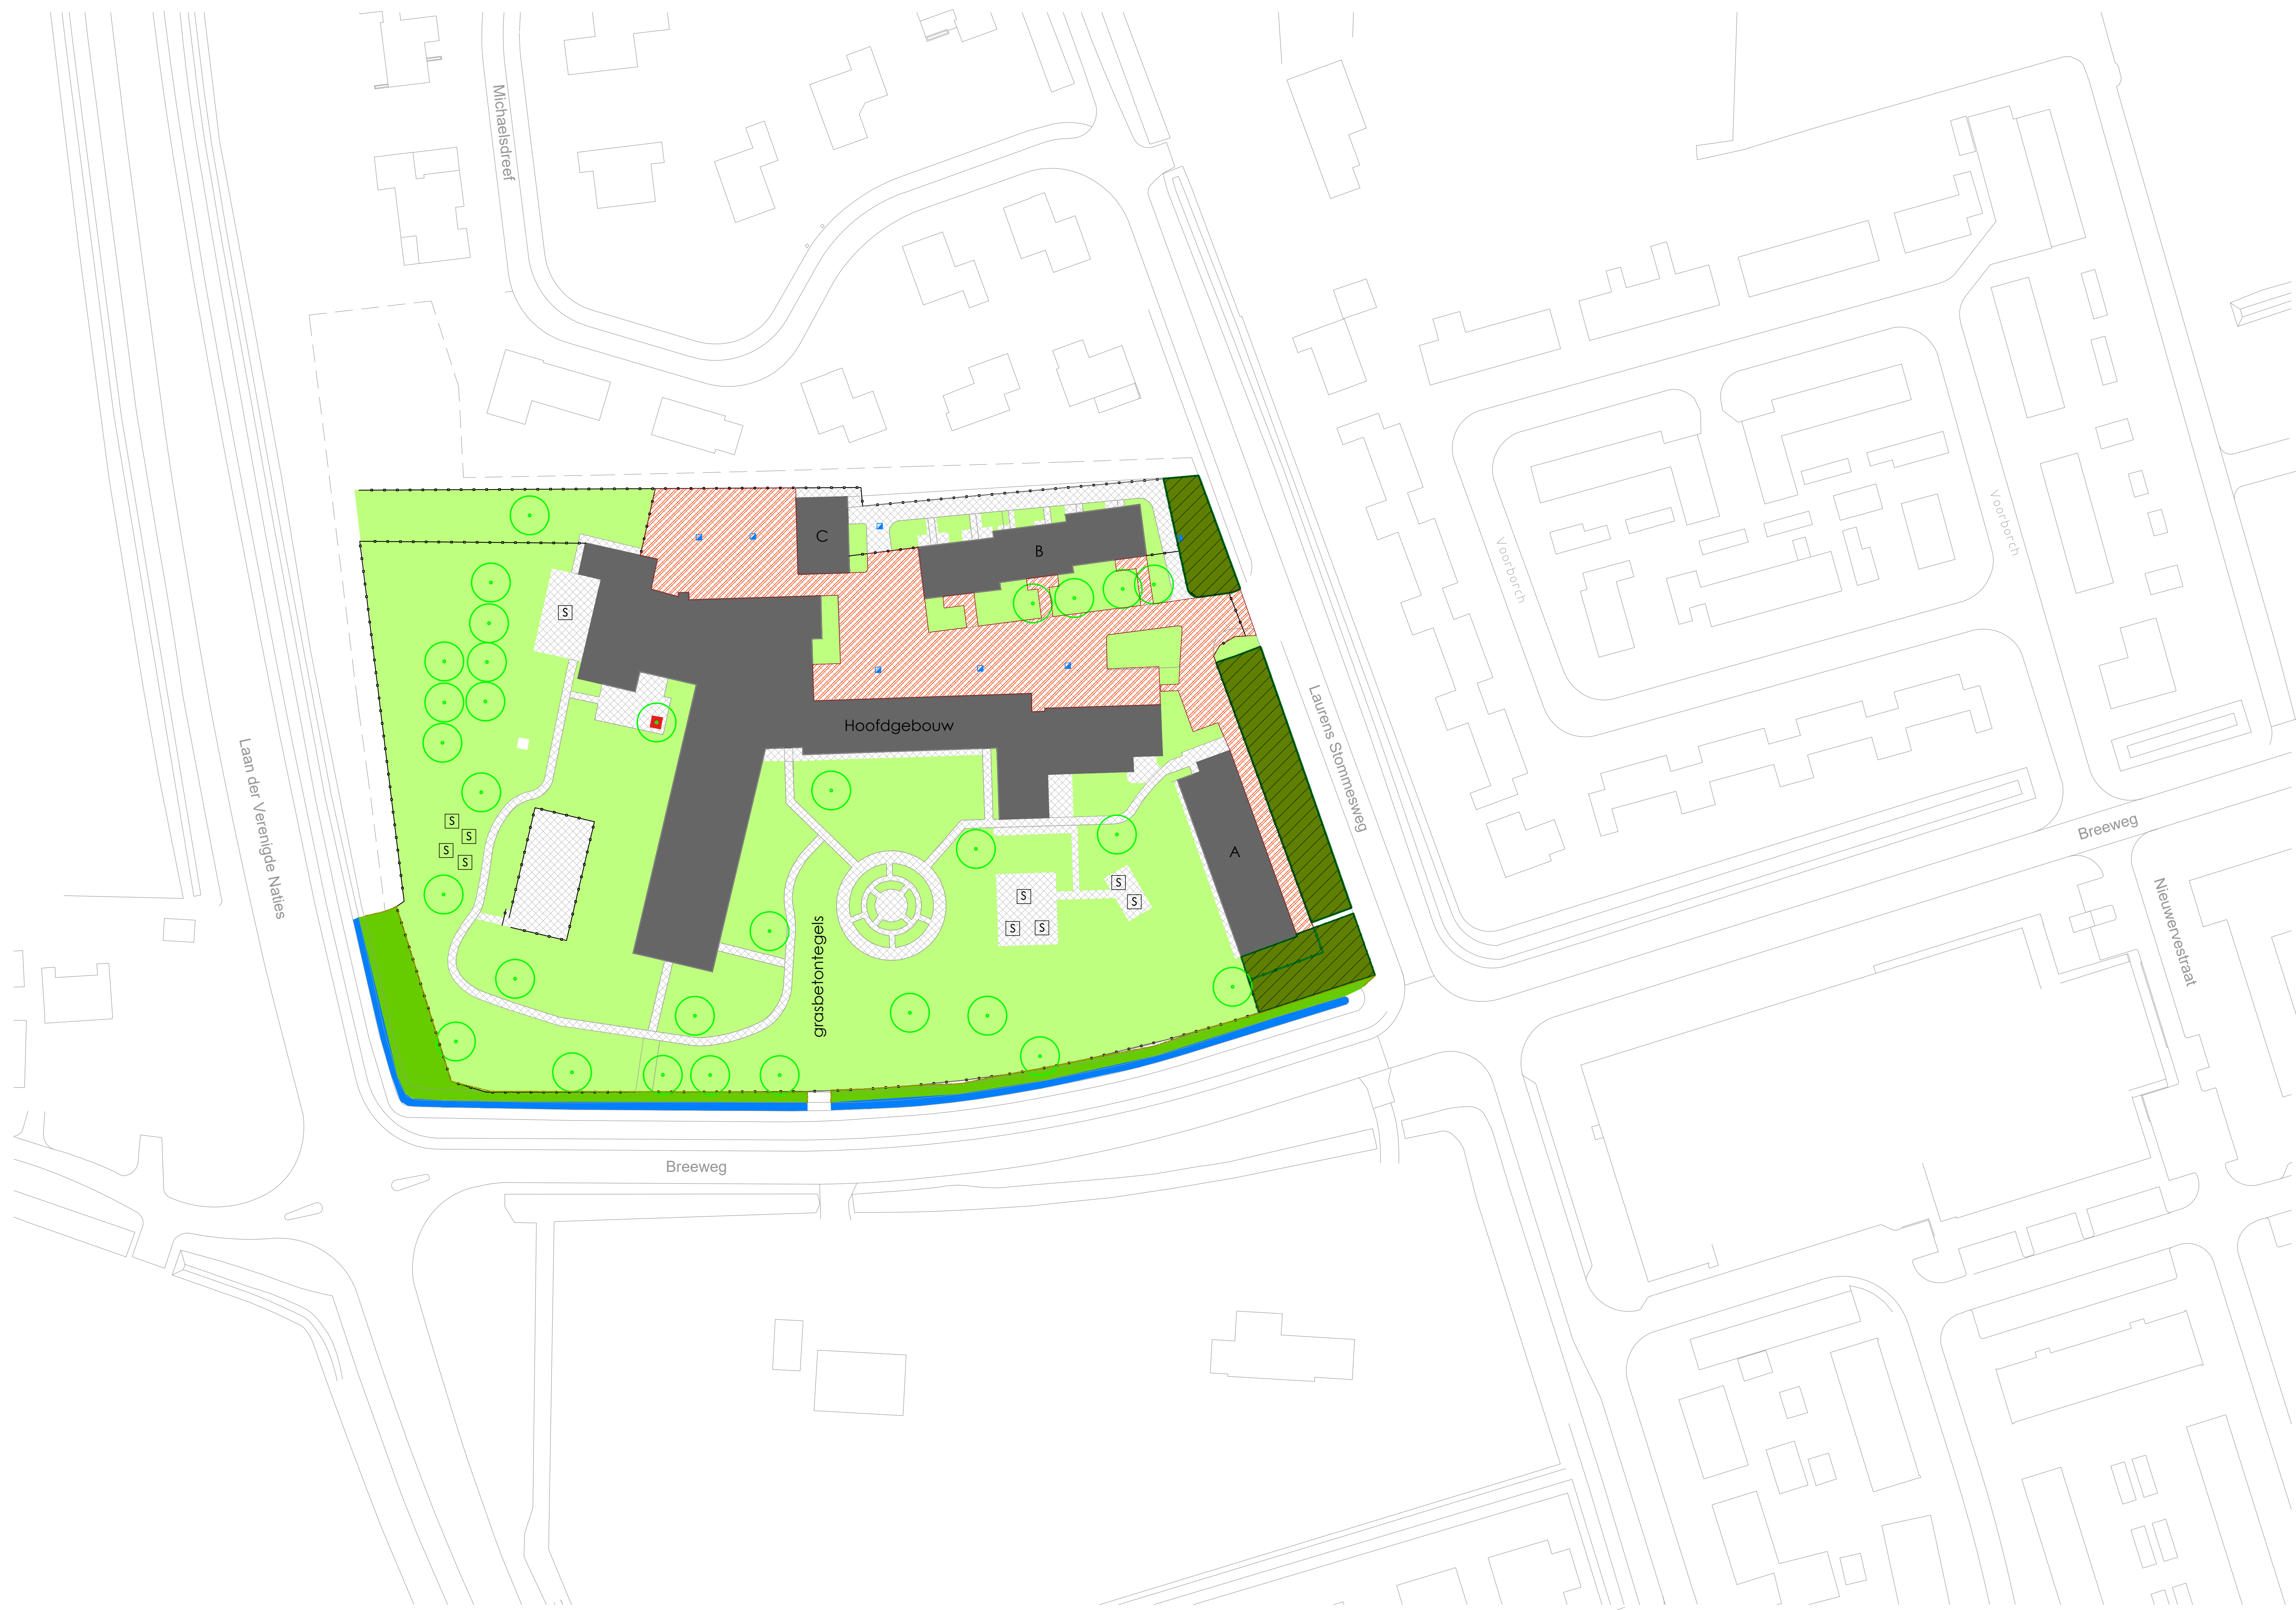

LEGENDA GROENVOORZIENINGEN

- bestaande situatie
- bebouwing
- gladheidsbestrijding
- gesloten verharding
- elementenverharding
- halfverharding
- bank
- afvalbak
- speeltoestel
- hekwerk
- straatkolk
- boom
- bosplantsoen met snoei-/ maairand
- ruw gras
- gazon
- opgaande heesters
- natte watergang

Opdrachtgever:
Centraal Orgaan opvang azielzoekers
COA
Project:
Beheerplan
Locatie Middelburg
Stadsdeel
Beheertekening

Geskreid: M. Schremer Datum: 01-10-24
Goedgekeurd: J. Mink Datum:
Schaal: 1:500 Status: Definitief
Formaat: A0 Versie: 01
Projectcode: P02442 Soort document: TEKENING

0 5 10 15 20m
schaal 1:500



Tekeningnummer: P02440-BS-01-D01