


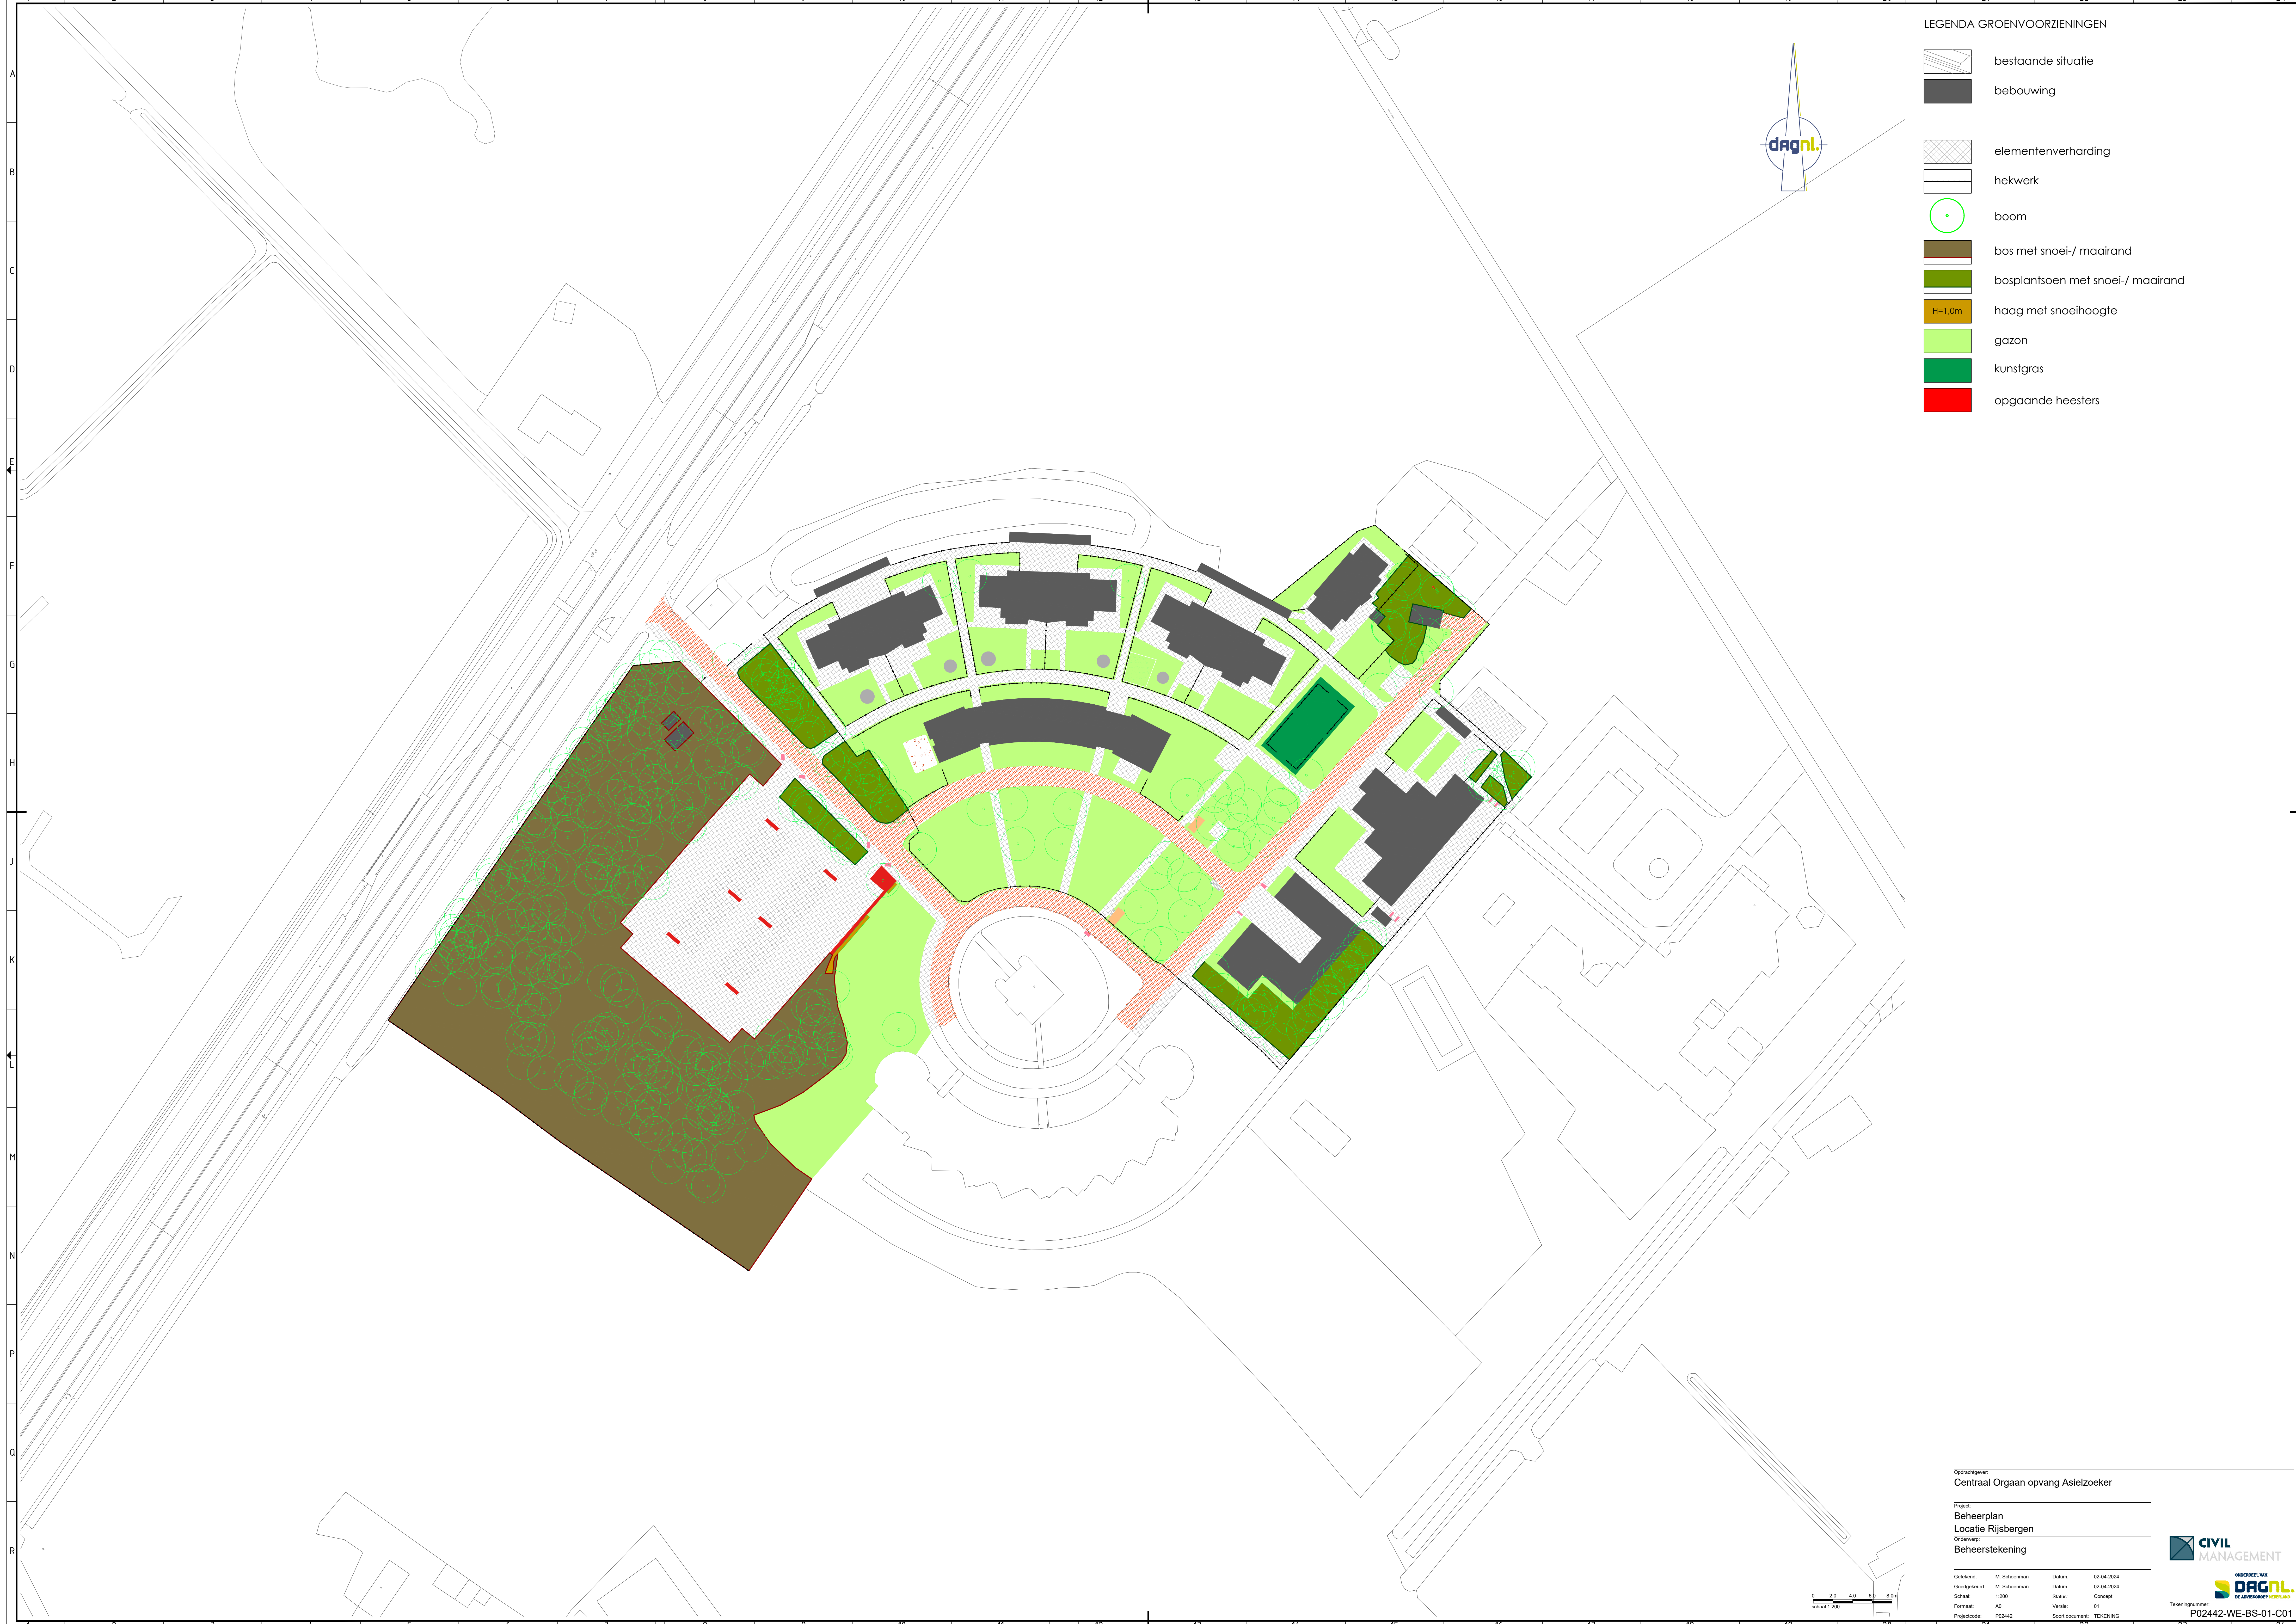

LEGENDA GROENVOORZIENINGEN

- bestaande situatie
- bebouwing
- elementenverharding
- hekwerk
- boom
- bos met snoei-/ mairand
- bosplantsoen met snoei-/ mairand
- H=1.0m
- haag met snoeihoogte
- gazon
- kunstgras
- opgaande heesters

Opdrachtgever:
Centraal Orgaan opvang Asielzoeker

Project:
Beheerplan
Locatie Rijsbergen
Tussenvoer:
Beheerstekening

Gesikt:	M. Schreeman	Datum:	02-04-2024
Goedgekeurd:	M. Schreeman	Datum:	02-04-2024
Schaal:	1:200	Status:	Concept
Formaat:	A0	Versie:	01
Projectcode:	P02442	Soort document:	TENENING



Tekeningnummer: P02442-WE-BS-01-C01