


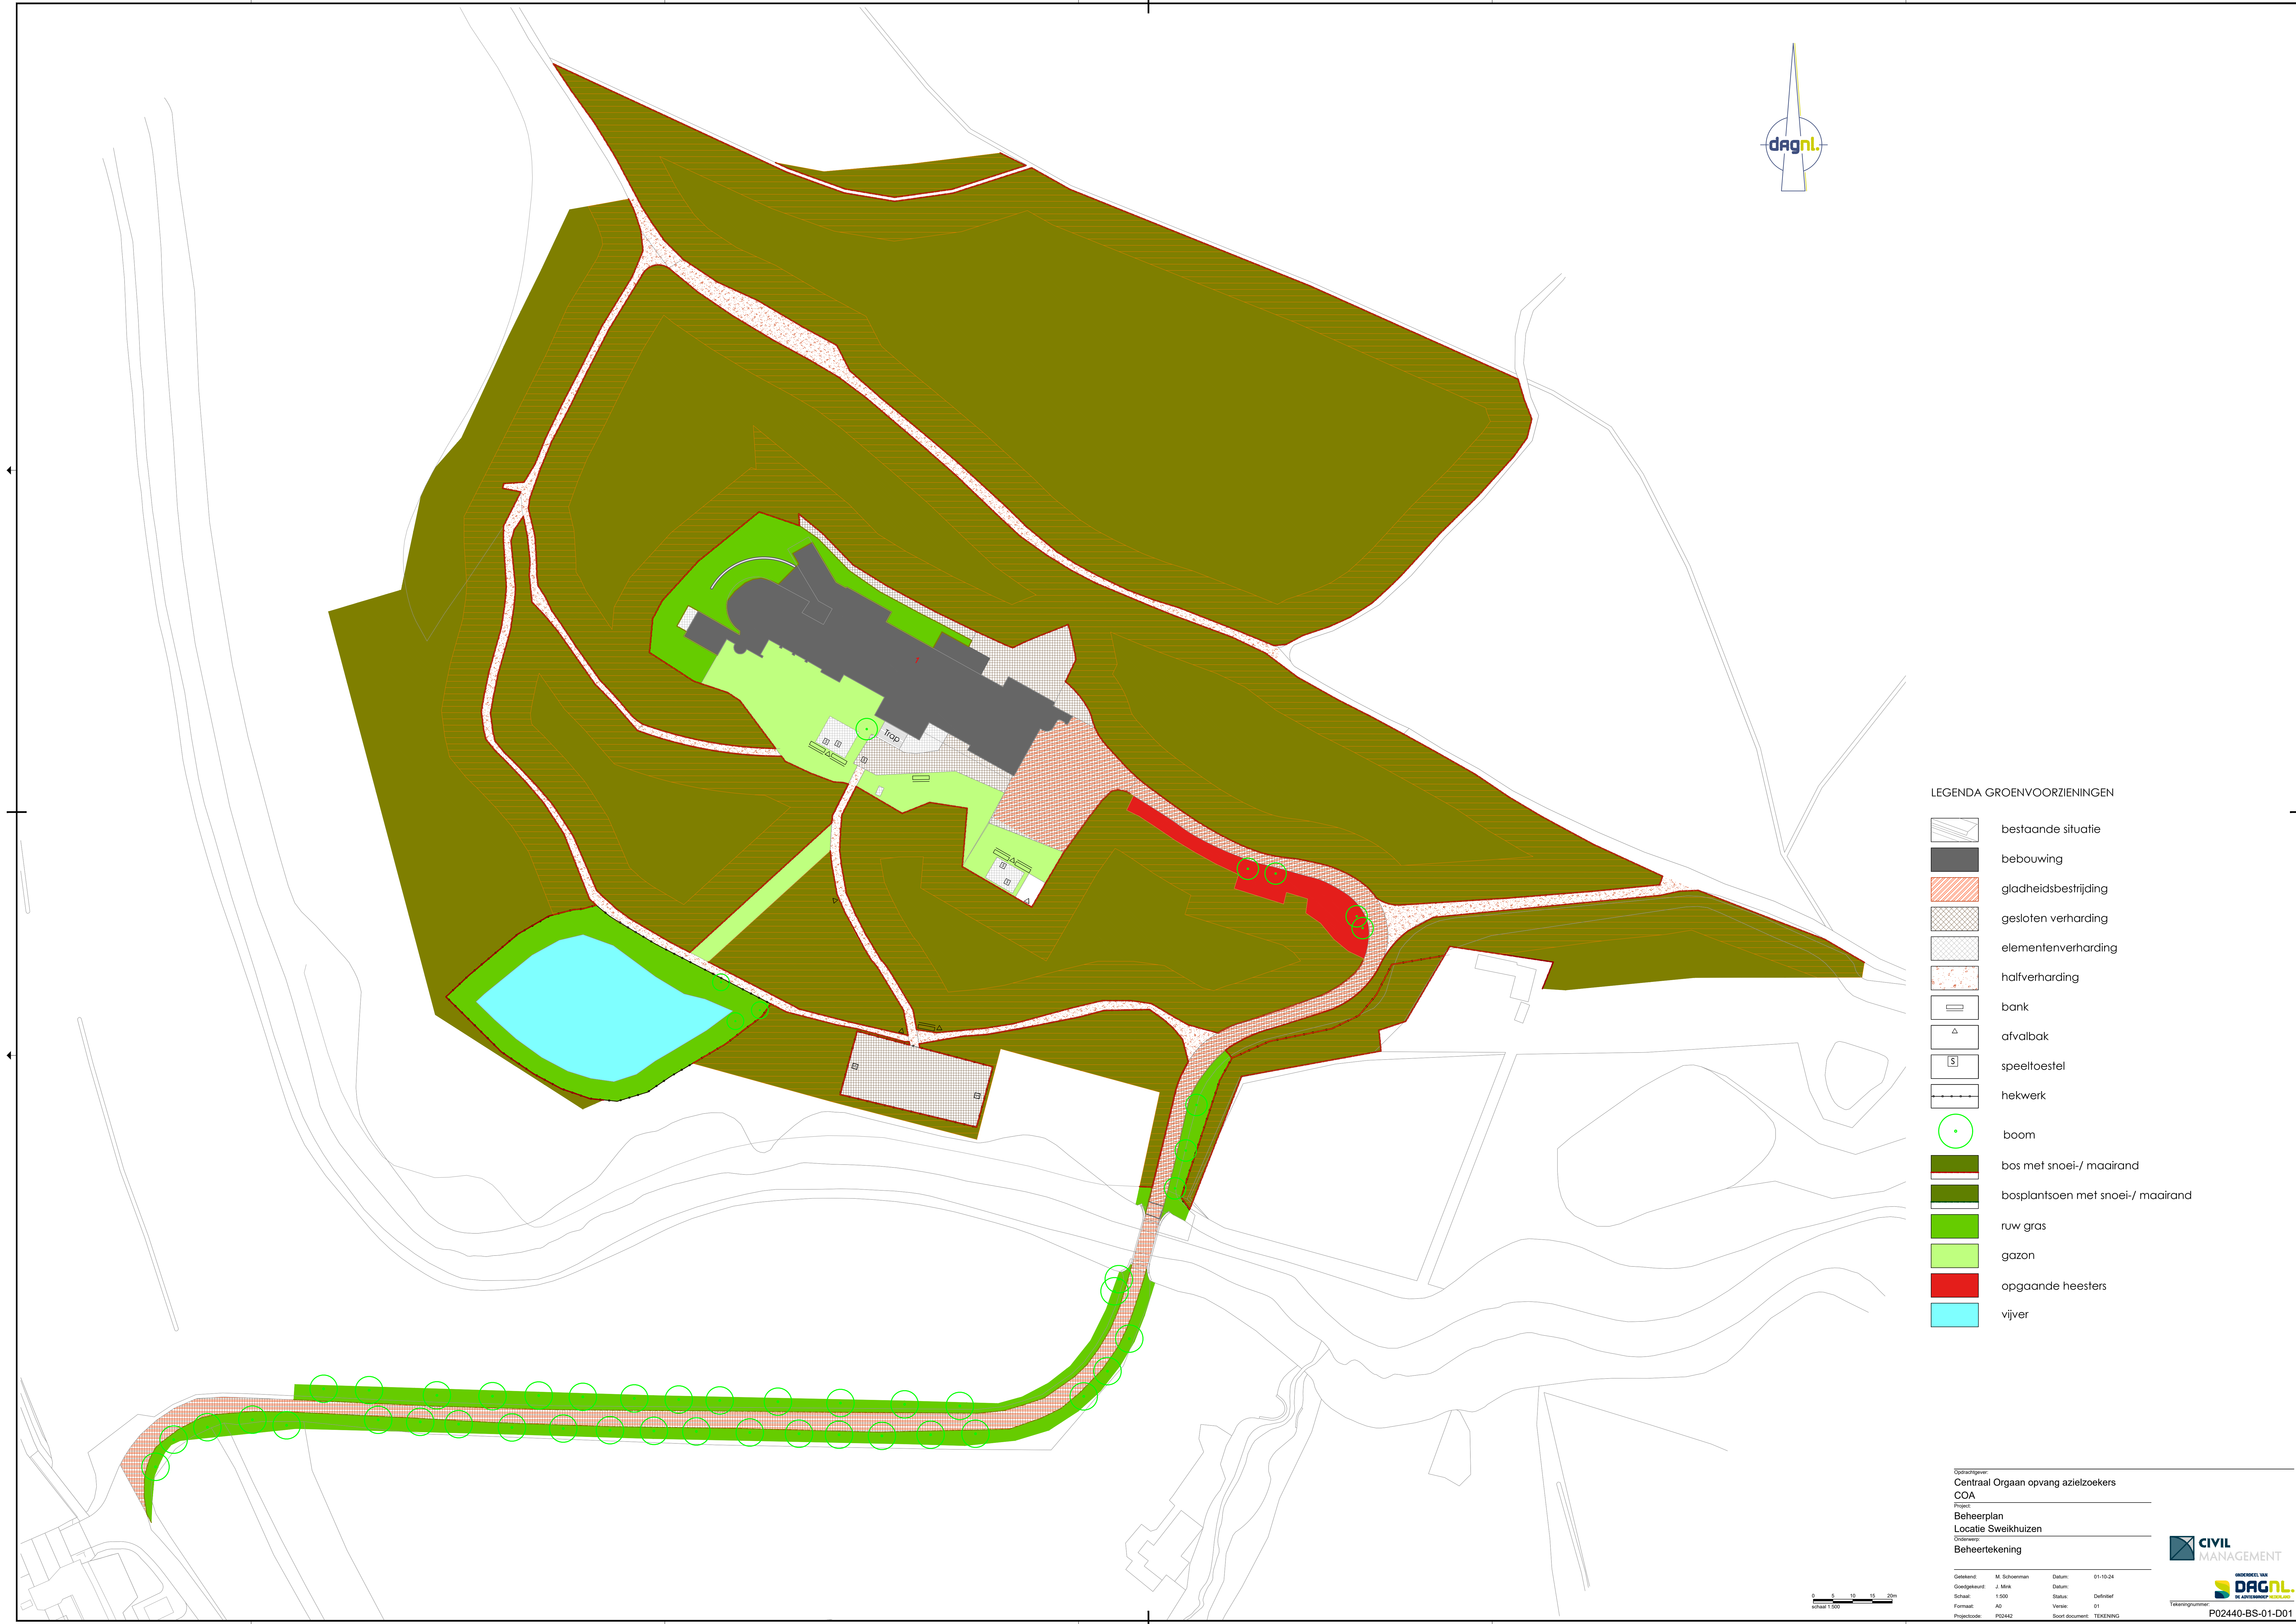

	bestaande situatie
	bebouwing
	gladheidsbestrijding
	gesloten verharding
	elementenverharding
	halfverharding
	bank
	afvalbak
	speeltoestel
	hekwerk
	boom
	bos met snoei- / maairand
	bosplantsoenen met snoei- / maairand
	ruw gras
	gazon
	opgaande heesters
	vijver

Getekend:	M. Schoenman	Datum:	01-10-24
Goedgekeurd:	J. Mink	Datum:	
Schaal:	1:500	Status:	Definitief
Formaat:	A0	Versie:	01
Projectcode:	P02442	Soort document:	TEKENING



Tekøyringsnummer: B03440 BS 01 D

P03440 PS 01 D