


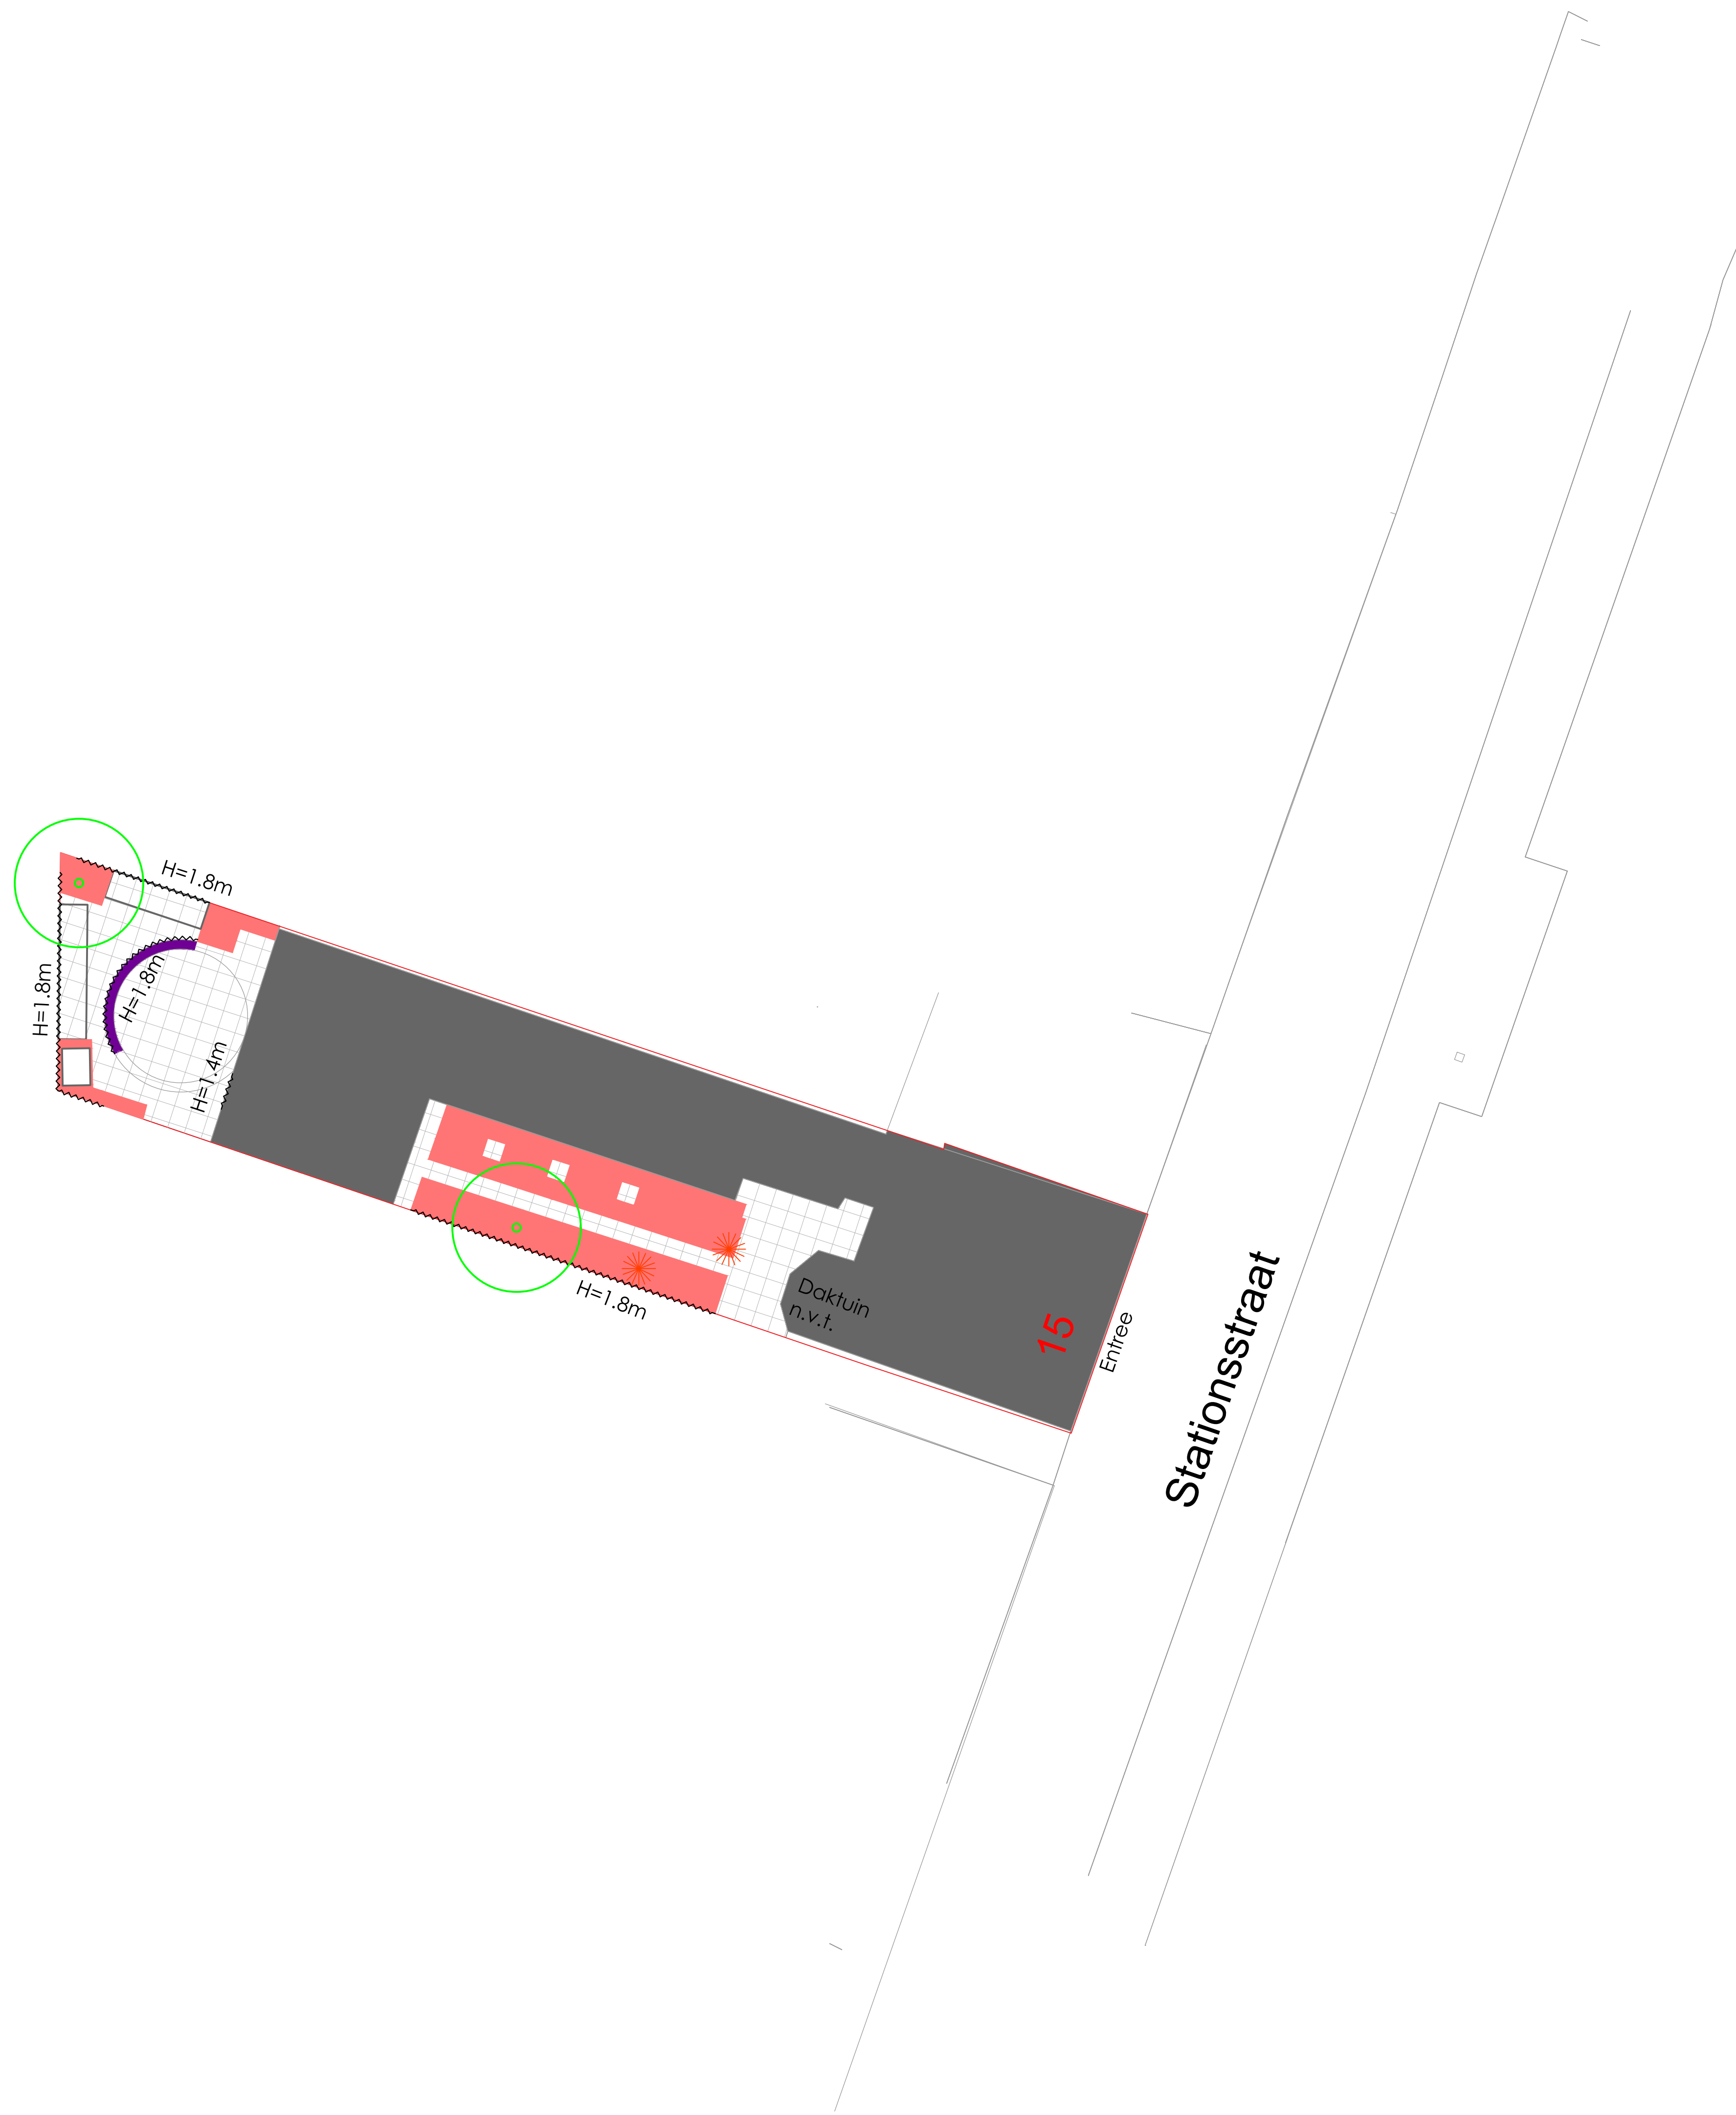

LEGENDA GROENVOORZIENINGEN

- bestaande situatie
- bebouwing
- gladheidsbestrijding
- gesloten verharding
- elementenverharding
- halfverharding
- bank
- afvalbak
- speeltoestel
- hekwerk
- trottoirkolk
- straatkolk
- lijngoot
- boom
- solitaire heester
- bodembedekkende heesters
- klim- en leiplanten

0 2.0 4.0 6.0 8.0m
schaal 1:200

Opdrachtgever:
Centraal Orgaan opvang azielzoekers
COA
Project:
Beheerplan
Locatie Tilburg Stationstraat 15
Onderwerp:
Beheertekening

Gesekond: M. Schremer Datum: 01-10-24
Goedgekeurd: J. Mink Datum:
Schaal: 1:200 Status: Definitief
Formaat: A0 Versie: 01
Projectcode: P02442 Score document: TEKENING



Tekeningnummer: P02440-BS-01-D01