


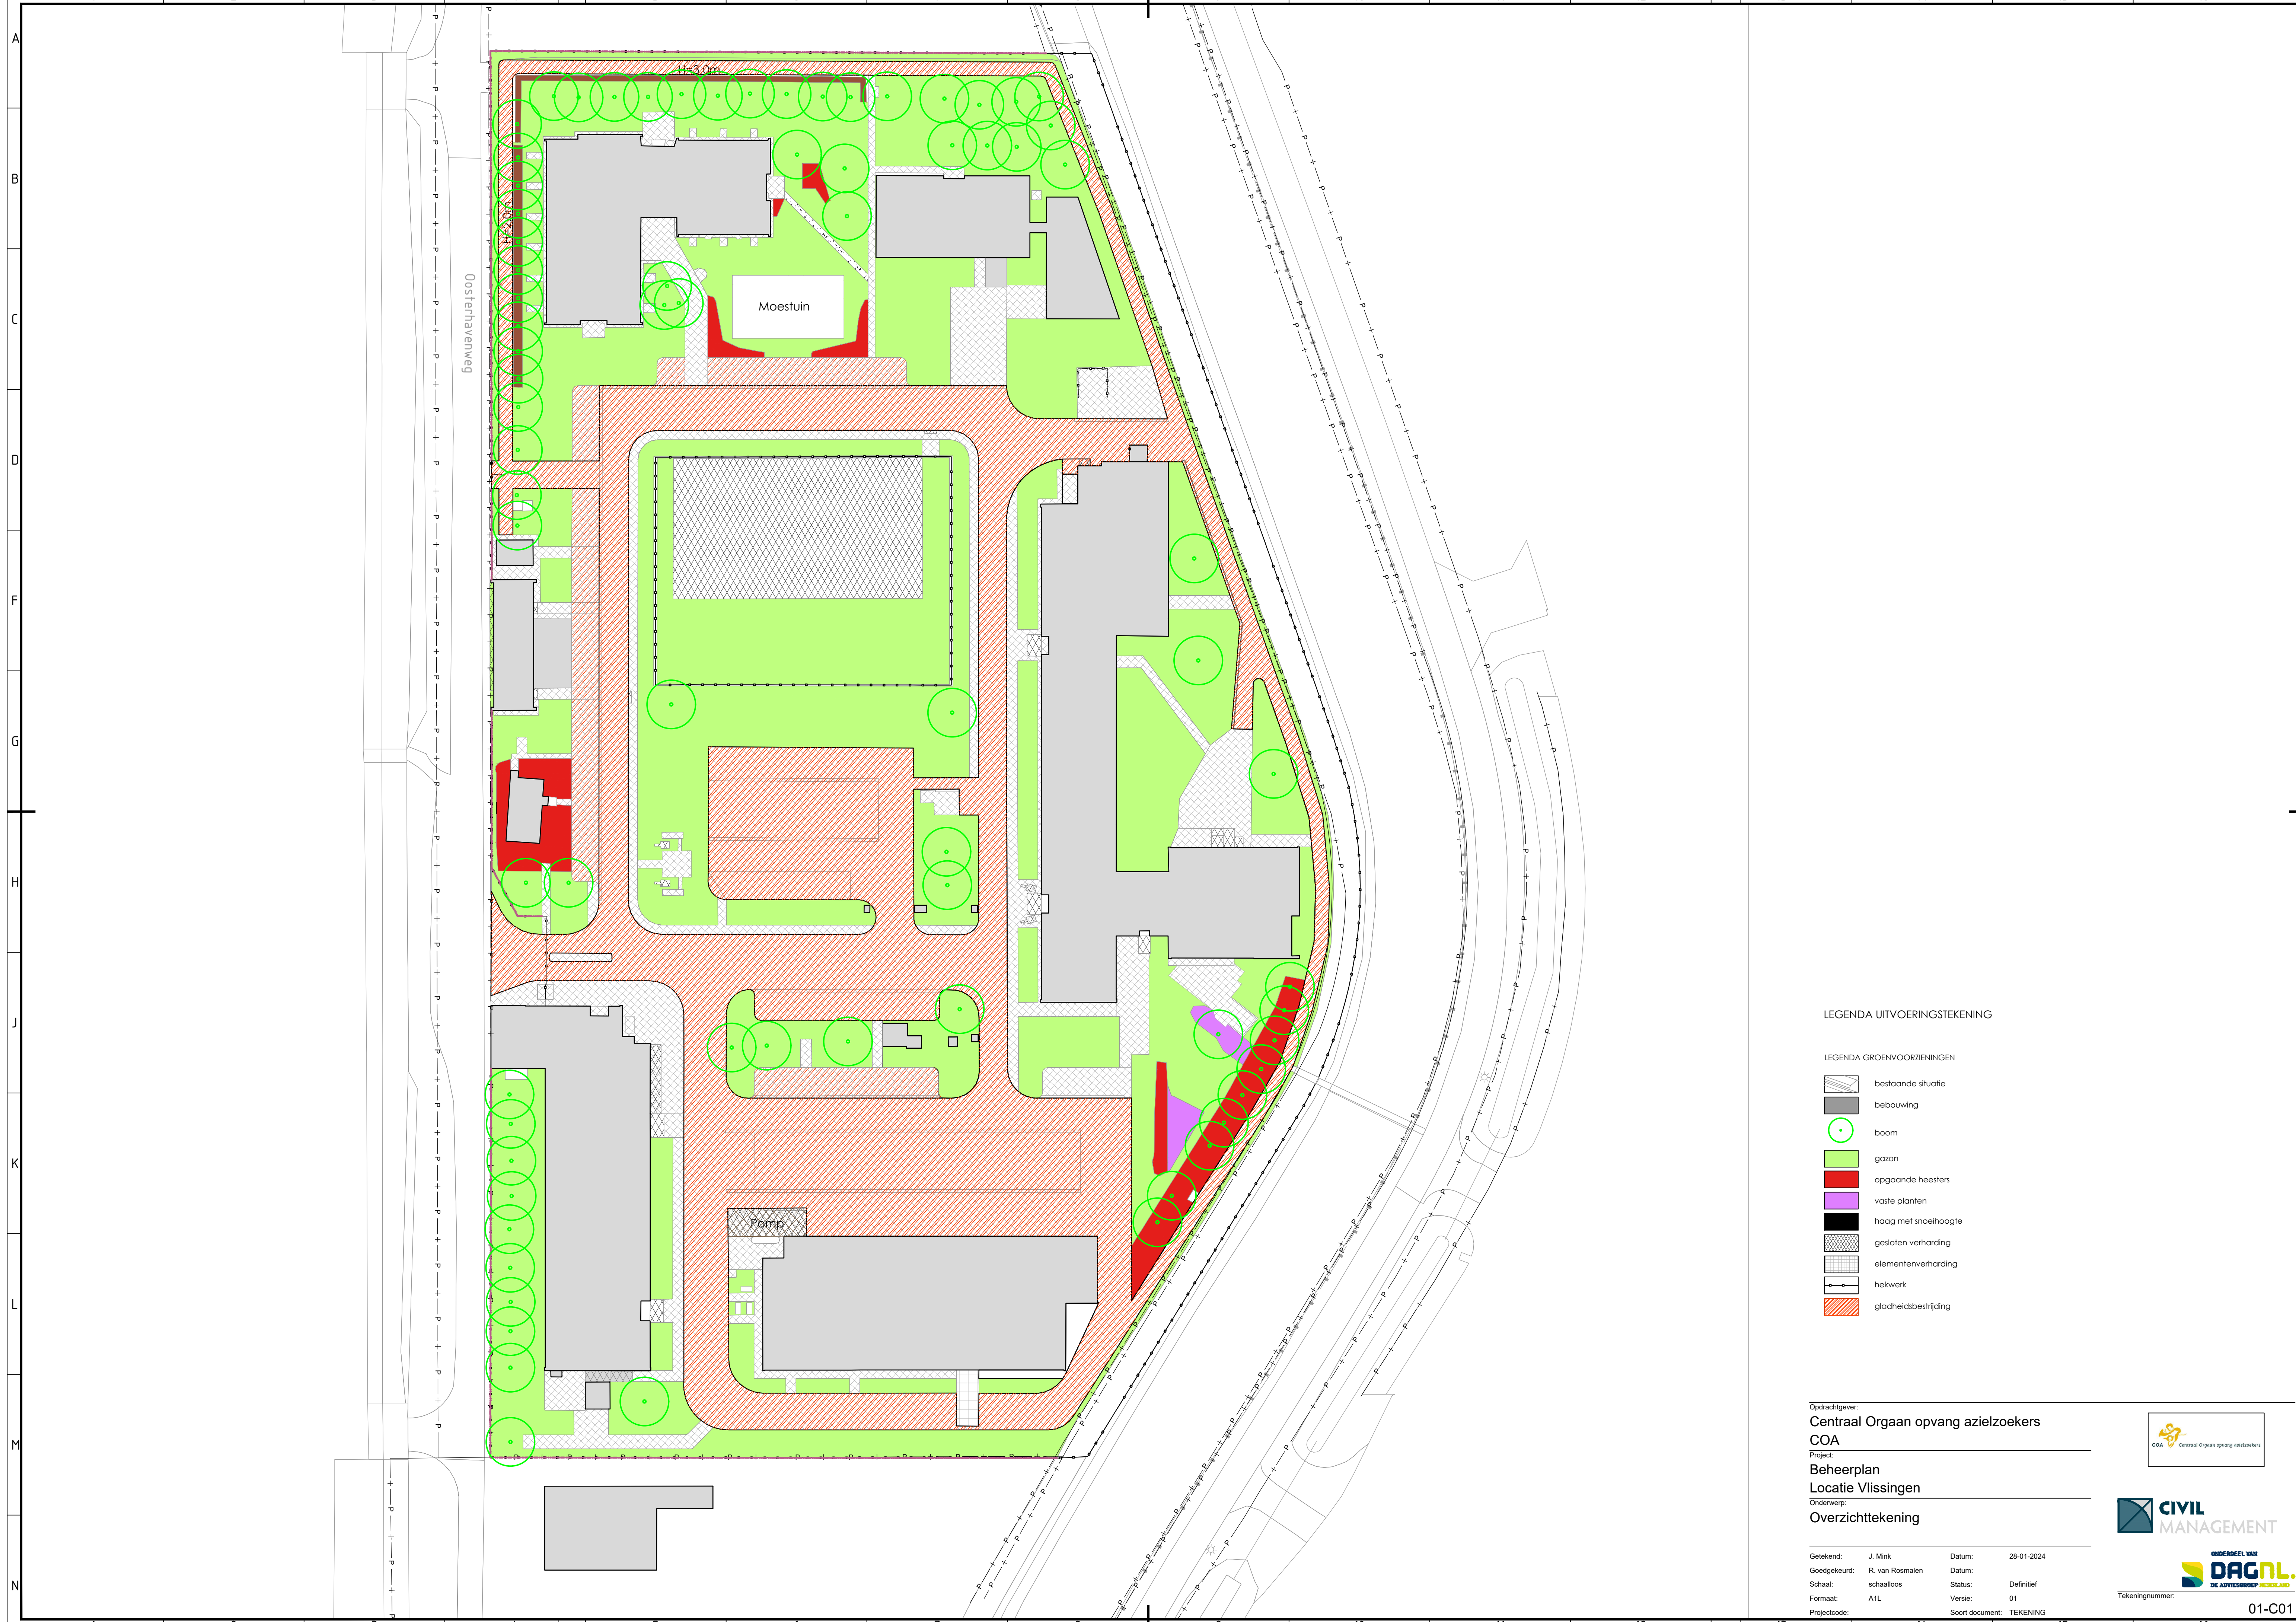

LEGENDA UITVOERINGSTEKENING

LEGENDA GROENVORZIENINGEN

- bestaande situatie
- bebouwing
- boom
- gazon
- opgaande heesters
- vaste planten
- haag met snoeihoogte
- gesloten verharding
- elementenverharding
- hekwerk
- gladheidsbestrijding

Opdrachtgever:
Centraal Orgaan opvang azielzoekers
COA
Project:
Beheerplan
Locatie Vliissingen
Onderwerp:
Overzichtstekening



Getekend: J. Mink Datum: 28-01-2024
Goedgekeurd: R. van Rosmalen
Schaa: schaalfoos Status: Definitief
Formaat: A1L Versie: 01
Projectcode: Soort document: TEKENING

Tekeningnummer: 01-C01