
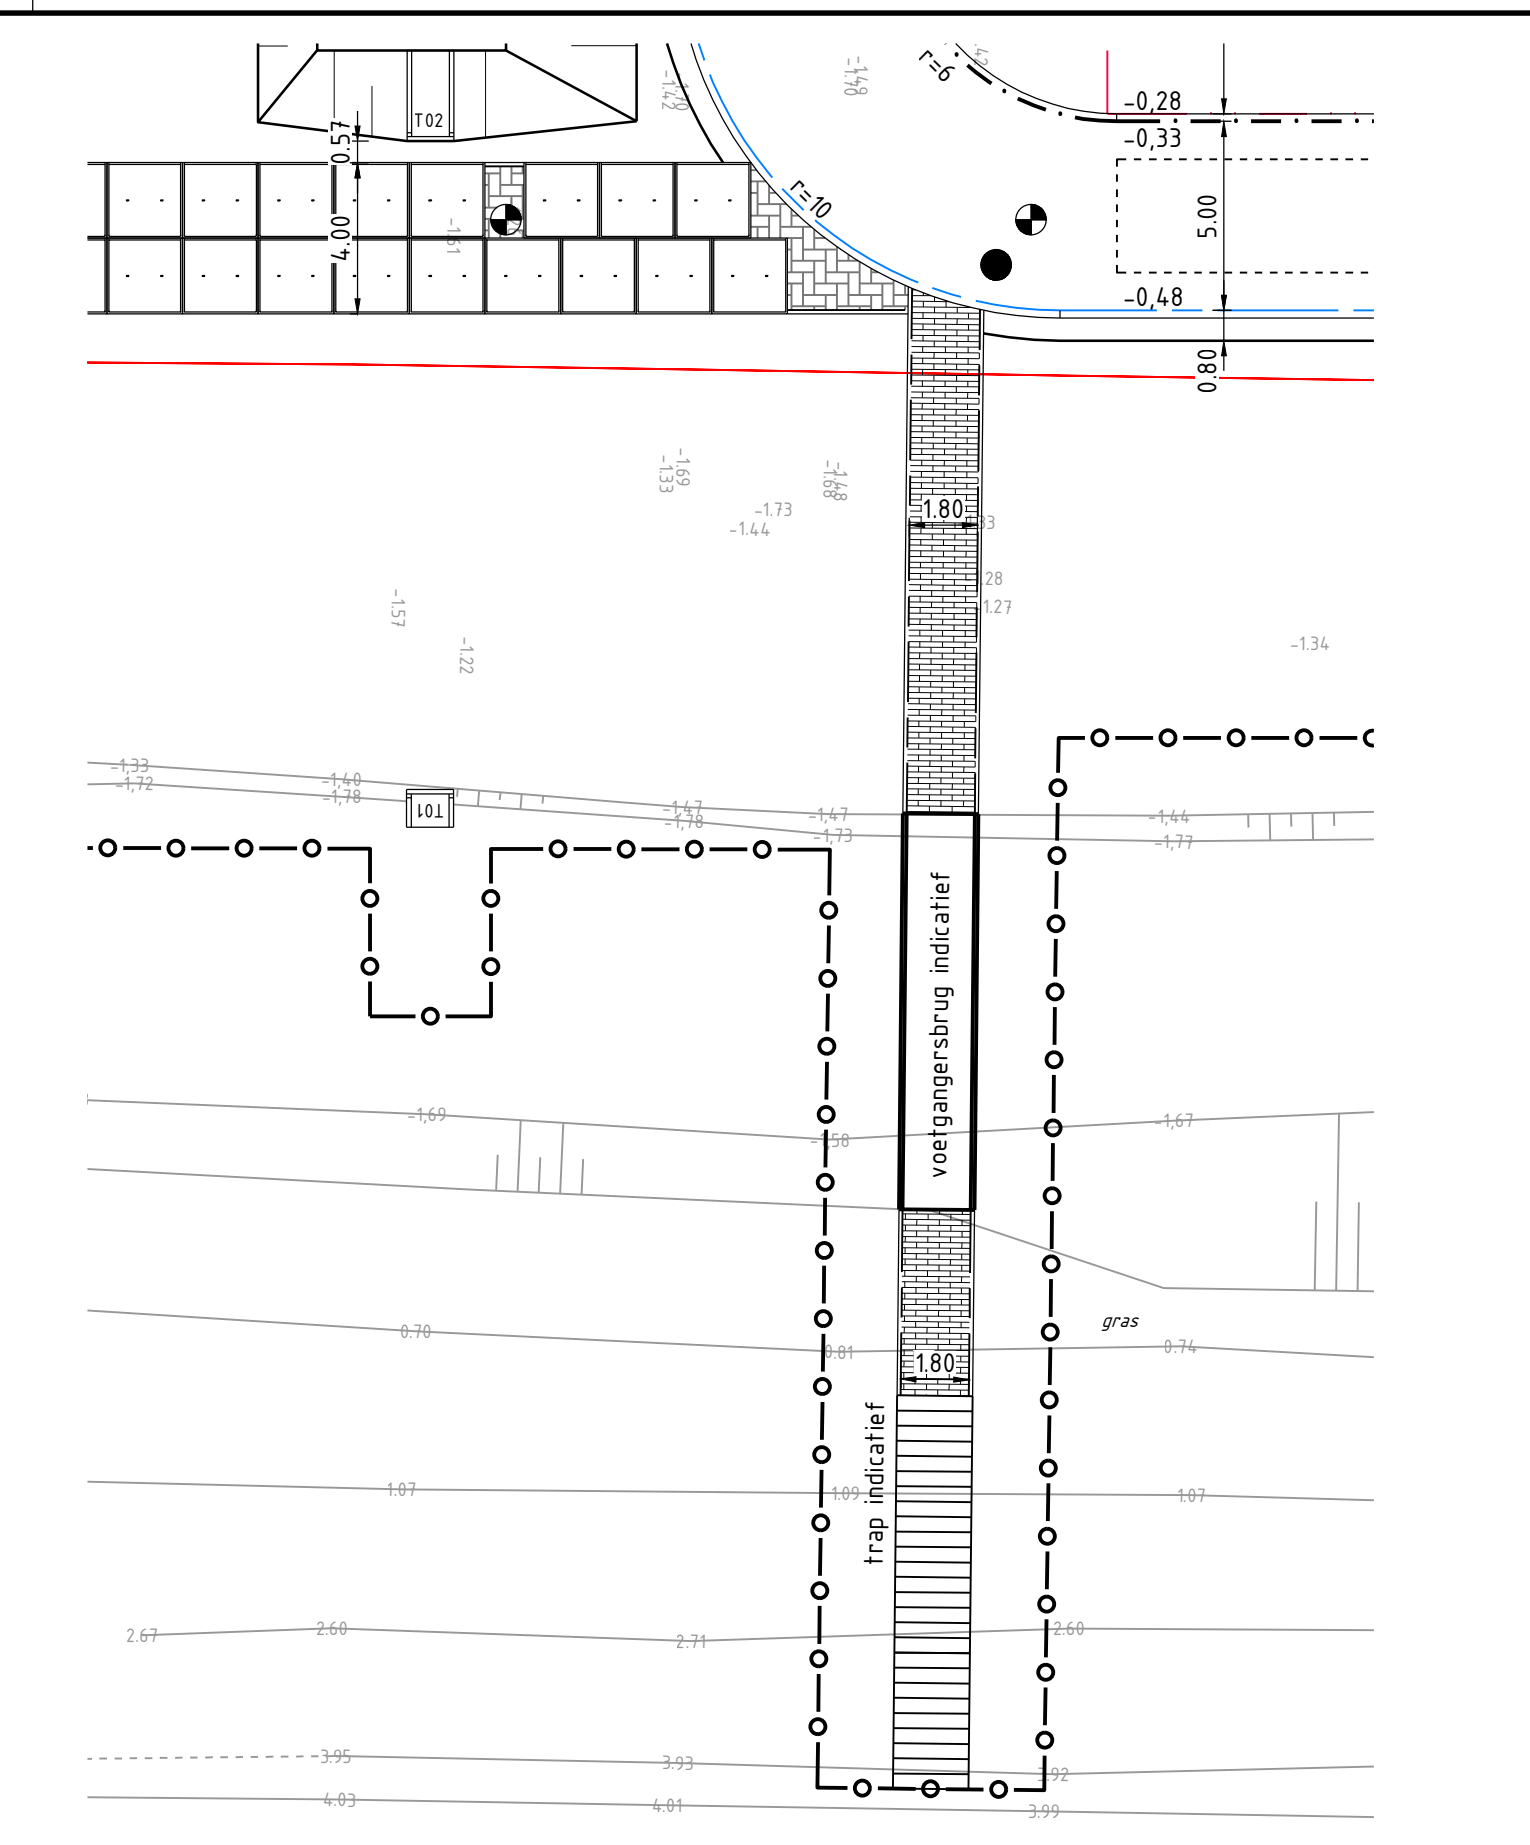


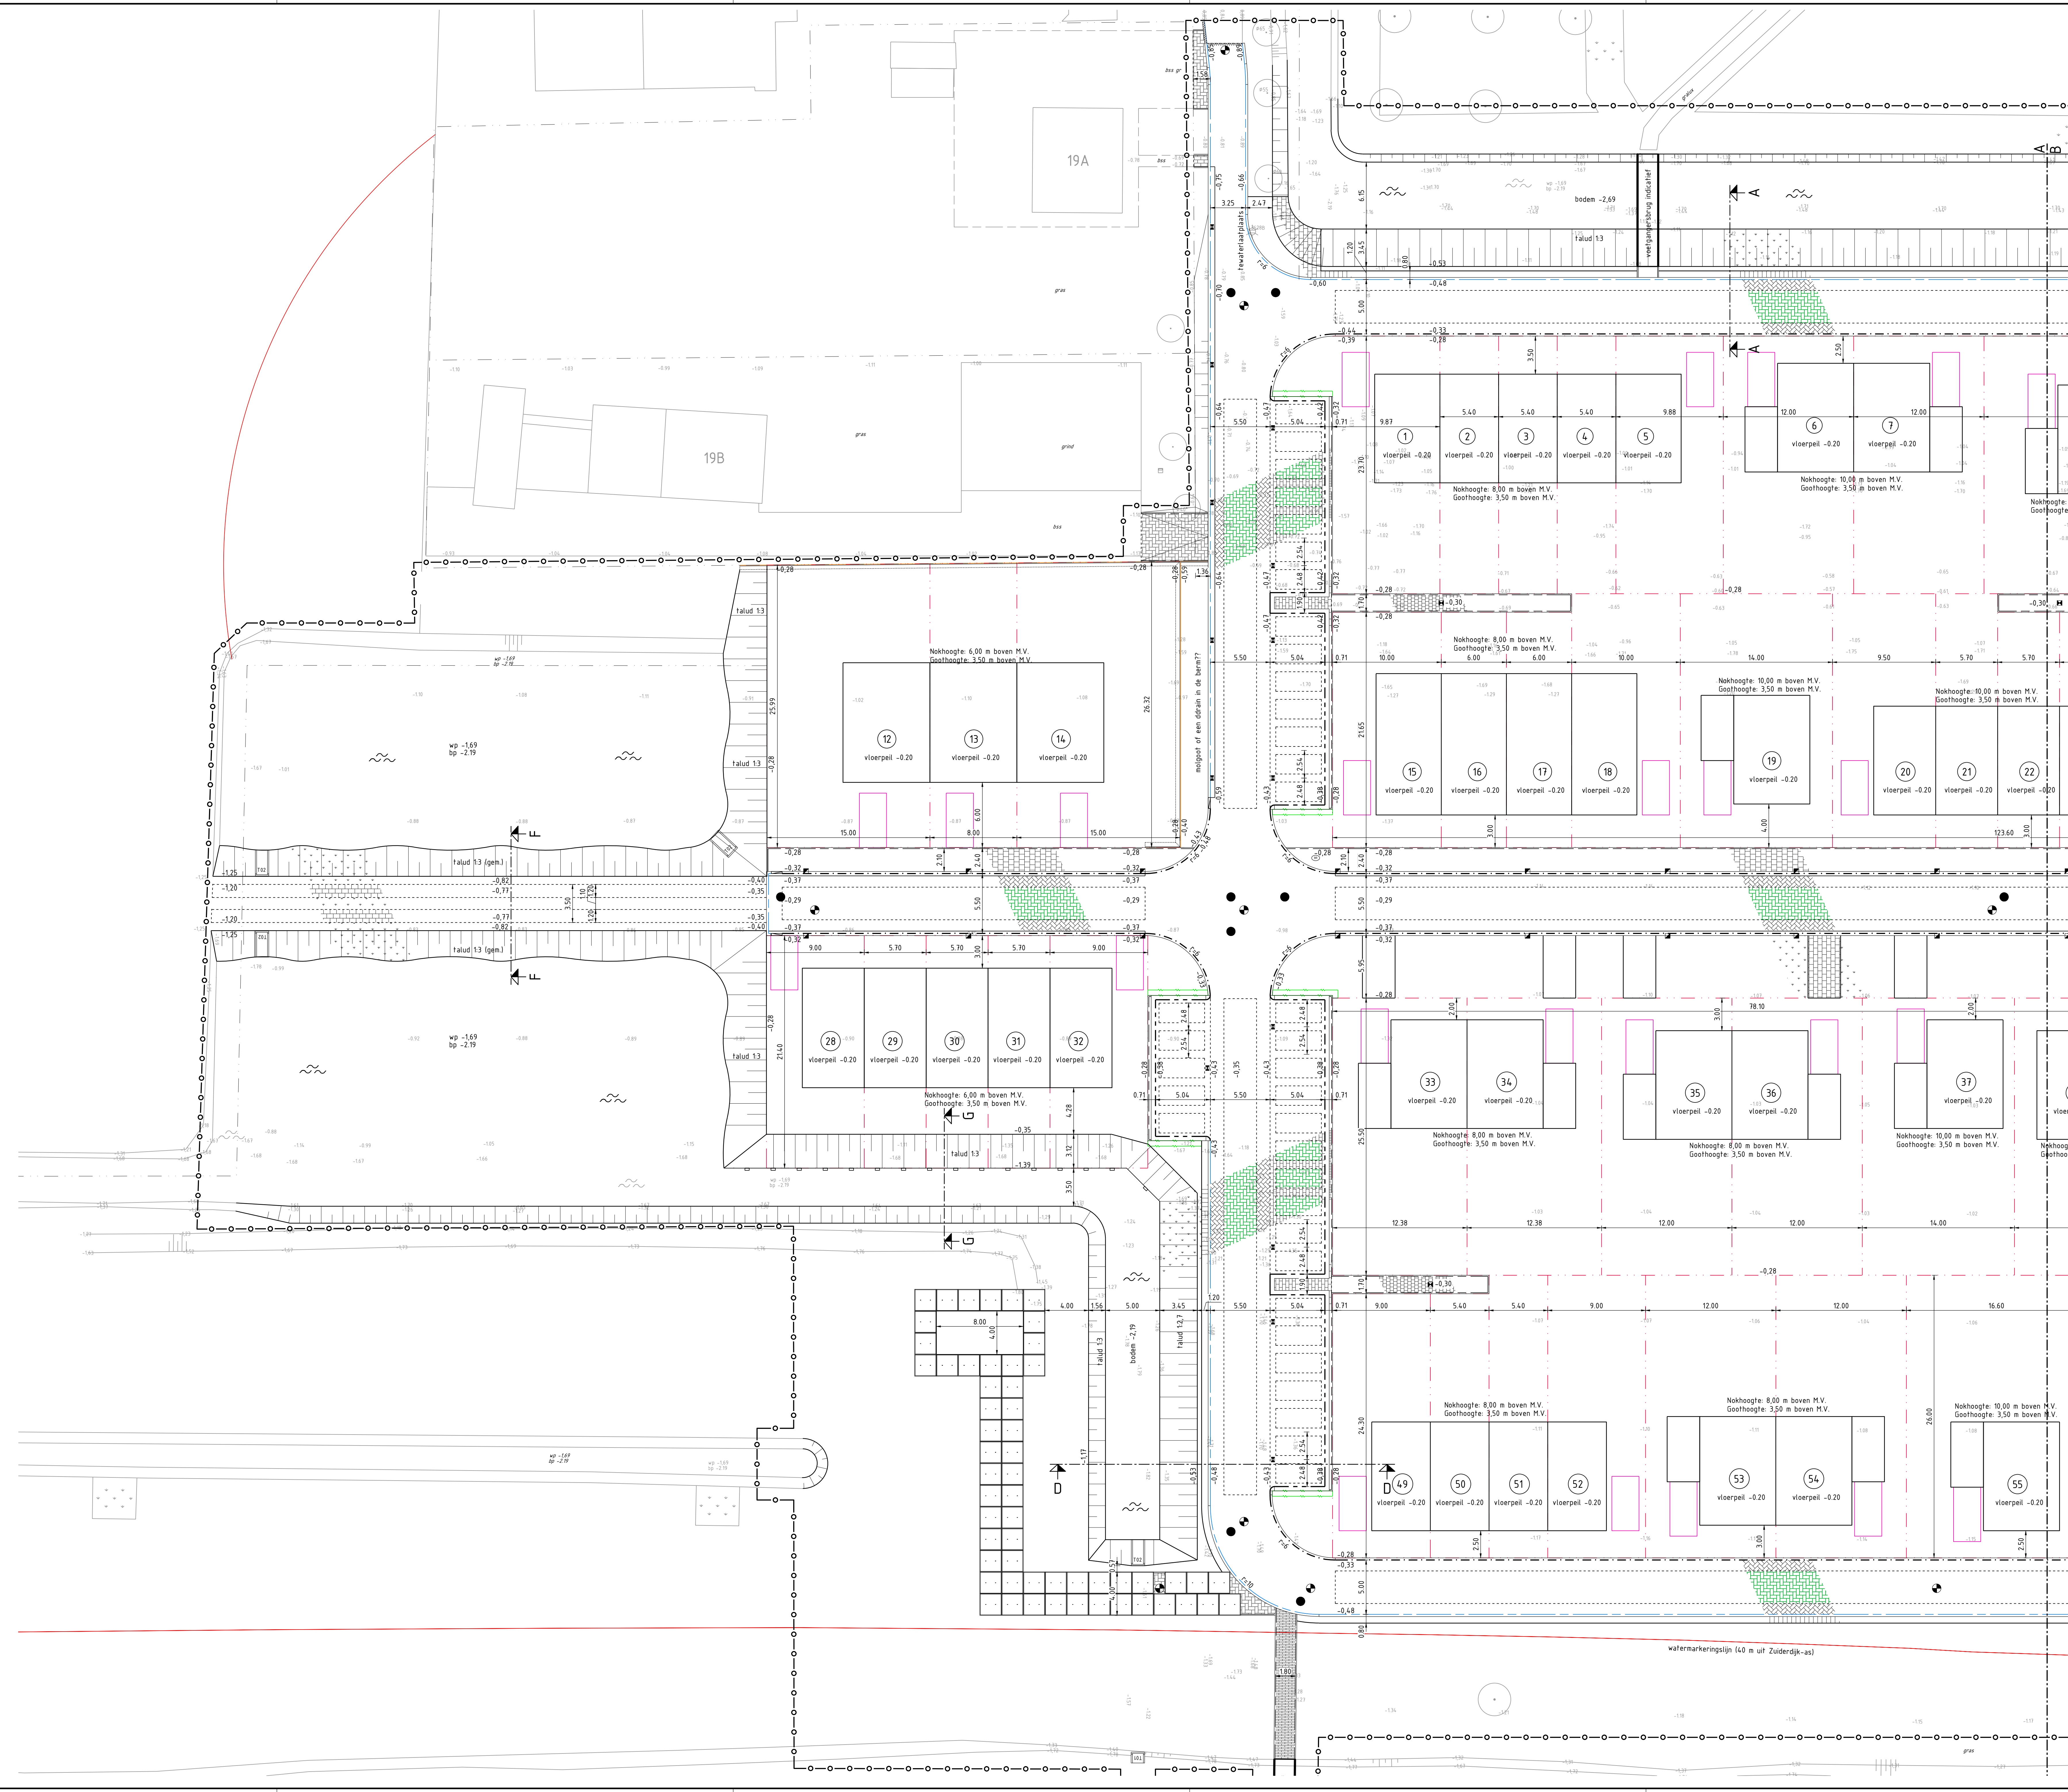

- Legenda**
- Plangrens
 - Bestaand maaiveldhoogte
 - Nieuwe hoogte (indicatief afhankelijk van riolerings- en waterhuishoudingsplan)
 - Bestaande perceelgrens
 - Nieuwe perceelgrens
 - Opsluitband 100x250 mm, kleur grijs
 - Opsluitband 200x250 mm, kleur grijs
 - Geleideband 50/200x200 mm, kleur grijs inclusief rollaag betonstraatstenen keurformaat
 - Geleideband 50/200x200 mm, kleur grijs
 - Trottoirband 380/400x250 mm, kleur grijs
 - Molgoot breed 4 streklagen BSS keurformaat, kleur grijs
 - Molgoot breed 4 streklagen BSS keurformaat, kleur grijs
 - Materialengrens
 - Uitbreiding watergang
 - Beschoeving, zie detail tek. 2203101-T08
 - Aanbrengen betonnen keurwand, 600x400 mm
 - Aanbrengen betonplaten 2,00x2,00x14 m
 - Haag hoog 100 m, soort n.t.b.
 - Parkeren op eigen terrein
 - Bestaande te handhaven situatie
 - Verwijderen situatie
 - Brandkraan
 - Aanbrengen putrand met opschrift VW
 - Aanbrengen putrand met opschrift RW
 - Aanbrengen putrand met opschrift RW
 - Aanbrengen geleidebandkolk
 - Aanbrengen straatkolk
 - Groenvoorzieningen
 - Grasbetontegels 400x600x120 mm, kleur grijs
 - Aanbrengen betontegels 300x300x60 mm halfsteensverband, kleur grijs
 - Aanbrengen betontegels 300x300x80 mm halfsteensverband, kleur grijs
 - Aanbrengen betonstraatstenen keurformaat dik 100 mm, keurverband, kleur rood
 - Aanbrengen betonstraatstenen keurformaat dik 80 mm, elieboogverband, kleur grijs
 - Aanbrengen betonstraatstenen Hydro Lineo blok 300x300x100 mm, kleur grijs
 - Betonstraatstenen keurformaat dik 100 mm, halfsteensverband, kleur grijs

Hoogtematen in meters t.o.v. N.A.P.
Lengtematen in meters, materiaalmaten in millimeters

E				
D				
C				
B				
A				
wijz.	datum	omschrijving wijziging		getekend

project	V0 bouwplan Schellinkhout	getekend	CavD
onderdeel	Voorlopig ontwerp Aanbrengen situatie Blad 1 van 2	projectleider	PLA
		datum	11-11-2024
		status	definitief
		projectnr	22-031-01
		beschermer	
opdrachtgever	Gemeente Drechtland	formaat	A0
		schaal	1:200
		140.00	2203101-T04
		1	

