


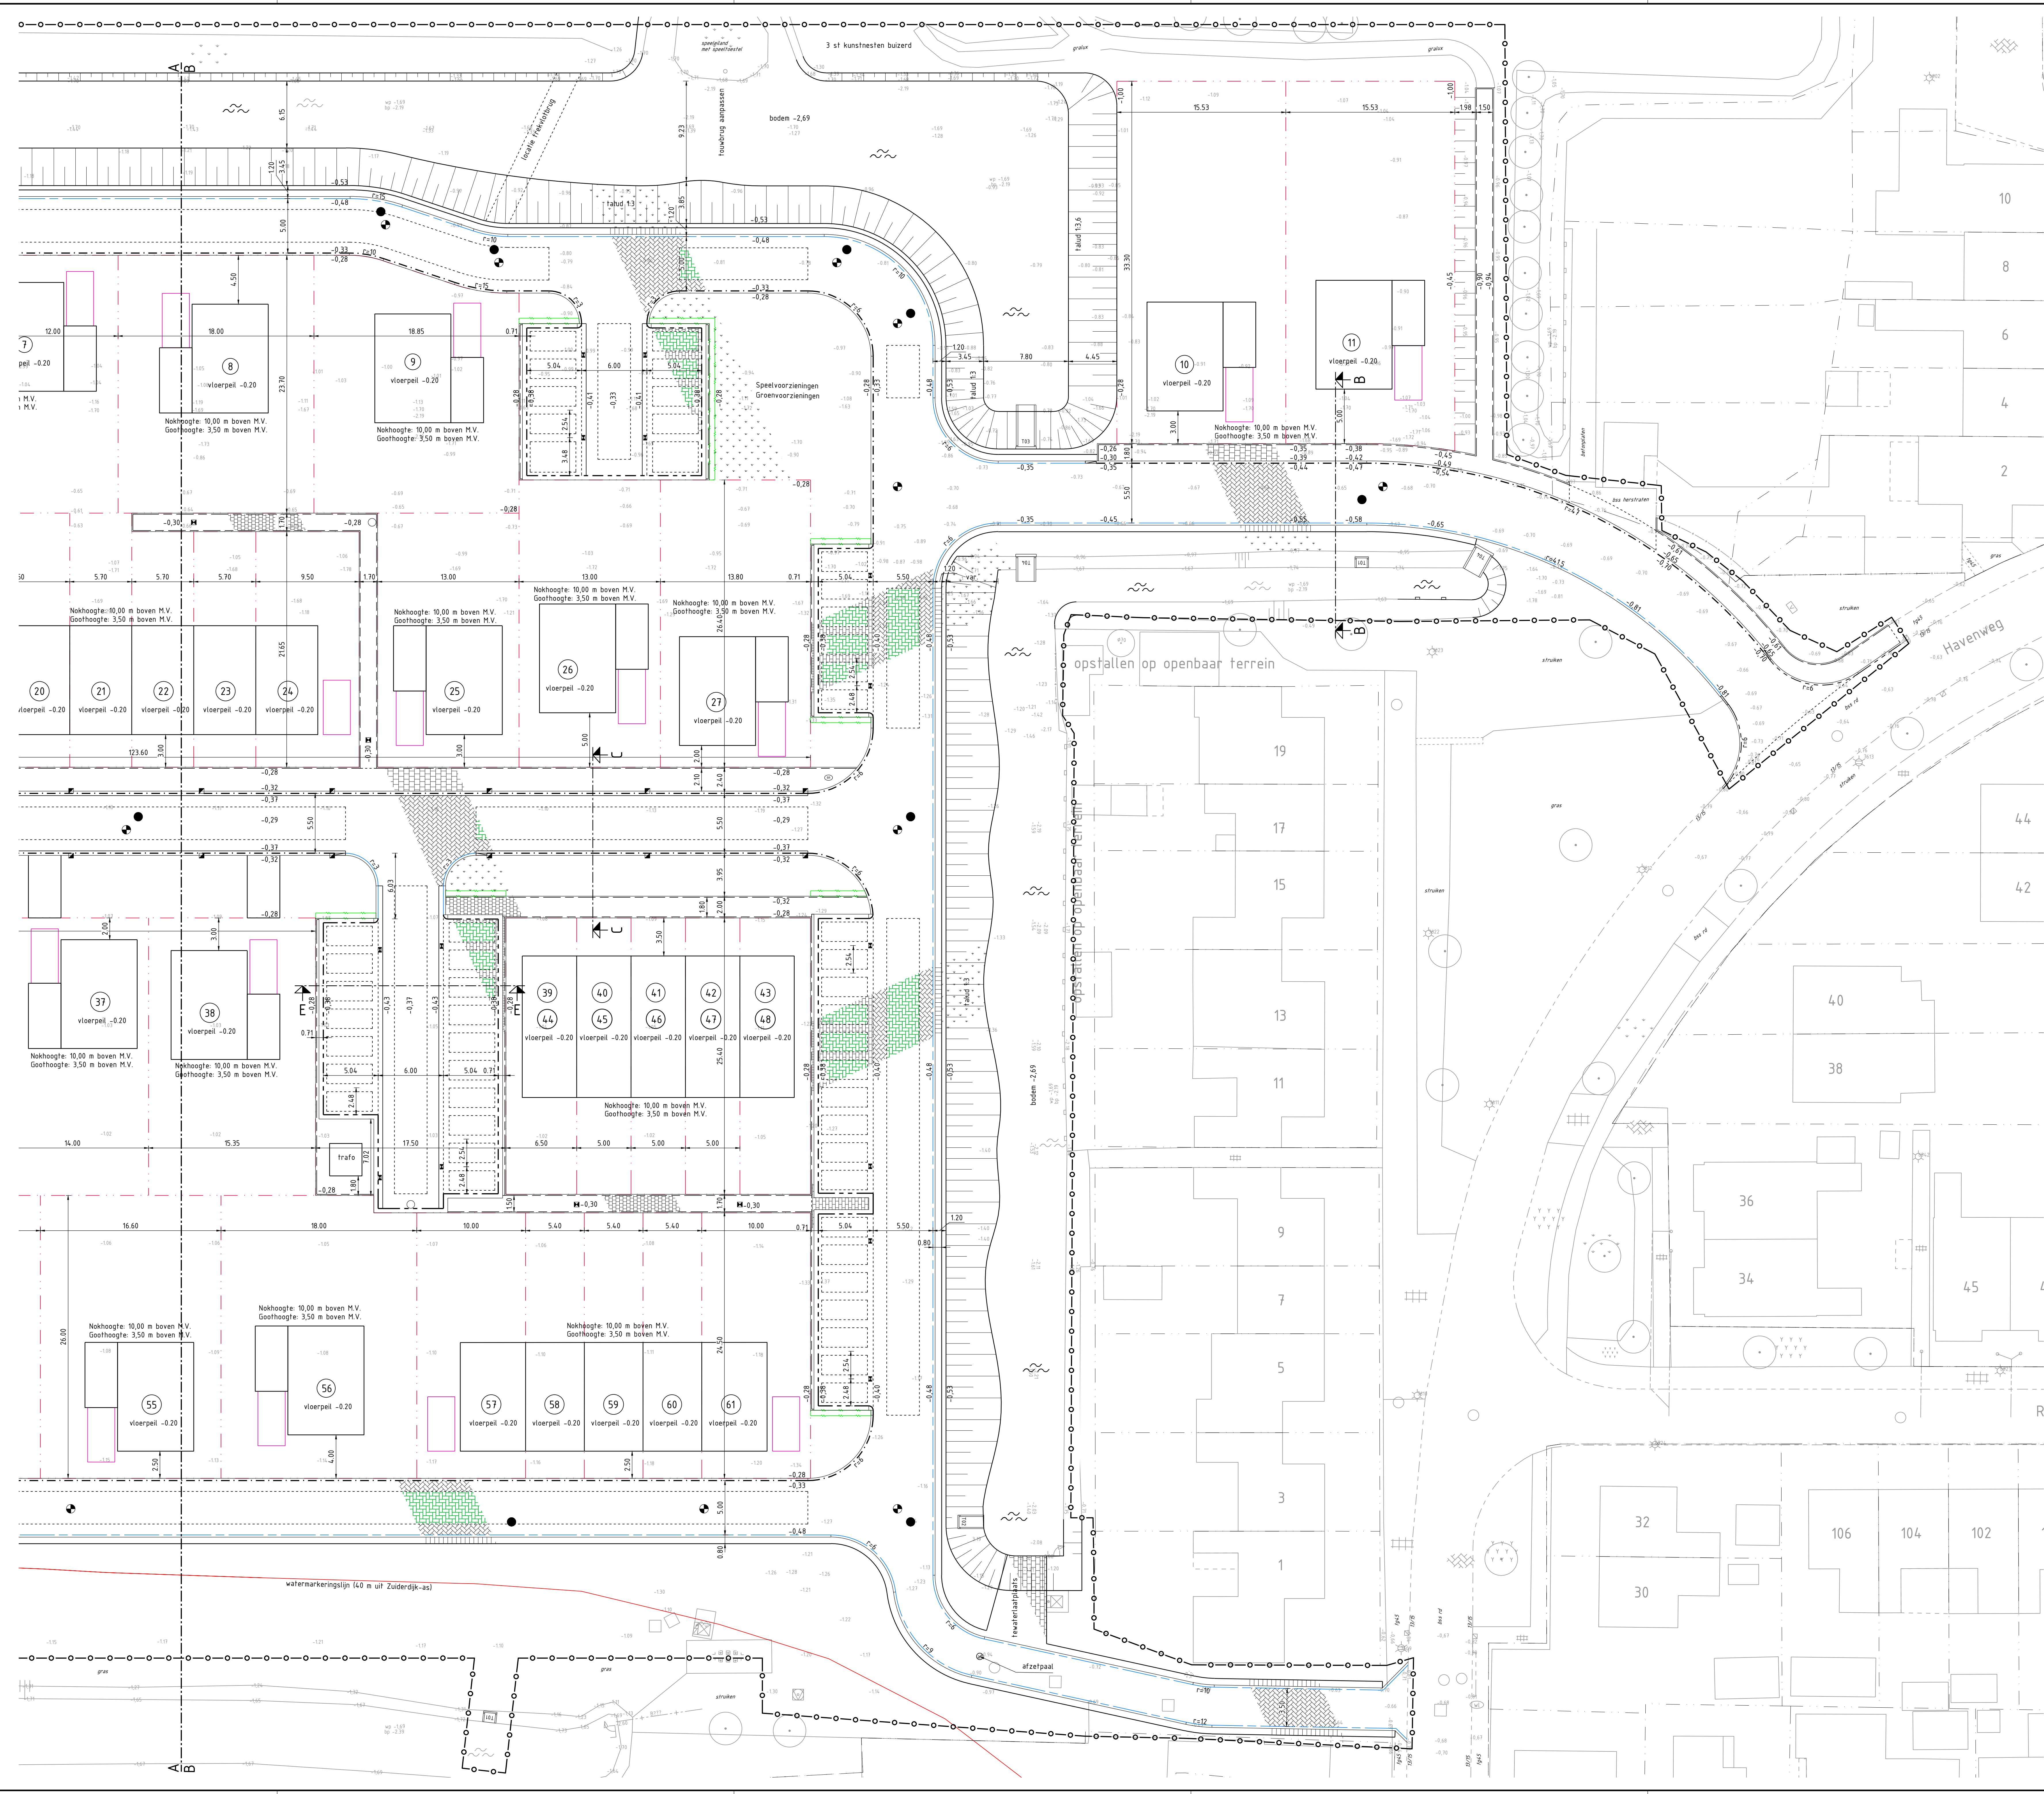

- Legenda**
- Plangrens
 - Bestaand maaiveldhoogte
 - Nieuwe hoogte (indicatief afhankelijk van riolerings- en waterhuishoudingsplan)
 - Bestaande perceelgrens
 - Nieuwe perceelgrens
 - Opsluitband 100x200 mm, kleur grijs
 - Opsluitband 200x250 mm, kleur grijs
 - Geleideband 50/200x200 mm, kleur grijs inclusief rollaag betonstraatsloten keiformaat
 - Geleideband 50/200x200 mm, kleur grijs
 - Trottoirband 380/400x250 mm, kleur grijs
 - Molgot breed 4 streklagen BSS keiformaat, kleur grijs
 - Molgot breed 4 streklagen BSS keiformaat, kleur grijs
 - Materialiengrens
 - Uitbreiding watergang
 - Beschoeiing, zie detail tek. 2203101-T08
 - Aanbrengen betonnen keervand, 600x400 mm
 - Aanbrengen betonplaten 2,00x2,00x0,14 m
 - Haag hoog 1,00 m, soort n.t.b.
 - Parkeren op eigen terrein
 - Bestaande te handhaven situatie
 - Verwijderen situatie
 - Brandkraan
 - Aanbrengen putrand met opschrift VW
 - Aanbrengen putrand met opschrift RW
 - Aanbrengen putrand met opschrift RW
 - Aanbrengen geleidebandkolk
 - Aanbrengen straatkolk
 - Groenvoorzieningen
 - Grasbetontegels 400x600x120 mm, kleur grijs
 - Aanbrengen betontegels 300x300x60 mm halfsteensverband, kleur grijs
 - Aanbrengen betontegels 300x300x80 mm halfsteensverband, kleur grijs
 - Aanbrengen betonstraatsloten keiformaat dik 100 mm, keperverband, kleur rood
 - Aanbrengen betonstraatsloten keiformaat dik 80 mm, elleboogverband, kleur grijs
 - Aanbrengen betonstraatsloten Hydro Lineo blok 300x300x100 mm, kleur grijs
 - Betonstraatsloten keiformaat dik 100 mm, halfsteensverband, kleur grijs

Hoogtematen in meters t.o.v. N.A.P.
Lengtematen in meters, materiaalmaten in millimeters

E					
D					
C					
B					
A					
wjz.	datum	omschrijving wijziging			getekend
project		VO bouwplan Schellinkhout		getekend	CavD
onderdeel		Voorlopig ontwerp Aanbrengen situatie Blad 2 van 2		projectleider	PLA
				datum	11-11-2024
				status	definitief
				projectnr	22-031-01
				beschermer	
opdrachtgever		Gemeente Drechtland		formaat	A0
				schaal	1:200
 INGENIEURSBUREAU		 INGENIEURSBUREAU		18/11/2024	
				2203101-T05	
				wjt	