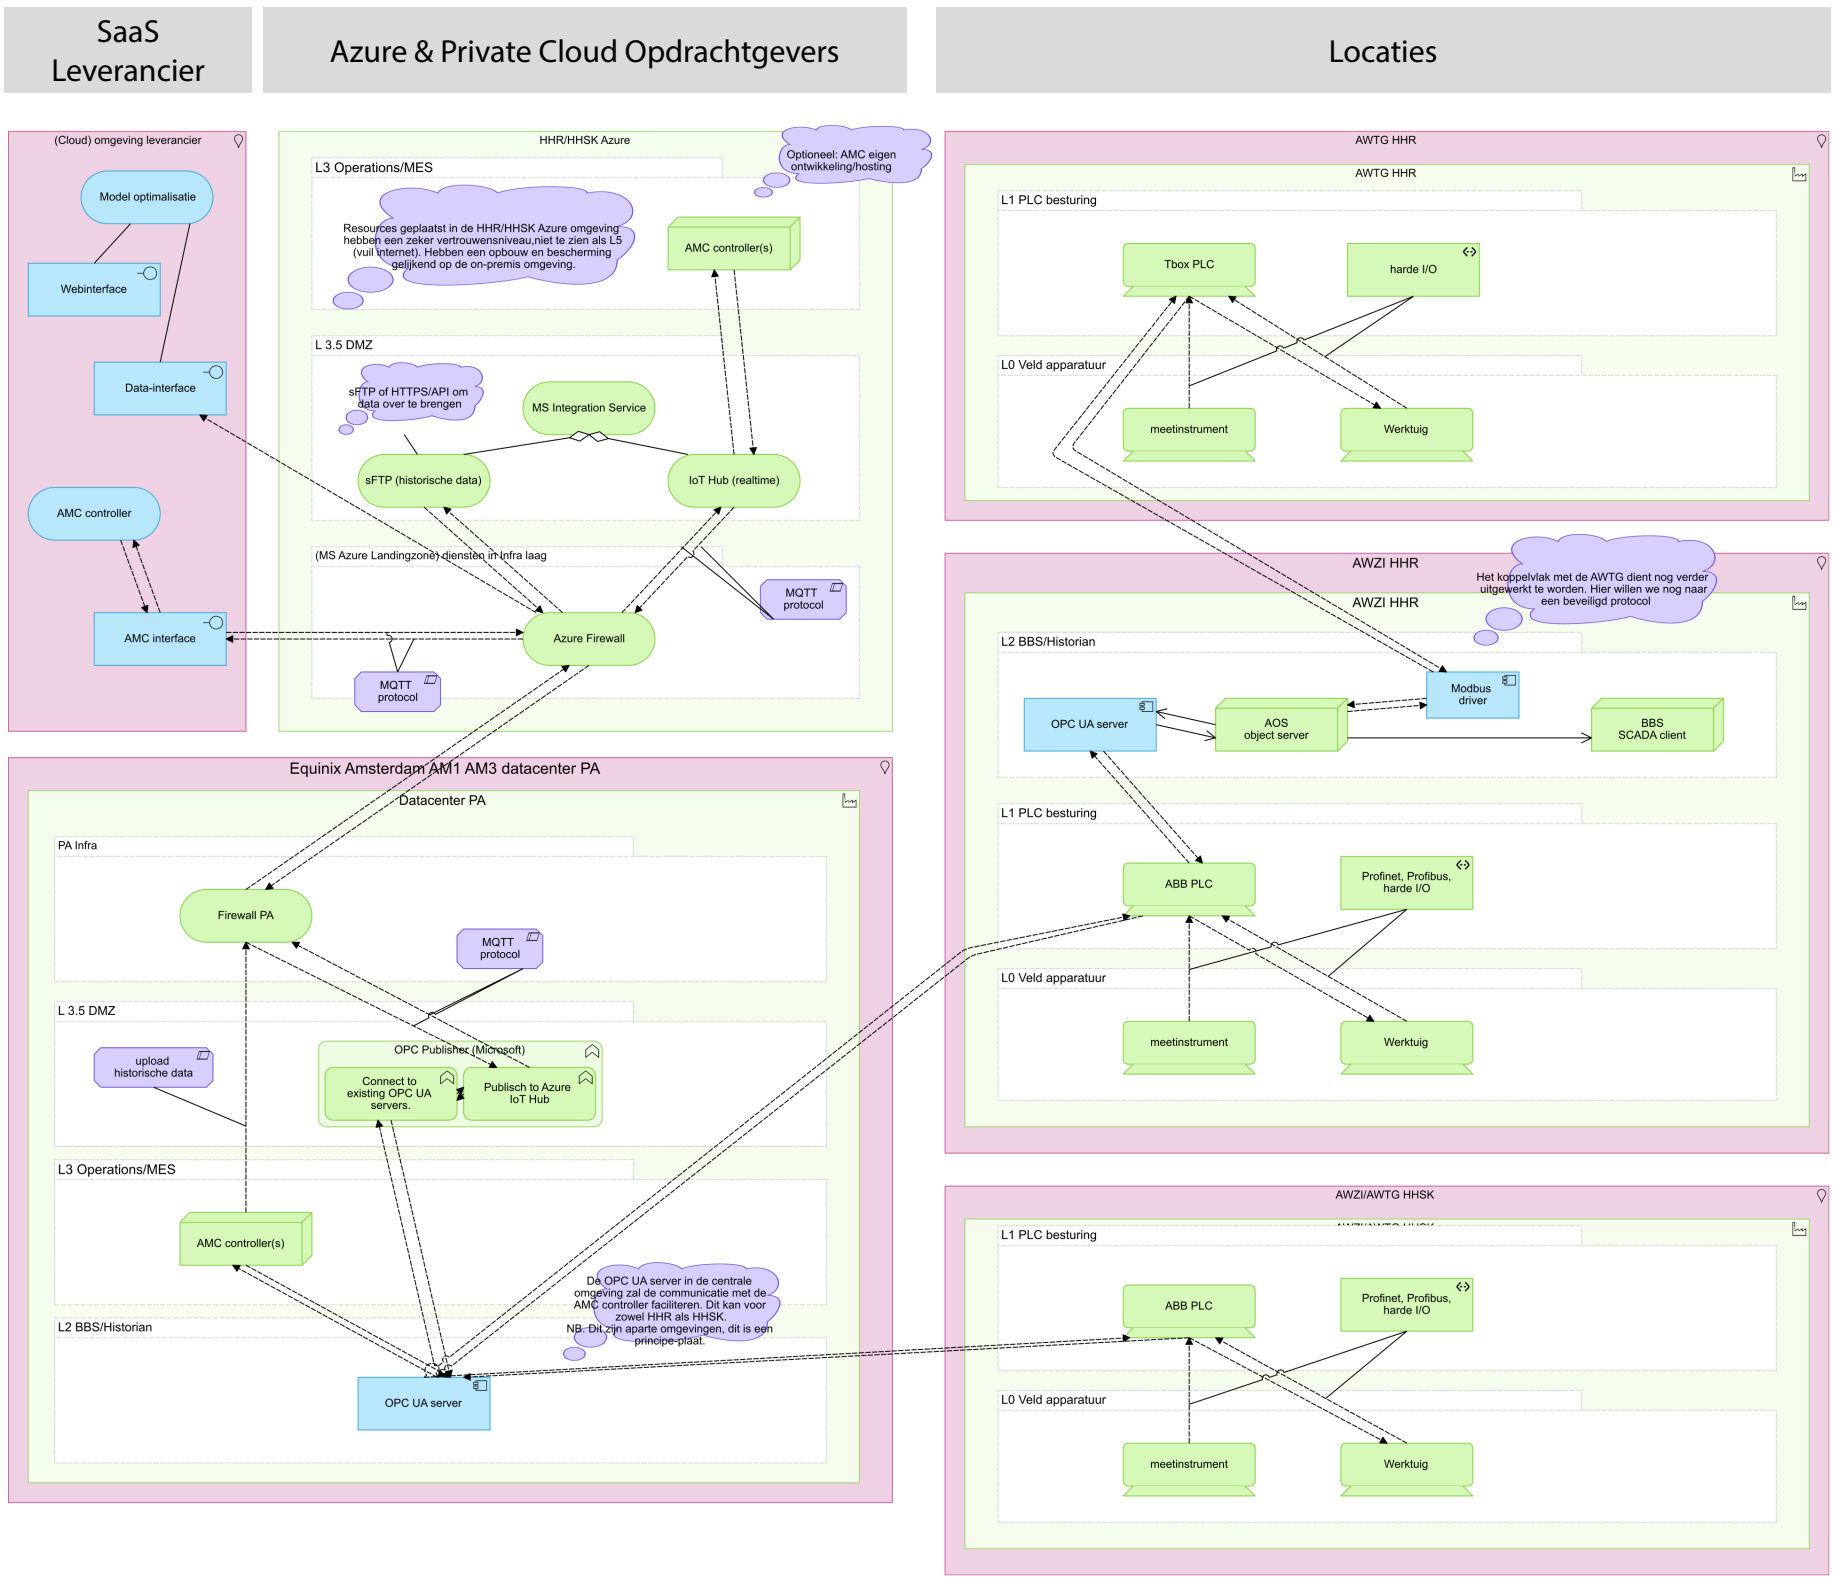Bijlage 2: Beoogde opzet Architectuur AMC